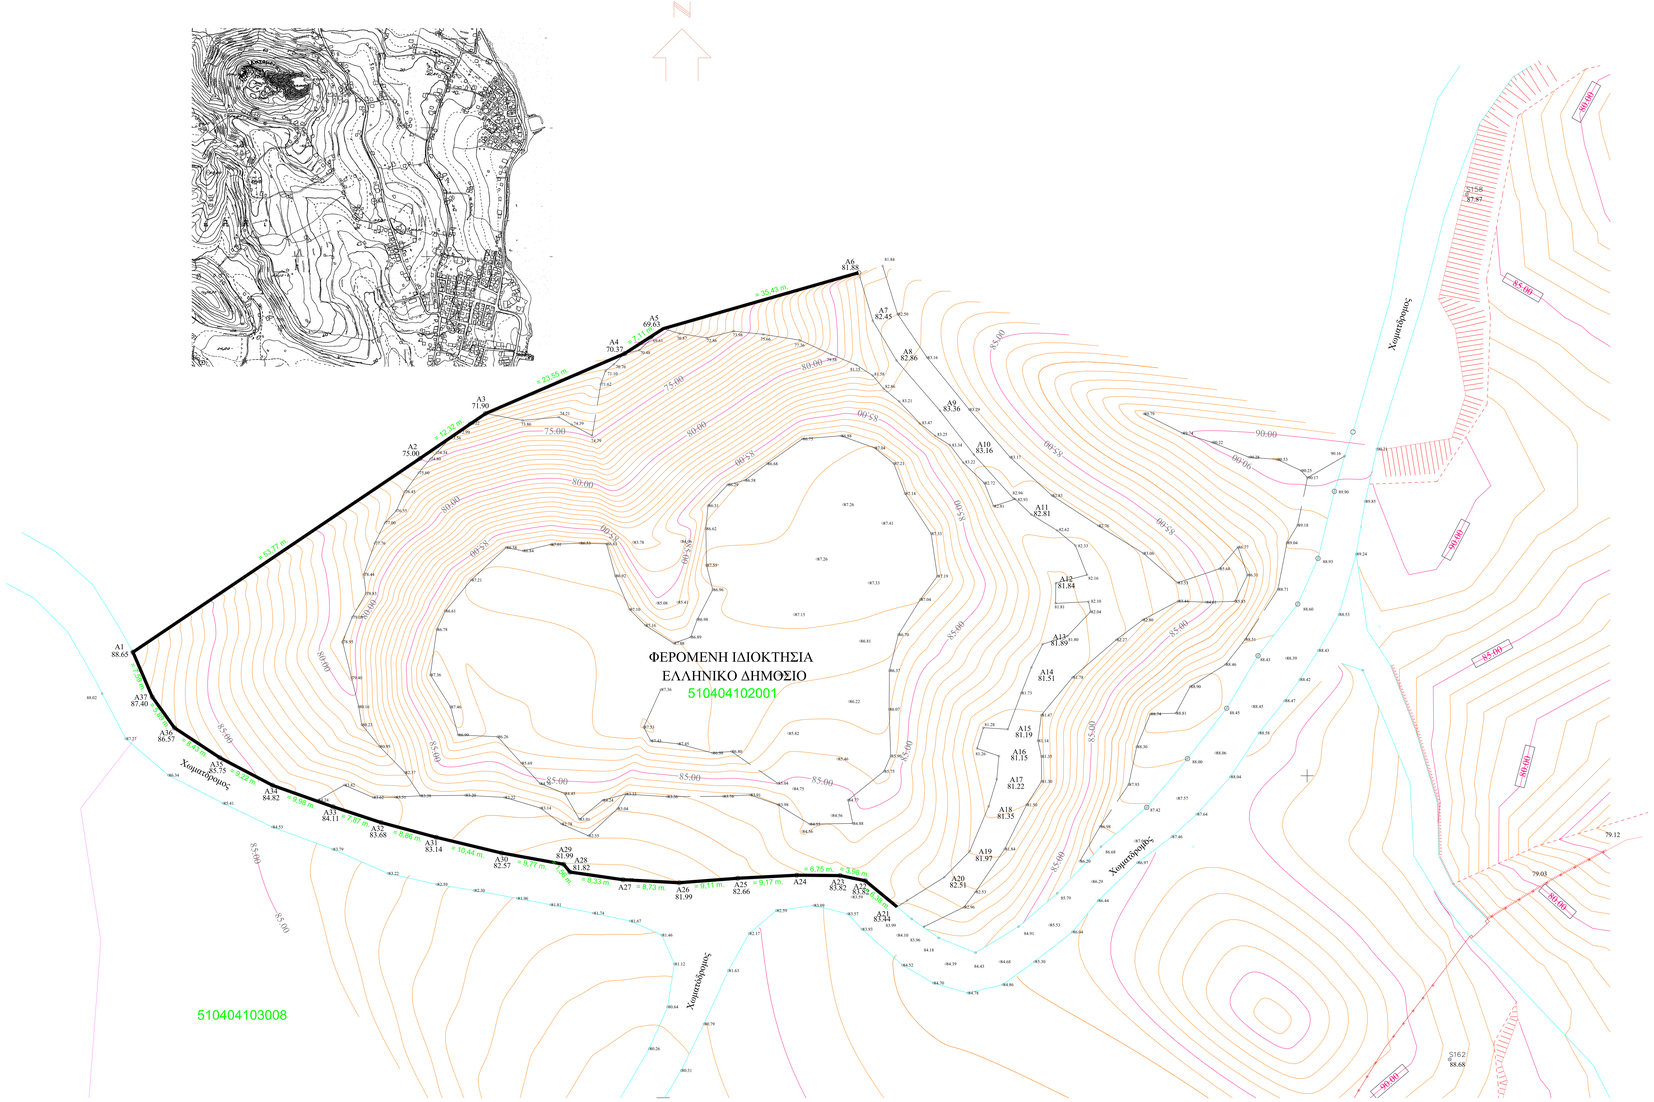

ΕΜΒΑΛΟ ΑΠΟ ΣΥΝΤΕΤΑΓΜΕΝΕΣ			
α/α	Χ	Υ	Μήκος
Α1	684767.68	4250969.19	
			53.77
Α2	684812.25	4250999.27	
			12.32
Α3	684822.42	4251006.23	
			23.55
Α4	684844.05	4251015.56	
			7.11
Α5	684850.02	4251019.41	
			35.43
Α6	684884.08	4251029.18	
			7.79
Α7	684957.12	4251003.38	
			7.18
Α8	684954.23	4250994.15	
			10.31
Α9	684951.69	4250983.74	
			8.60
Α10	684948.54	4250976.65	
			12.91
Α11	684942.38	4250968.64	
			11.30
Α12	684937.51	4250960.48	
			9.71
Α13	684931.42	4250952.66	
			4.00
Α14	684925.09	4250945.09	
			14.64
Α15	684918.00	4250939.00	
			4.38
Α16	684911.21	4250931.76	
			3.63
Α17	684905.20	4250926.59	
			4.38
Α18	684898.53	4250922.53	
			7.55
Α19	684892.81	4250924.82	
			5.67
Α20	684890.40	4250926.51	
			8.65
Α21	684888.61	4250927.76	
			9.34
Α22	684881.40	4250933.70	
			3.98
Α23	684877.50	4250934.50	
			6.75
Α24	684870.75	4250934.56	
			9.17
Α25	684861.59	4250934.08	
			9.11
Α26	684852.50	4250933.39	
			8.73
Α27	684843.78	4250933.86	
			8.33
Α28	684835.54	4250935.05	
			1.56
Α29	684834.56	4250936.26	
			9.77
Α30	684824.94	4250938.00	
			10.44
Α31	684814.79	4250940.44	
			8.86
Α32	684806.23	4250942.73	
			7.87
Α33	684798.75	4250945.18	
			9.98
Α34	684789.34	4250948.52	
			9.22
Α35	684781.18	4250952.81	
			8.43
Α36	684774.13	4250957.44	
			5.89
Α37	684770.69	4250962.22	
			7.59
Α1	684767.68	4250969.19	

Ε=0.5Σ(Χi * Yi+1)-(Yi * Yi+1)

Ε(Α1-Α2-Α3-Α4-Α5-Α6-Α7-Α8-Α9-Α10-Α11-Α12-Α13-Α14-Α15-Α16-Α17-Α18-Α19-Α20-Α21-Α22-Α23-Α24-Α25-Α26-Α27-Α28-Α29-Α30-Α31-Α32-Α33-Α34-Α35-Α36-Α37-Α1)=828.60ΜΖ

ΕΜΒΑΔΟΝ ΟΙΚΟΠΕΔΟΥ
Όρια Ιδιοκτησίας : (Α1,Α2,Α3,Α4,Α5,Α6,Α7,Α8,Α9,Α10,Α11,Α12,Α13,Α14,Α15,Α16,Α17,Α18, :828,06 τ.μ
Α19,Α20,Α21,Α22,Α23,Α24,Α25,Α26,Α27,Α28,Α29,Α30,Α31,Α32,Α33,Α34,Α35,Α36)

ΥΠΕΥΘΥΝΗ ΔΗΛΩΣΗ
Ο υπογράφων Μιχάλης Αποστολής δηλώνω υπεύθυνα σύμφωνα με το άρθρο 5 του Ν. 651/1977 ότι το παραπάνω/προς σκαλισμό με τα παρακείμενα όρια είναι σεβαστό προ του 1923 και είναι άφτιο και ανενόχλητο.
Η υπεύθυνη δήλωση έγινε με την παρουσία μάρτυρα

Δήμος Χίου
Τεχνική Υπηρεσία

ΕΡΓΟ
Τοπογραφικό γηπέδου

ΘΕΣΗ
Περιοχή ΚΟΠΡΙΕΣ,

ΦΕΡΟΜΕΝΗ ΙΔΙΟΚΤΗΣΙΑ
ΕΛΛΗΝΙΚΟ ΔΗΜΟΣΙΟ

ΘΕΜΑ ΣΧΕΔΙΟΥ	ΑΡΙΘΜΟΣ ΣΧΕΔΙΟΥ
ΤΟΠΟΓΡΑΦΙΚΟ ΓΗΠΕΔΟΥ	1

ΚΛΙΜΑΚΑ	1:200
ΧΡΟΝΟΣ ΜΕΛΕΤΗΣ	2014

ΕΘΕΩΡΗΘΗ	Ο ΣΥΝΤΑΞΑΣ
Ο ΠΡΟΪΣΤΑΜΕΝΟΣ Δ.Τ.Υ. ΔΗΜΟΥ ΧΙΟΥ	
ΤΖΑΚΟΣ ΧΑΡΑΛΑΜΠΟΣ	ΑΠΟΣΤΟΛΗΣ ΜΙΧΑΛΗΣ