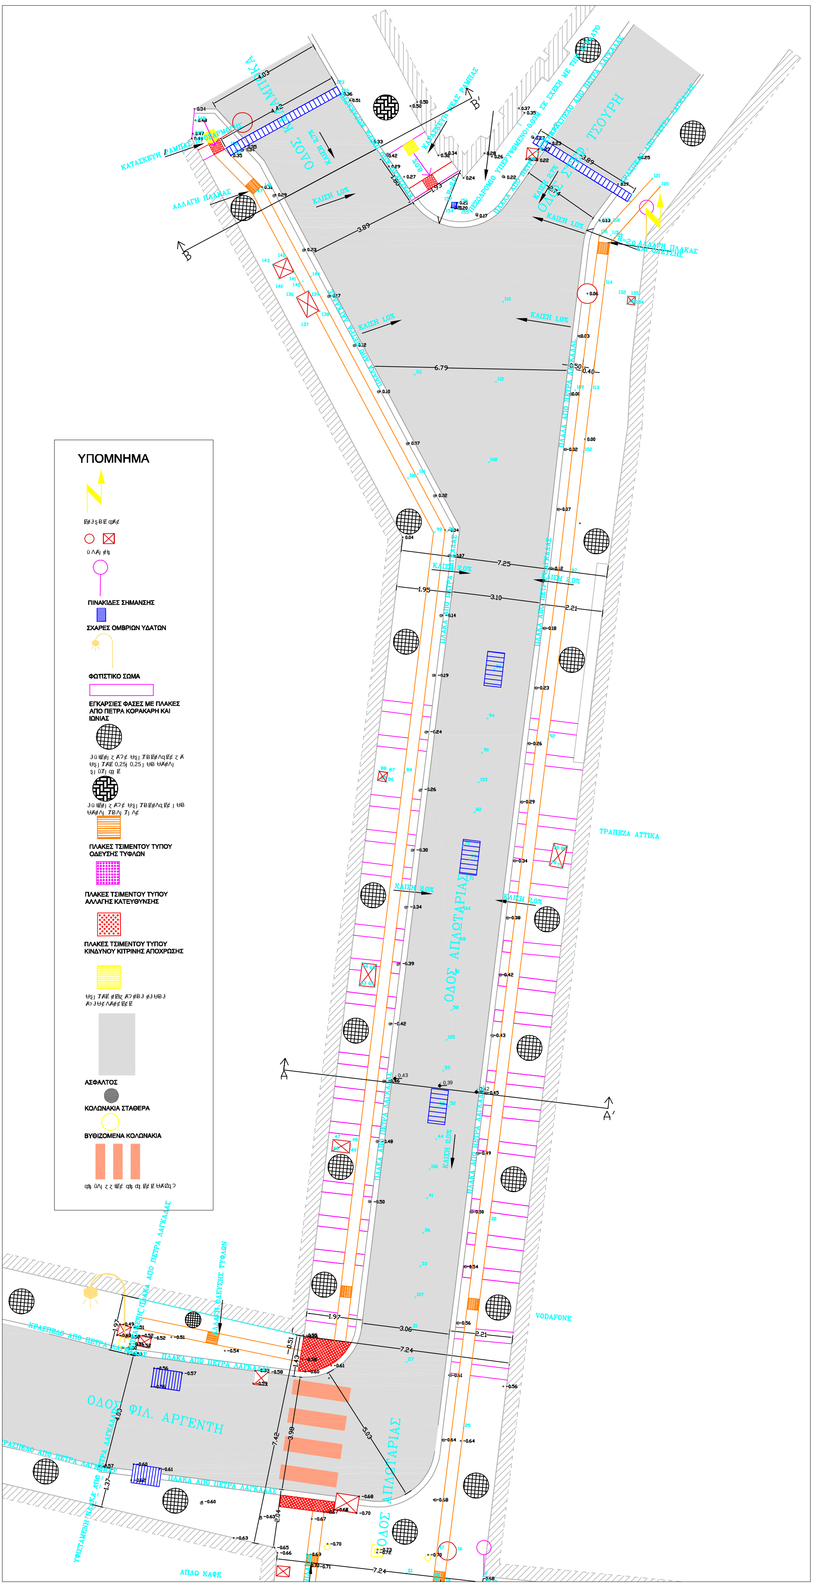ΑΛΛΑΓΗ ΟΡΟΦΟΣΗΜΟΥ:	ΑΝΑΚΑΙΝΙΣΗ ΠΕΖΟΔΡΟΜΙΟΥ ΟΔΟΥ ΑΠΙΔΑΥΡΙΑΣ ΚΑΙ ΟΔΟΥ ΦΙΛ. ΑΡΓΕΝΤΗ ΣΤΟ ΔΗΜΟ ΑΘΗΝΩΝ
ΑΝΑΚΑΙΝΙΣΗ ΠΕΖΟΔΡΟΜΙΟΥ ΟΔΟΥ ΑΠΙΔΑΥΡΙΑΣ ΚΑΙ ΟΔΟΥ ΦΙΛ. ΑΡΓΕΝΤΗ ΣΤΟ ΔΗΜΟ ΑΘΗΝΩΝ ΜΕ ΤΟΠΟΘΕΤΗΣΗ ΑΠΟ ΠΕΤΡΑ ΚΟΡΦΑΚΑΡΗ ΚΑΙ ΙΟΝΙΑΣ	
ΤΟΠΟΓΡΑΦΙΚΟ ΔΙΑΓΡΑΜΜΑ: 1:100	ΠΙΝΑΚΑΣ 2
ΠΙΝΑΚΑΣ ΕΚΠΟΝΗΣΗΣ:	ΜΑΡΤΙΟΣ 2016
ΕΚΠΟΝΗΤΕΣ:	
ΜΑΡΙΑ ΚΟΥΤΣΟΥΡΗ	
ΑΡΙΘΜΟΣ ΜΕΛΕΤΗΣ: 3 / 2016	
ΠΑΝΕΠΙΣΤΗΜΙΟ ΘΕΣΣΑΛΙΑΣ ΤΜΗΜΑ ΑΡΧΙΤΕΚΤΟΝΩΝ ΜΗΧΑΝΙΚΩΝ