



ΣΚΑΡΙΦΗΜΑ ΘΕΣΗΣ ΣΧΑΡΑΣ ΚΑΙ ΧΑΝΤΑΚΙΟΥ ΣΤΟ ΧΩΡΟ

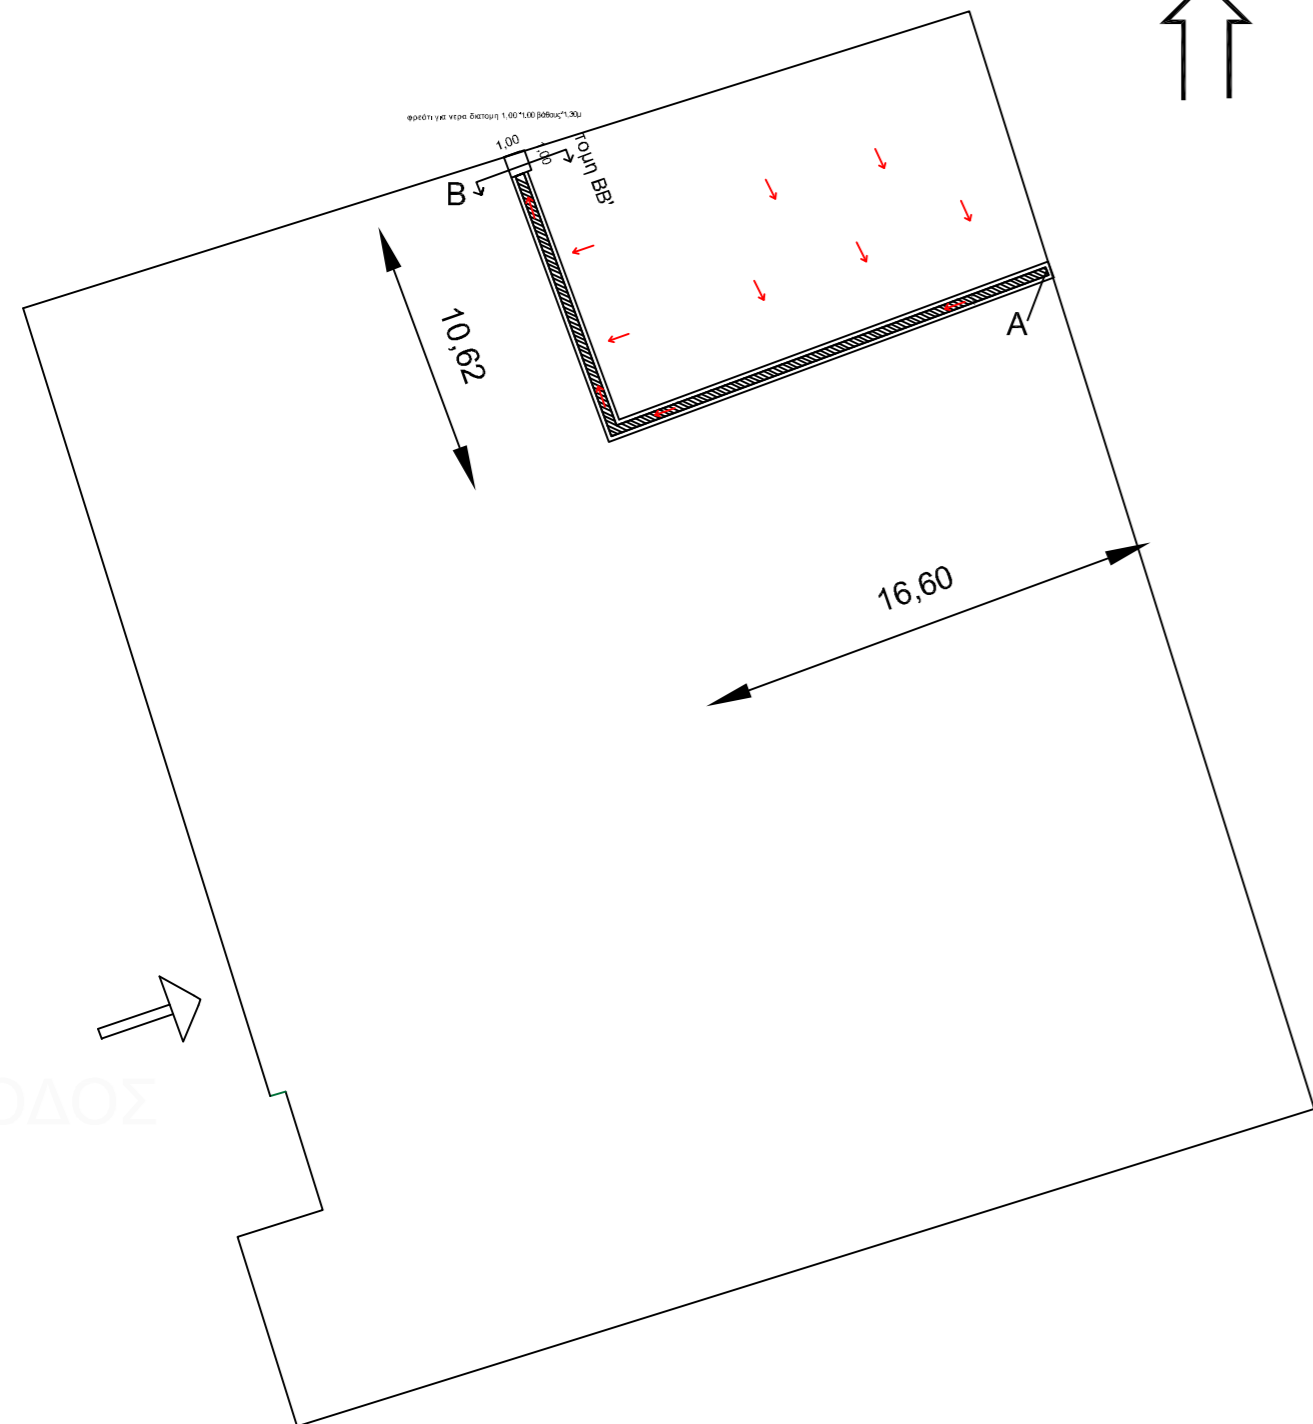


B  
↑


Διατομή φρεατίου ΣΗΜΕΙΟ Β

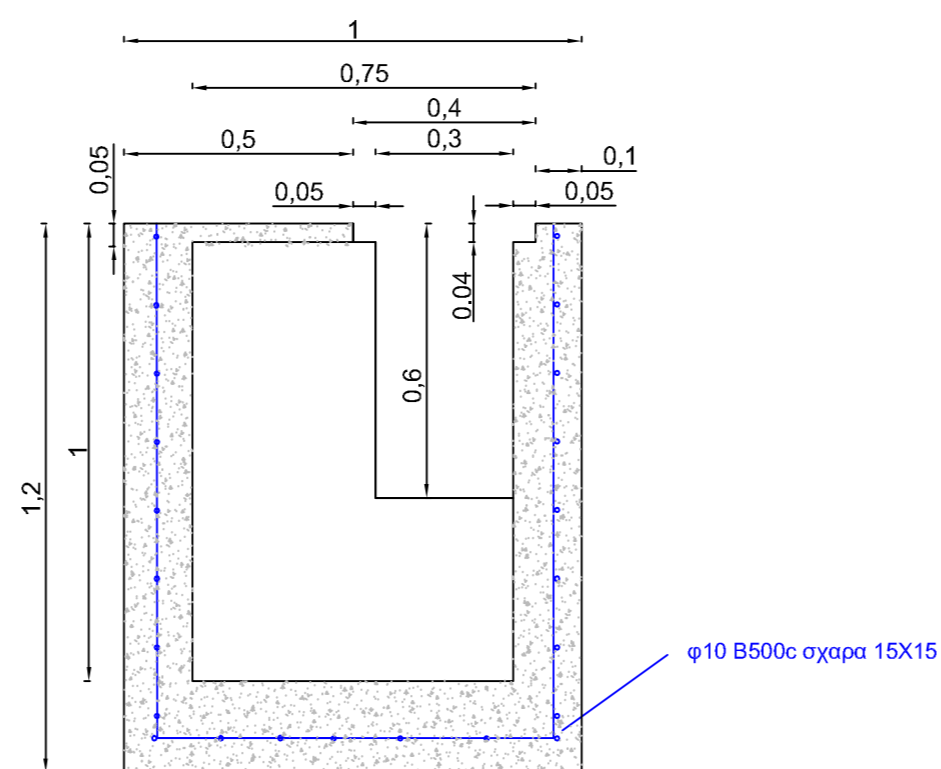

Ενδεικτική διατομή φρεατίου με κλιμακούμενο καθαρό ύψος 0,20m έως 0,40m

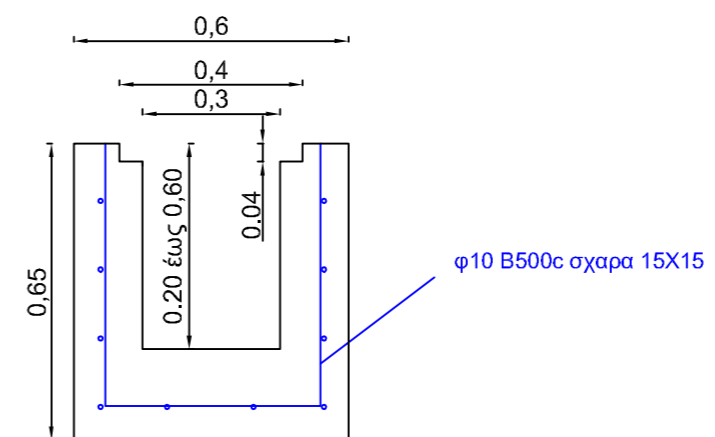

Διατομή φρεατίου ΣΗΜΕΙΟ Α

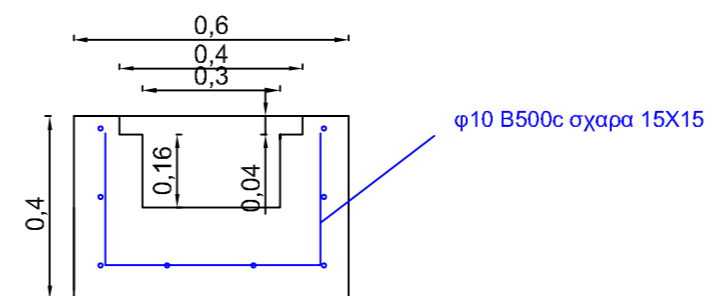

Δήμος Χίου  
Τεχνική Υπηρεσία

ΕΡΓΟ Τοπογραφικό γηπέδου

ΘΕΣΗ Περιοχή Μαδώνι ΔΔ Χαλκειούς  
Δημοτική Ενότητα Καμποχώρων  
Δήμος Χίου

ΙΔΙΟΚΤΗΤΗΣ Δήμος Χίου

ΘΕΜΑ ΣΧΕΔΙΟΥ  
ΣΧΕΔΙΑ  
ΛΕΠΤΟΜΕΡΕΙΩΝ ΟΙΚΙΣΚΩΝ

ΑΡΙΘΜΟΣ  
ΣΧΕΔΙΟΥ

Λ2

ΚΛΙΜΑΚΑ 1:20

ΧΡΟΝΟΣ ΜΕΛΕΤΗΣ ΙΟΥΝΙΟΣ 2019

ΕΘΕΩΡΗΘΗ  
Ο  
ΠΡΟΪΣΤΑΜΕΝΟΣ  
Δ.Τ.Υ. ΔΗΜΟΥ ΧΙΟΥ

Ο  
ΣΥΝΤΑΞΑΣ

ΕΛΕΥΘΕΡΙΟΣ ΠΑΠΑΛΑΝΗΣ  
ΠΕ ΠΟΛΙΤΙΚΟΣ ΜΗΧΑΝΙΚΟΣ ΜΕ ΒΑΘΜΟ Α'β

ΖΗΛΑΝΑΚΗΣ ΓΕΩΡΓΙΟΣ ΠΟΛ ΜΗΧ ΑΠΘ  
ΑΡ ΜΗΤΡ ΤΕΕ 137782

ΕΙΣΟΔΟΣ