



Πίνακας ΔΙΑΝΟΜΗΣ

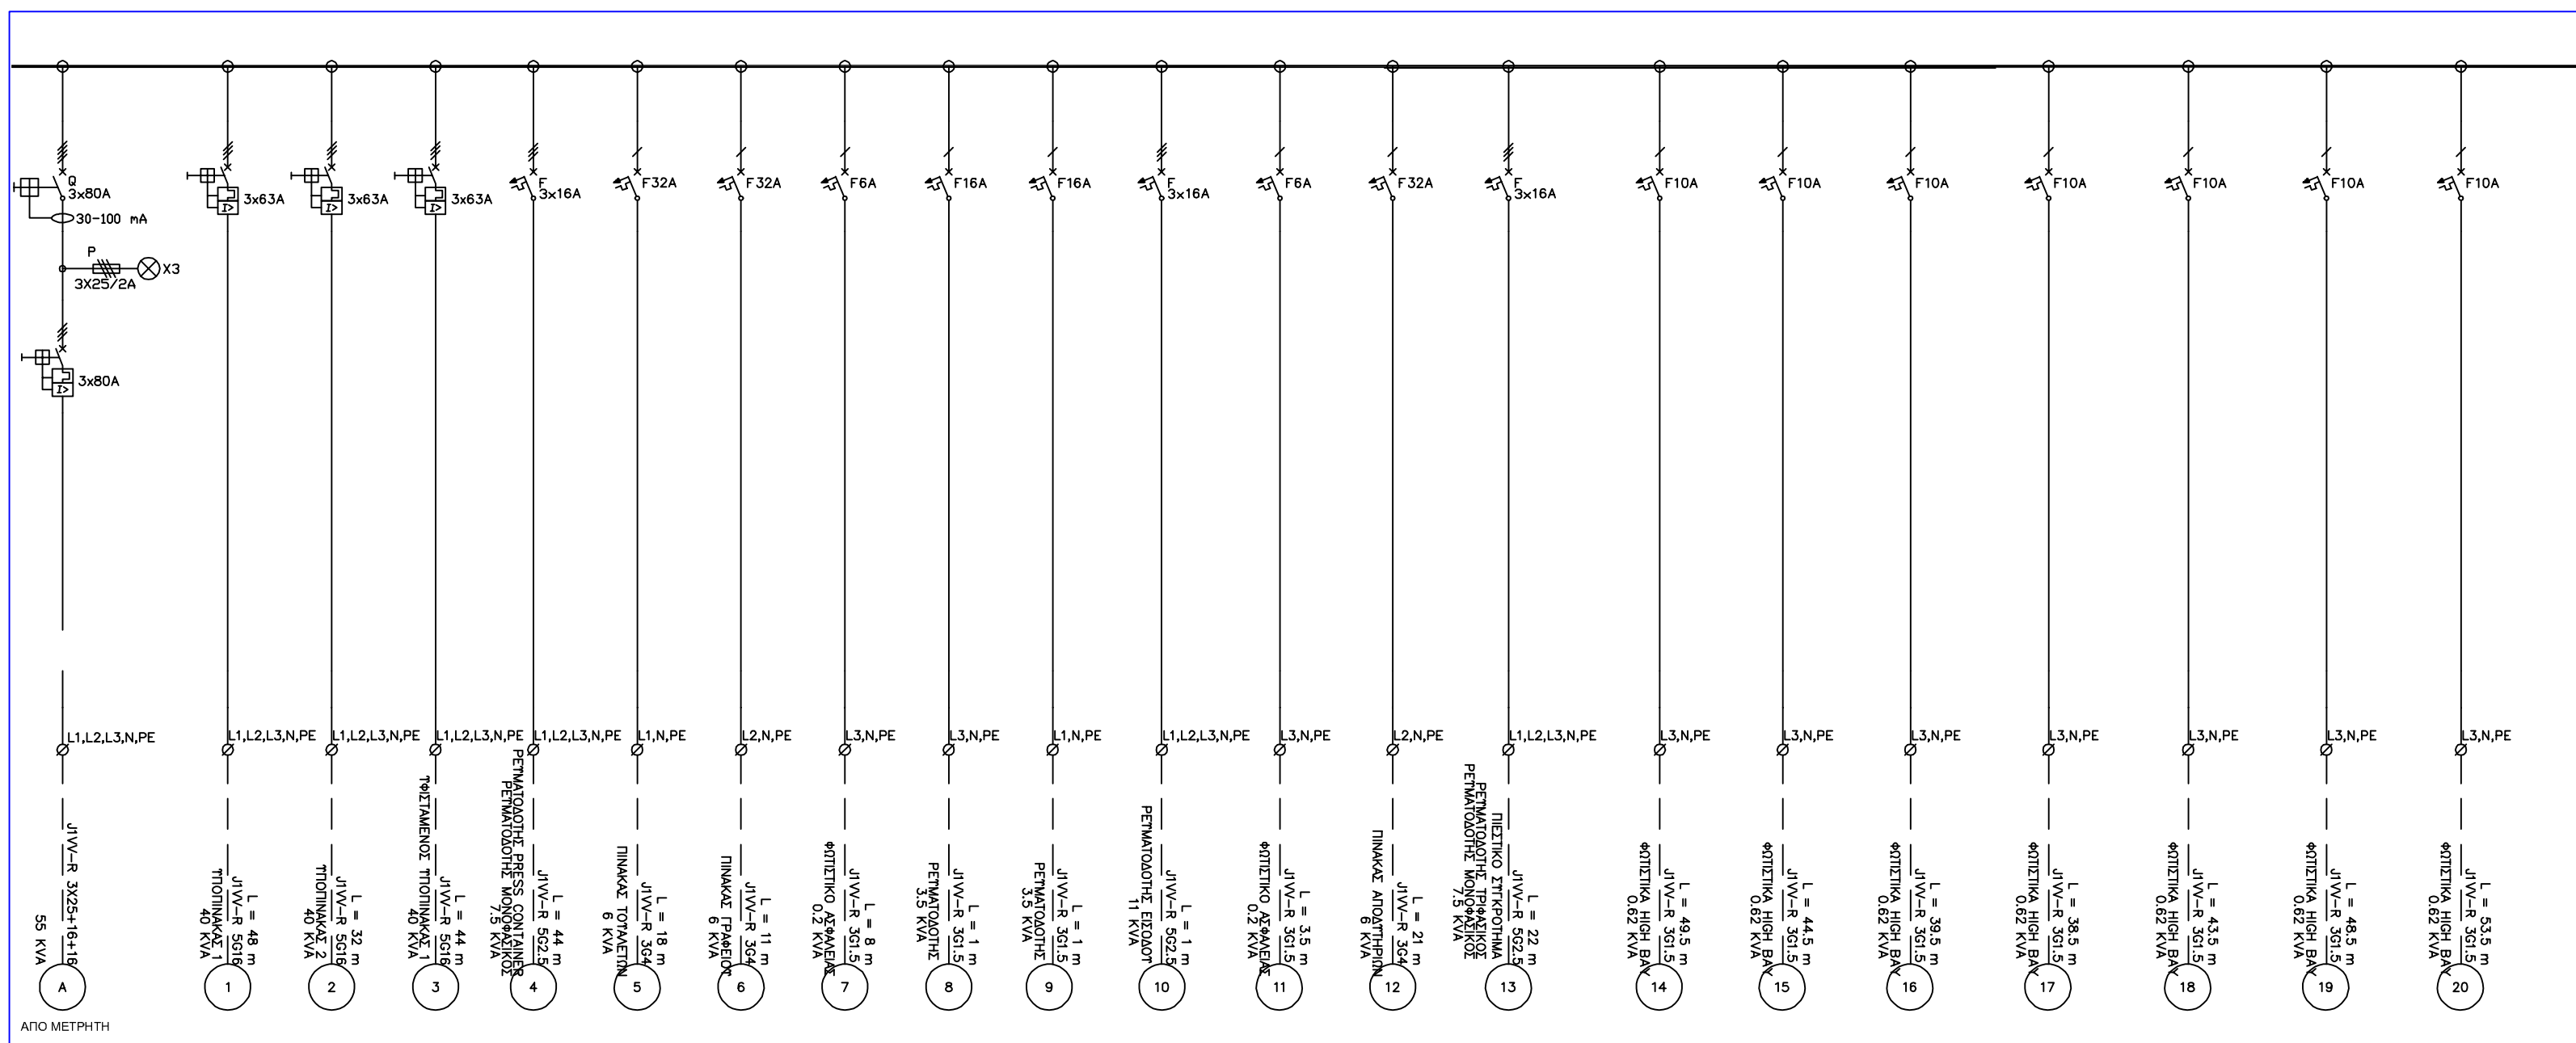


Μελετητής	Όνομασία πίνακα: Πίνακας ΔΙΑΝΟΜΗΣ
Ημερομηνία	

ΥΦΙΣΤΑΜΕΝΟΣ ΥΠΟΠΙΝΑΚΑΣ 2

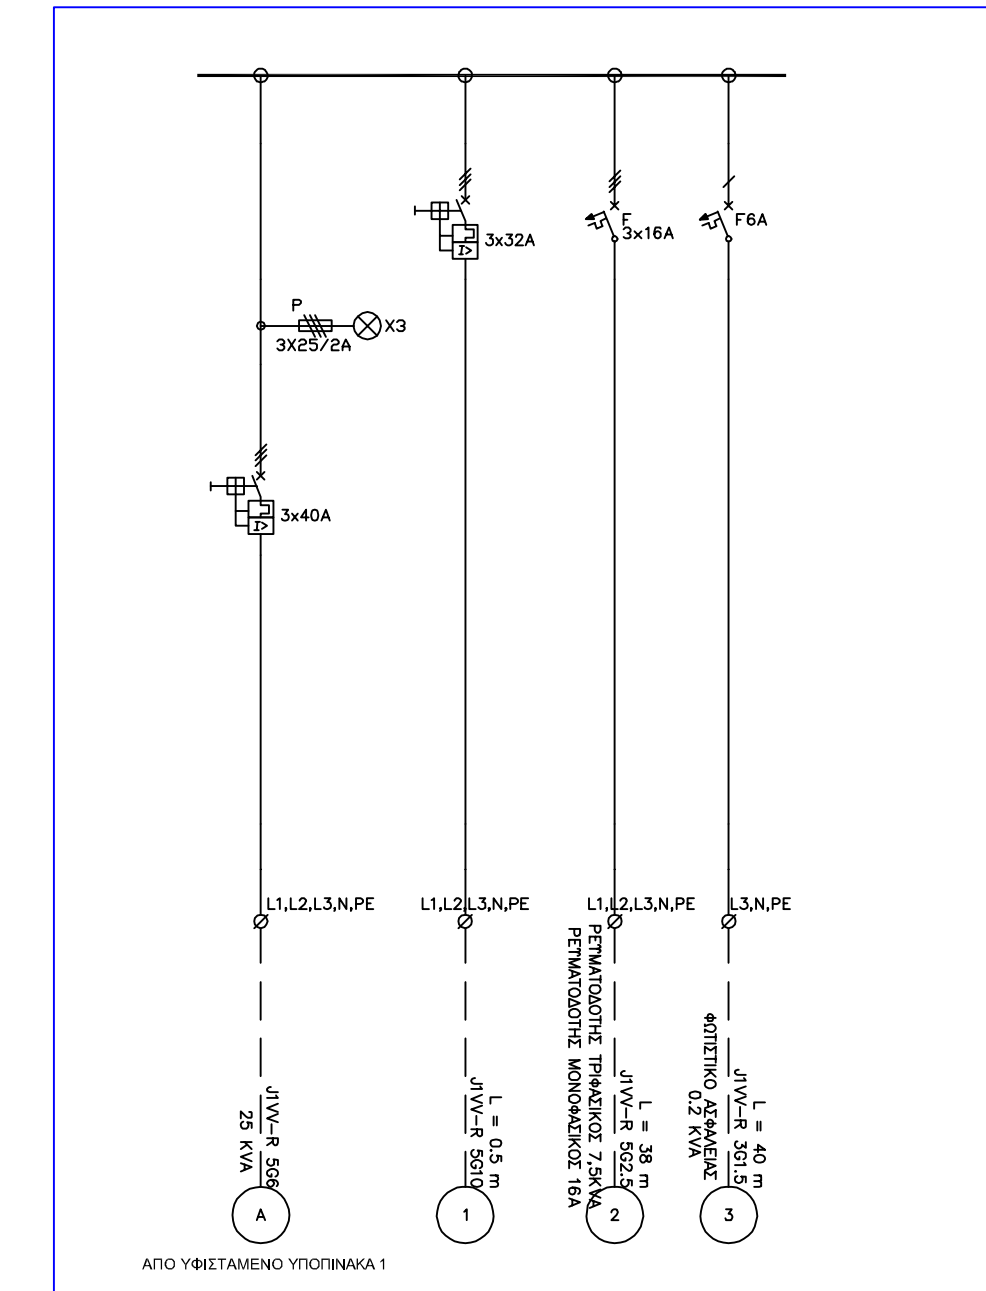


Μελετητής	Όνομασία πίνακα: ΥΦΙΣΤΑΜΕΝΟΣ ΥΠΟΠΙΝΑΚΑΣ 2
Ημερομηνία	

ΥΠΟΠΙΝΑΚΑΣ 1

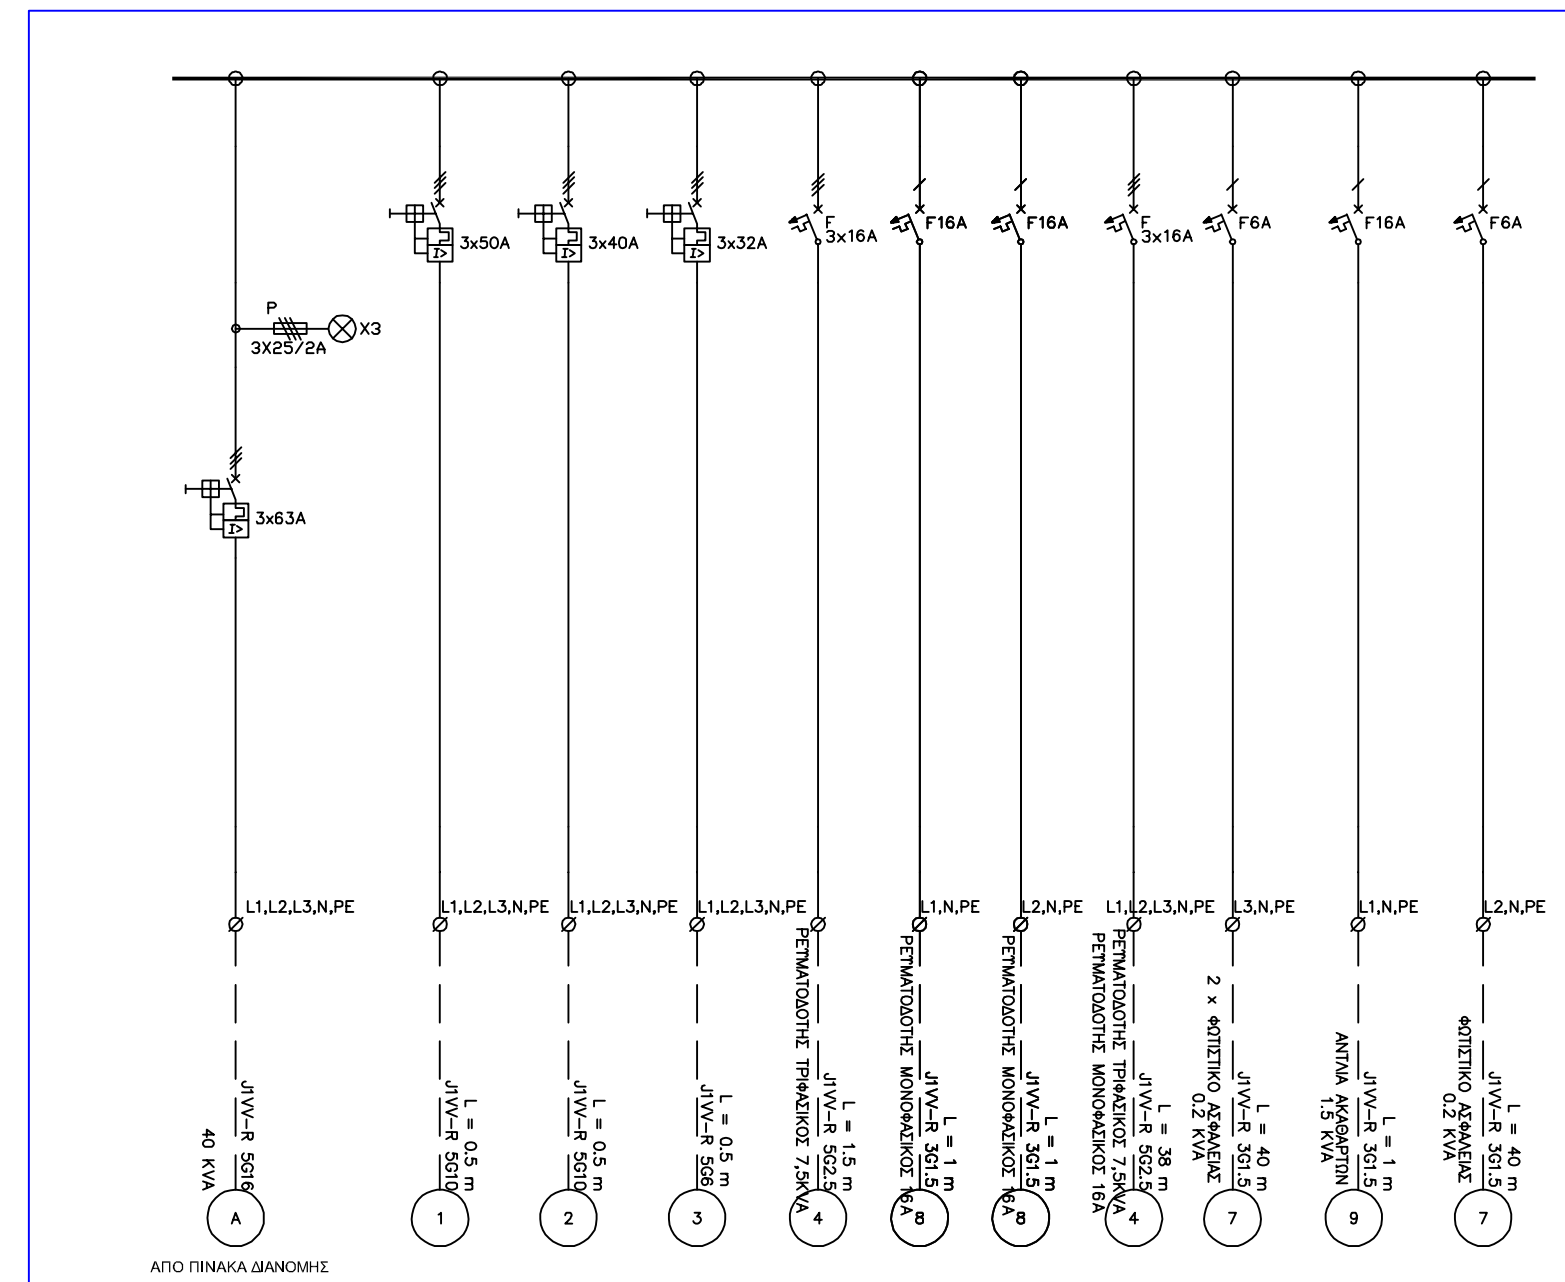


Μελετητής	Όνομασία πίνακα: ΥΠΟΠΙΝΑΚΑΣ 1
Ημερομηνία	

ΥΠΟΠΙΝΑΚΑΣ 2

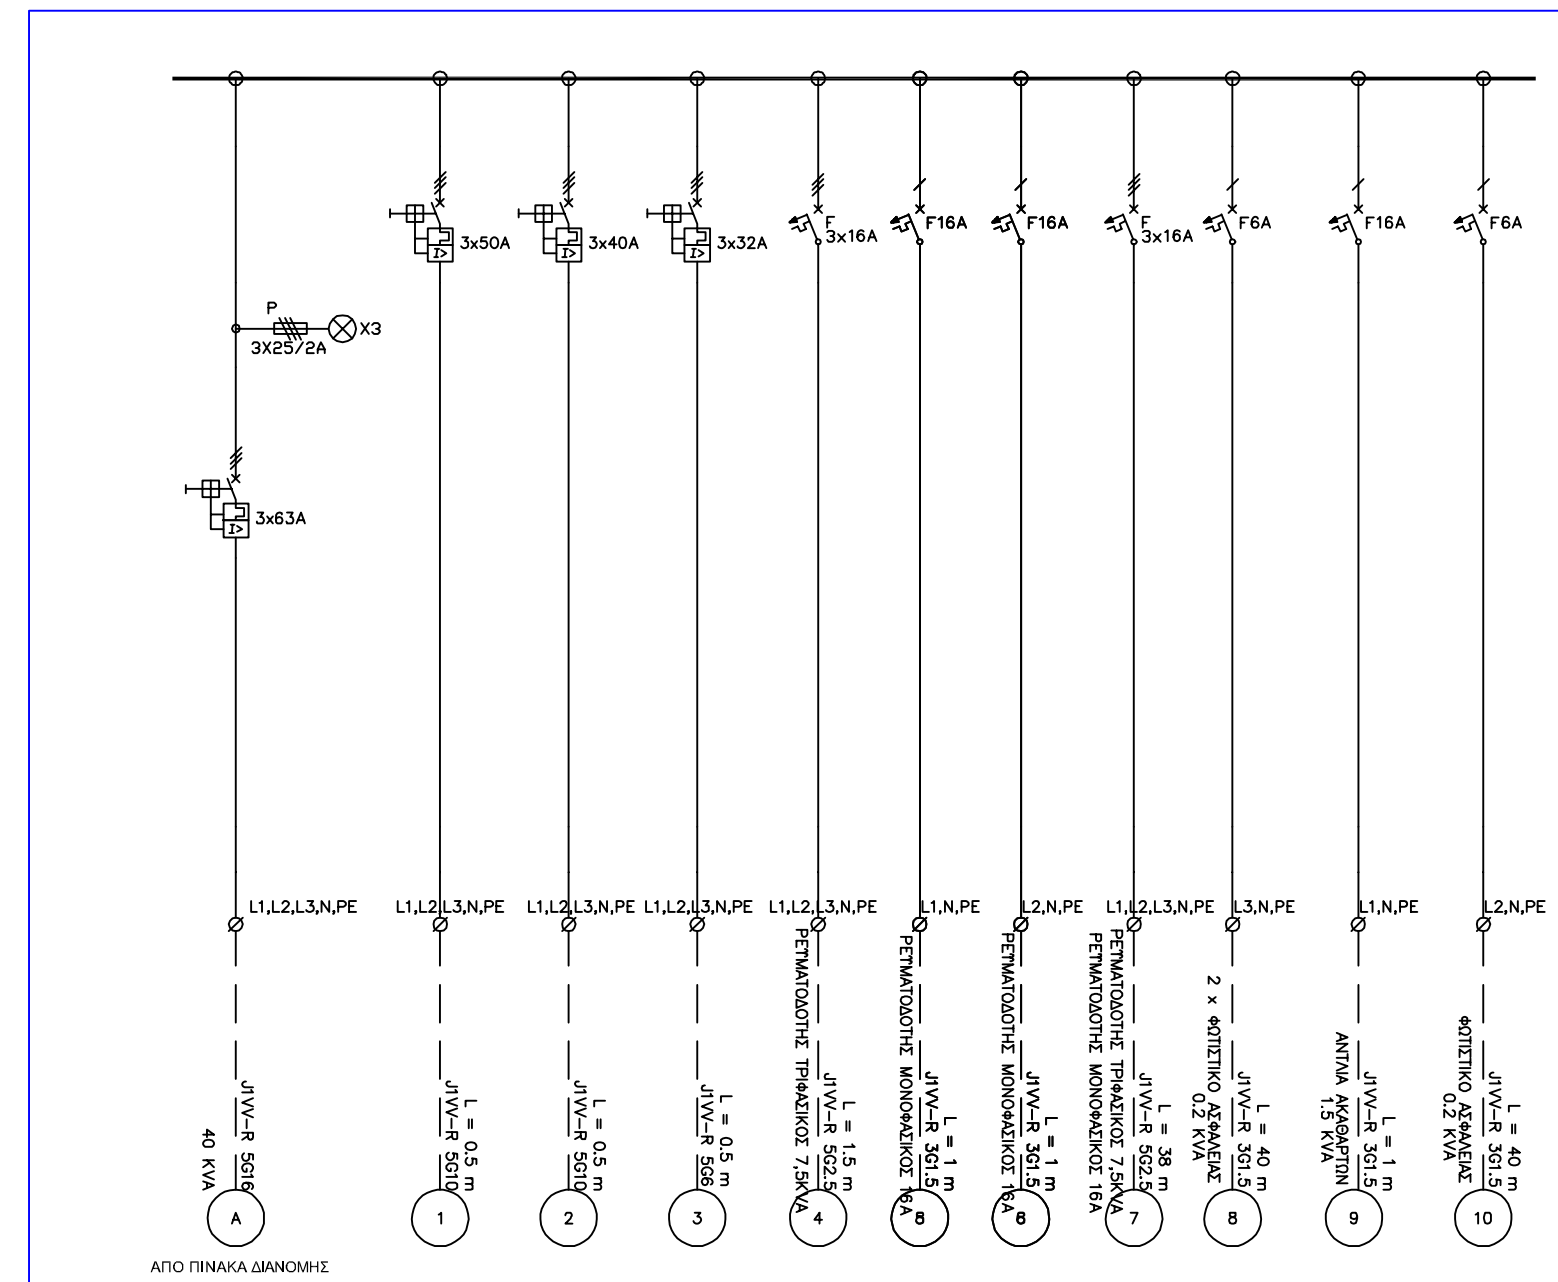

Μελετητής	Όνομασία πίνακα: ΥΠΟΠΙΝΑΚΑΣ 2
Ημερομηνία	

ΥΦΙΣΤΑΜΕΝΟΣ ΥΠΟΠΙΝΑΚΑΣ 1

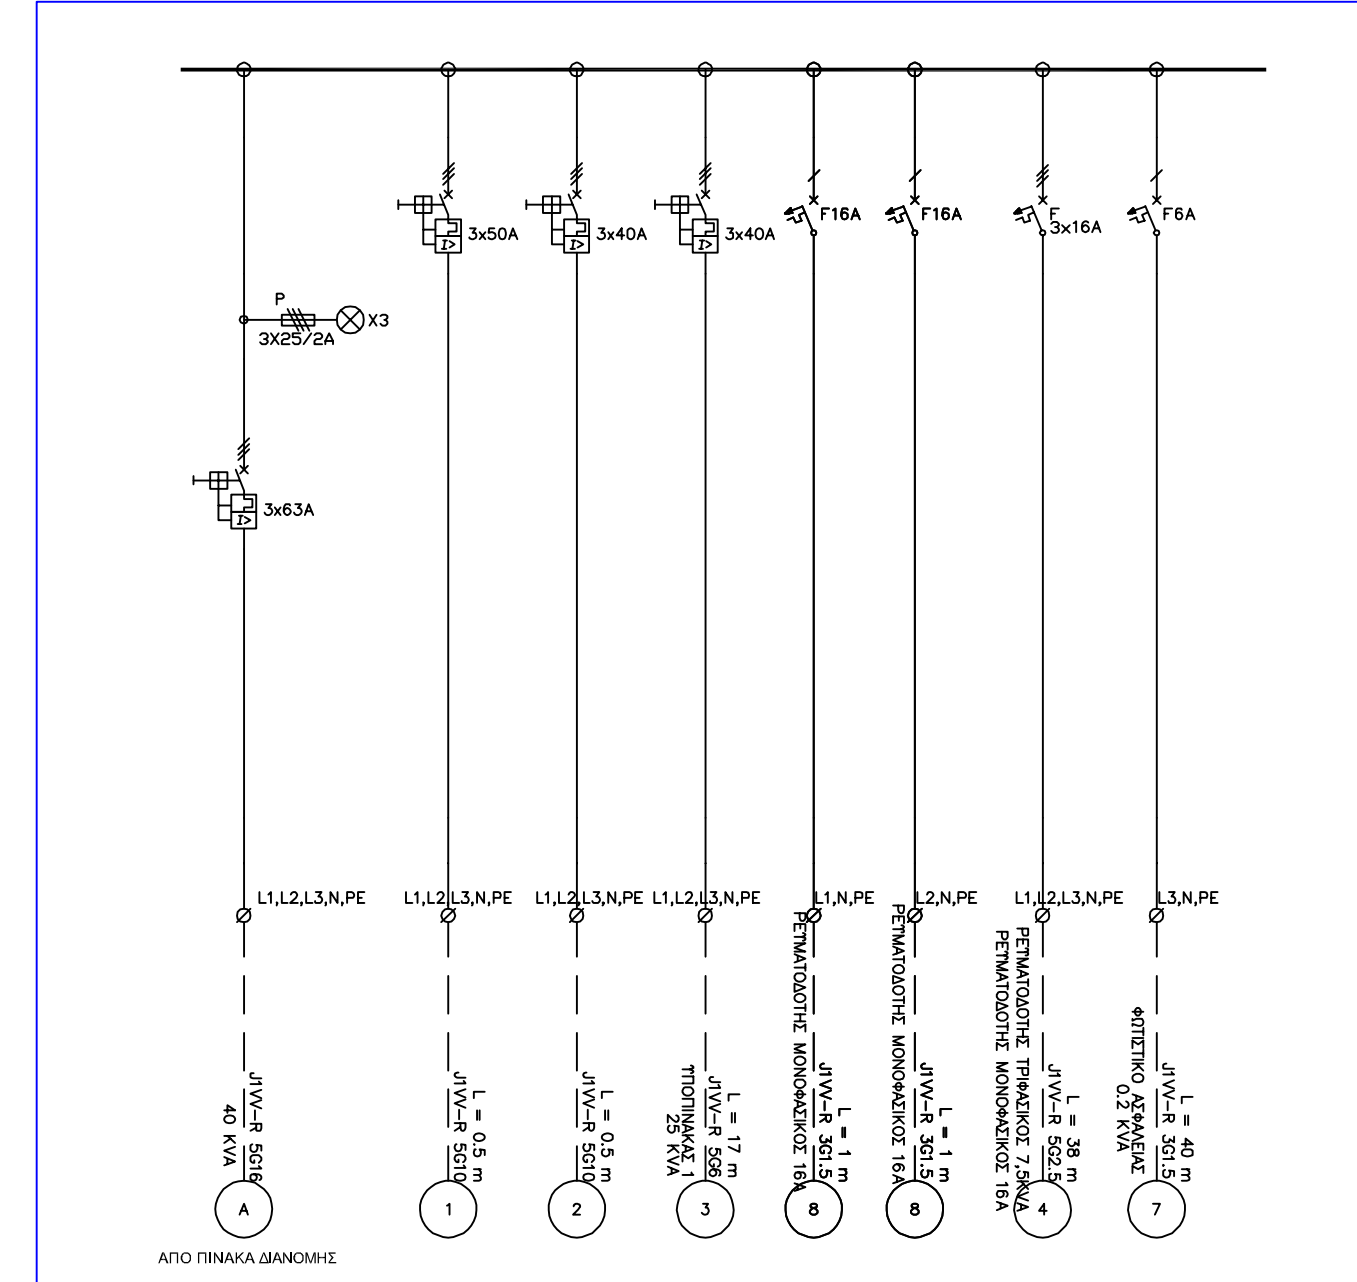

Μελετητής	Όνομασία πίνακα: ΥΦΙΣΤΑΜΕΝΟΣ ΥΠΟΠΙΝΑΚΑΣ 1
Ημερομηνία	

Δήμος Χίου
Τεχνική Υπηρεσία

ΕΡΓΟ: ΚΕΝΤΡΟ ΔΙΑΛΟΓΗΣ ΑΝΑΚΥΚΛΩΣΙΜΩΝ ΥΛΙΚΩΝ
ΔΙΑΝΟΧ ΑΕ

ΘΕΣΗ: ΜΑΔΩΝΙ ΧΑΛΚΕΙΟΥΣ, Δ.Ε. ΚΑΜΠΟΧΩΡΩΝ, Δ.ΧΙΟΥ

ΦΟΡΕΑΣ: ΔΗΜΟΣ ΧΙΟΥ

ΘΕΜΑ ΣΧΕΔΙΟΥ
ΗΛΕΚΤΡΟΛΟΓΙΚΟΙ ΠΙΝΑΚΕΣ
ΕΓΚΑΤΑΣΤΑΣΗΣ

ΑΡΙΘΜΟΣ
ΣΧΕΔΙΟΥ

H2

ΚΛΙΜΑΚΑ

1:50

ΧΡΟΝΟΣ ΜΕΛΕΤΗΣ

2019

ΘΕΩΡΗΘΗΚΕ
Ο Δ/ΝΤΗΣ ΤΕΧΝ.ΥΠΗΡ.
ΔΗΜΟΥ ΧΙΟΥ

Ο ΣΥΝΤΑΞΑΣ

ΠΑΠΑΛΑΝΗΣ ΕΛΕΥΘΕΡΙΟΣ
ΠΕ ΠΟΛ/ΚΟΣ ΜΗΧ/ΚΟΣ

Γ. ΜΑΚΡΙΠΛΗΣ
ΠΕ ΜΗΧ/ΤΟΣ ΜΗΧ/ΚΟΣ