

Δήμος Χίου

Τεχνική Υπηρεσία

ΕΡΓΟ Τοπογραφικό γηπέδου

ΘΕΣΗ Περιοχή Μαδώνι ΔΔ Χαλκειούς
Δημοτική Ενότητα Καμποχώρων
Δήμος Χίου

ΙΔΙΟΚΤΗΤΗΣ Δήμος Χίου

ΘΕΜΑ ΣΧΕΔΙΟΥ

ΣΧΕΔΙΑ
ΛΕΠΤΟΜΕΡΕΙΩΝ ΟΙΚΙΣΚΩΝ

ΑΡΙΘΜΟΣ
ΣΧΕΔΙΟΥ

Λ1

ΚΛΙΜΑΚΑ

1:50

ΧΡΟΝΟΣ ΜΕΛΕΤΗΣ

ΙΟΥΝΙΟΣ 2019


ΕΘΕΩΡΗΘΗ
Ο
ΠΡΟΪΣΤΑΜΕΝΟΣ
Δ.Τ.Υ. ΔΗΜΟΥ ΧΙΟΥ

Ο
ΣΥΝΤΑΞΑΣ

ΕΛΕΥΘΕΡΙΟΣ ΠΑΠΑΛΑΝΗΣ
ΠΕ ΠΟΛΙΤΙΚΟΣ ΜΗΧΑΝΙΚΟΣ ΜΕ ΒΑΘΜΟ Α'β

ΖΗΛΑΝΑΚΗΣ ΓΕΩΡΓΙΟΣ ΠΟΛ ΜΗΧ ΑΠΘ
ΑΡ ΜΗΤΡ ΤΕΕ 137782

ΧΩΡΟΙ ΑΠΟΔΥΤΗΡΙΩΝ ΜΕ 8 ΕΡΜΑΡΙΑ 3 ΘΕΣΕΩΝ

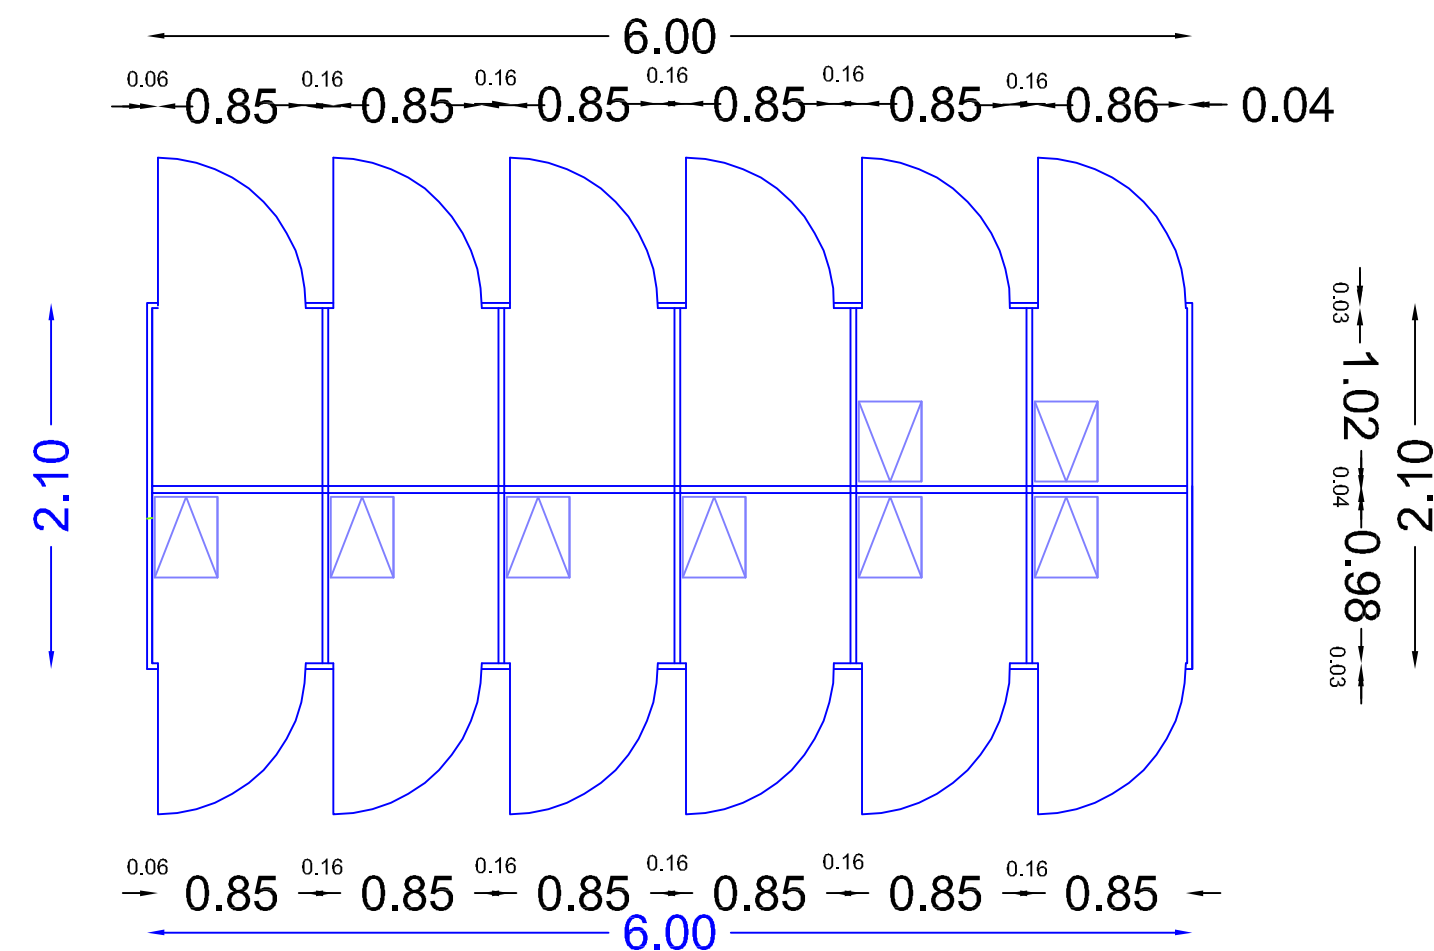

ΧΩΡΟΣ ΓΡΑΦΕΙΟΥ

