



Καταχύστρα
Παραθυράκι
Ρυτίδα στη τοίχοποιία
Καταχύστρα
Μικρά ανοίγματα στη τοίχοποιία
Αρμόδιασμα τοίχοποιίας

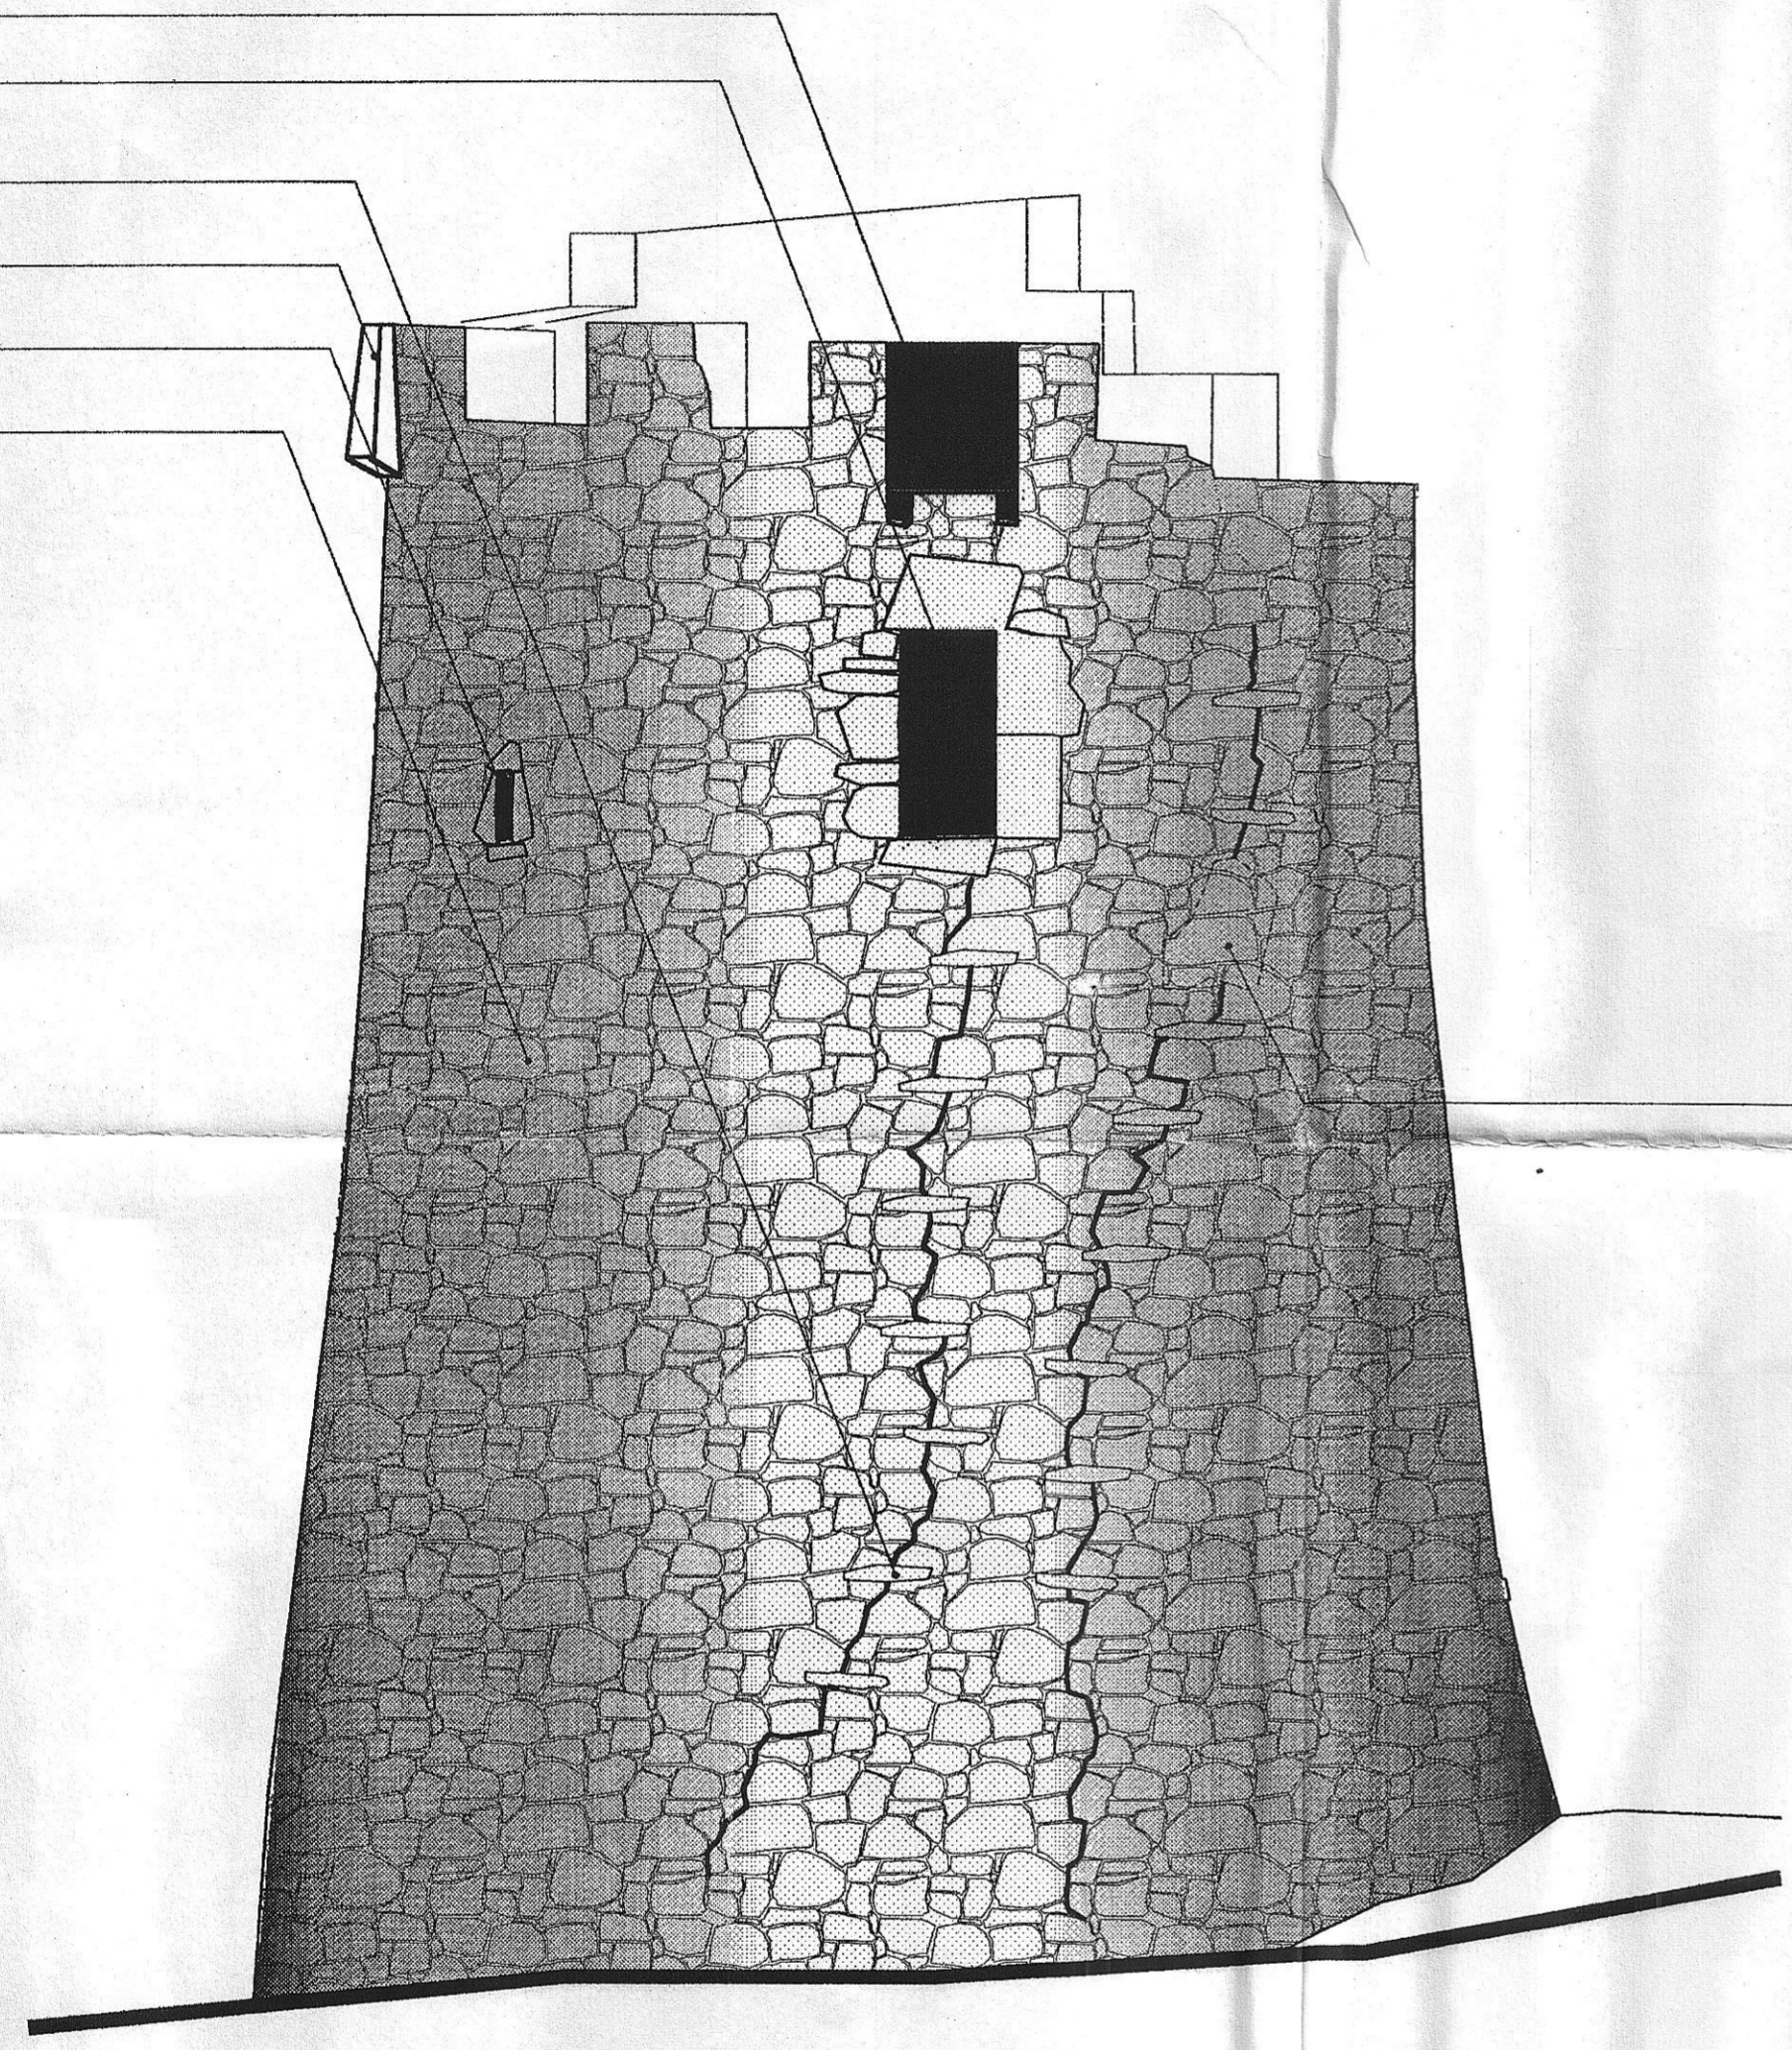

Οψη Α

Καταχύστρα
Μικρά ανοίγματα στην τοίχοποιία
Μικρά ανοίγματα στην τοίχοποιία
Ρυτίδα στην τοίχοποιία
Αρμόδιασμα τοίχοποιίας

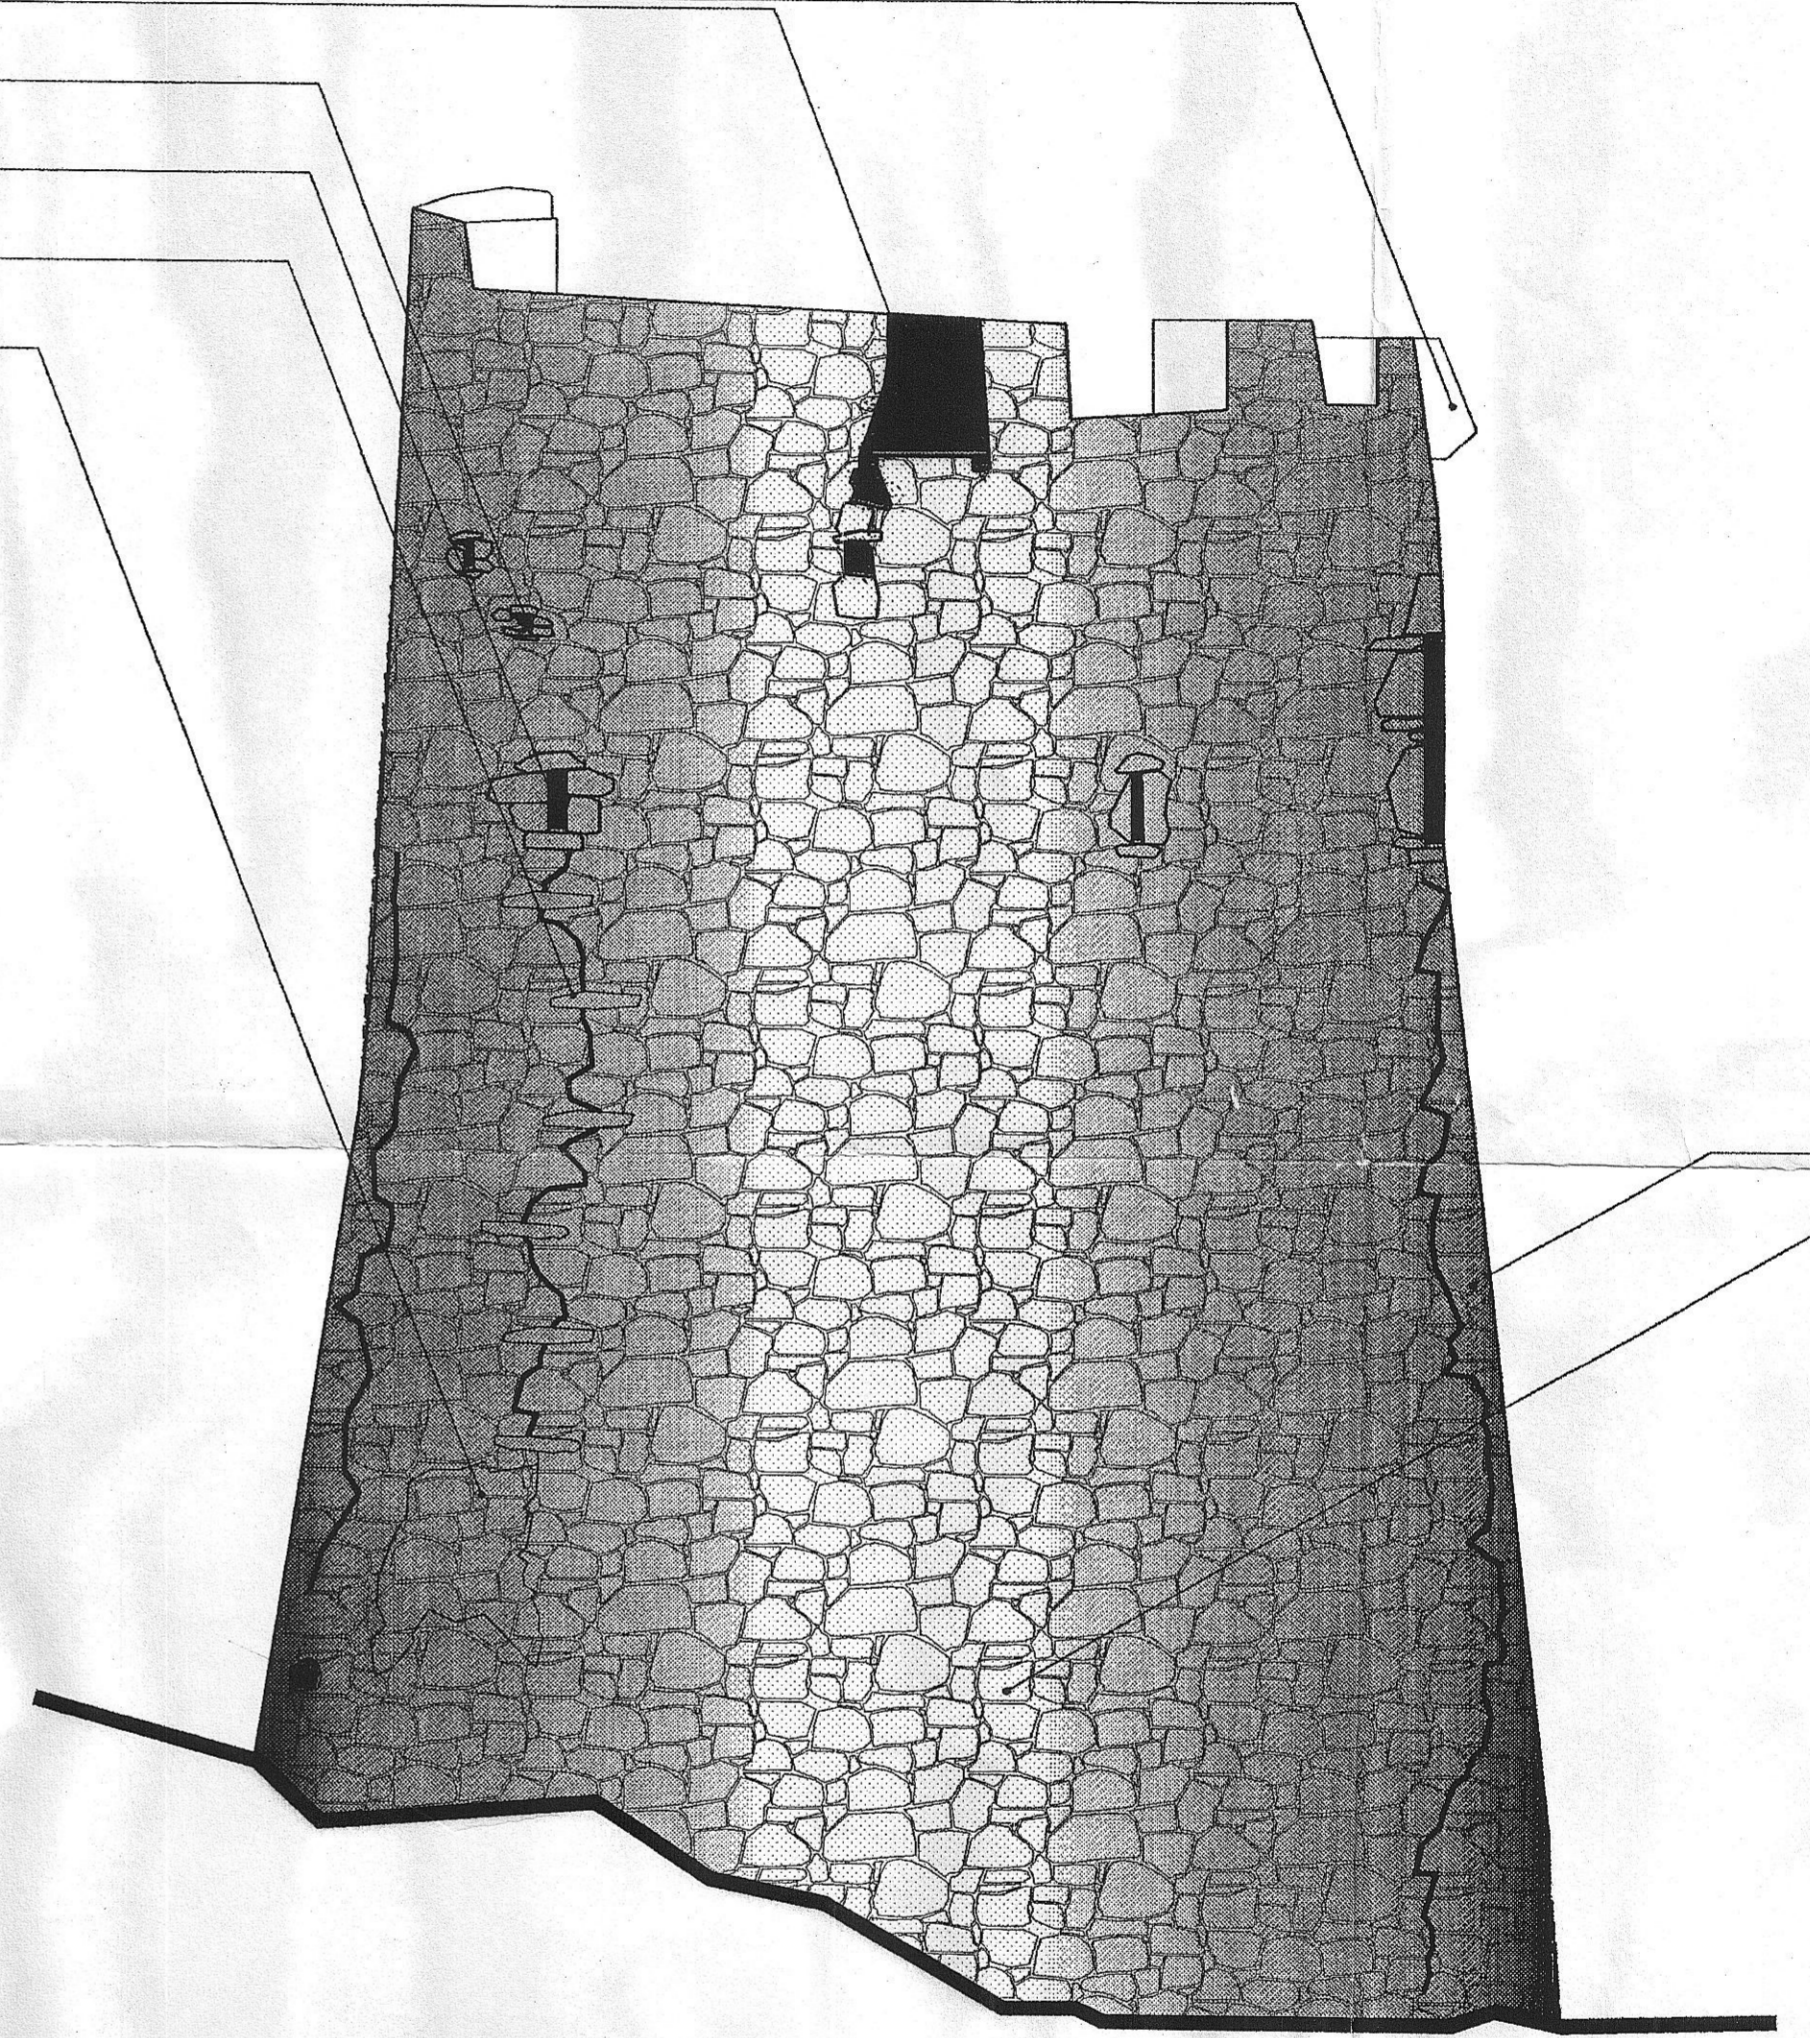

Οψη Β