



Ανατολική Όψη

1:100

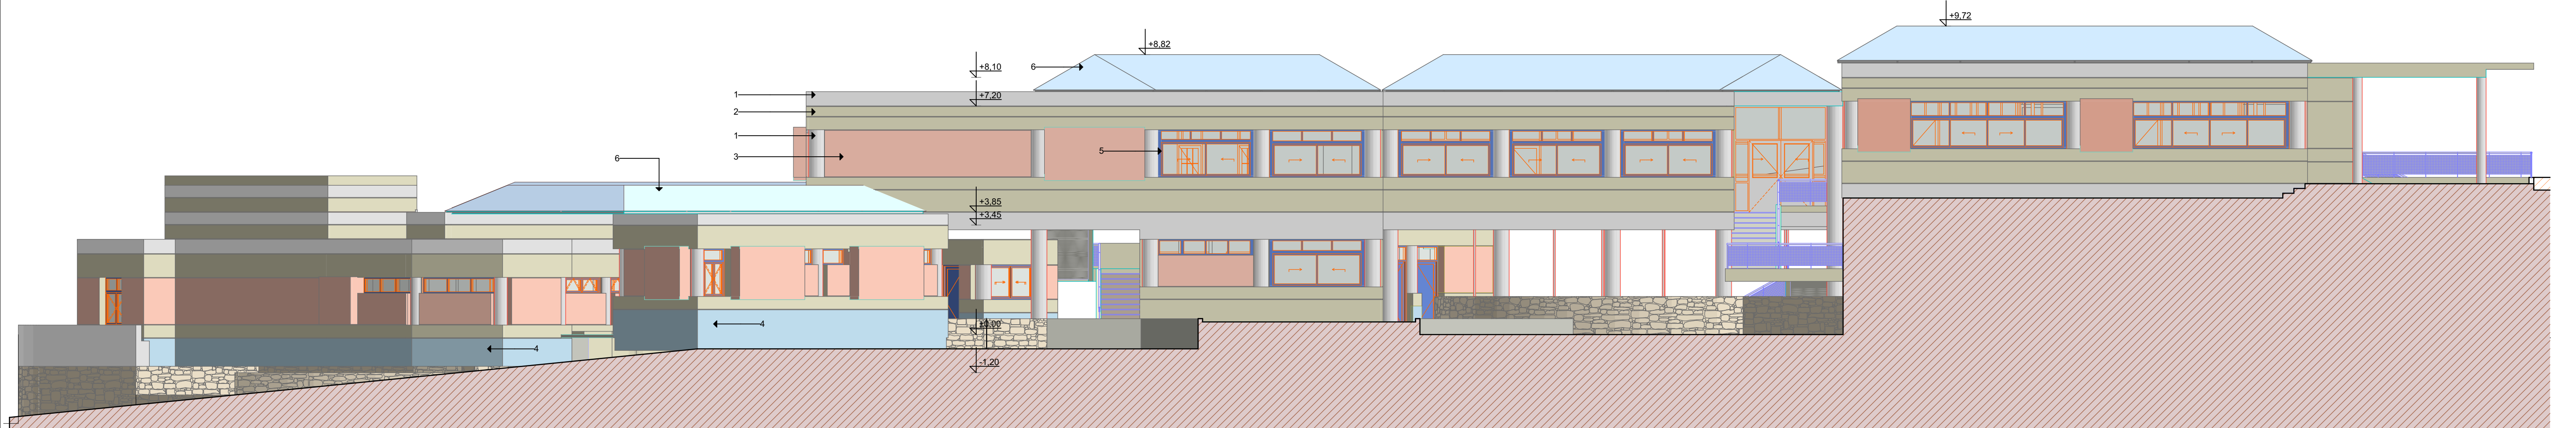


Δυτική Όψη

1:100

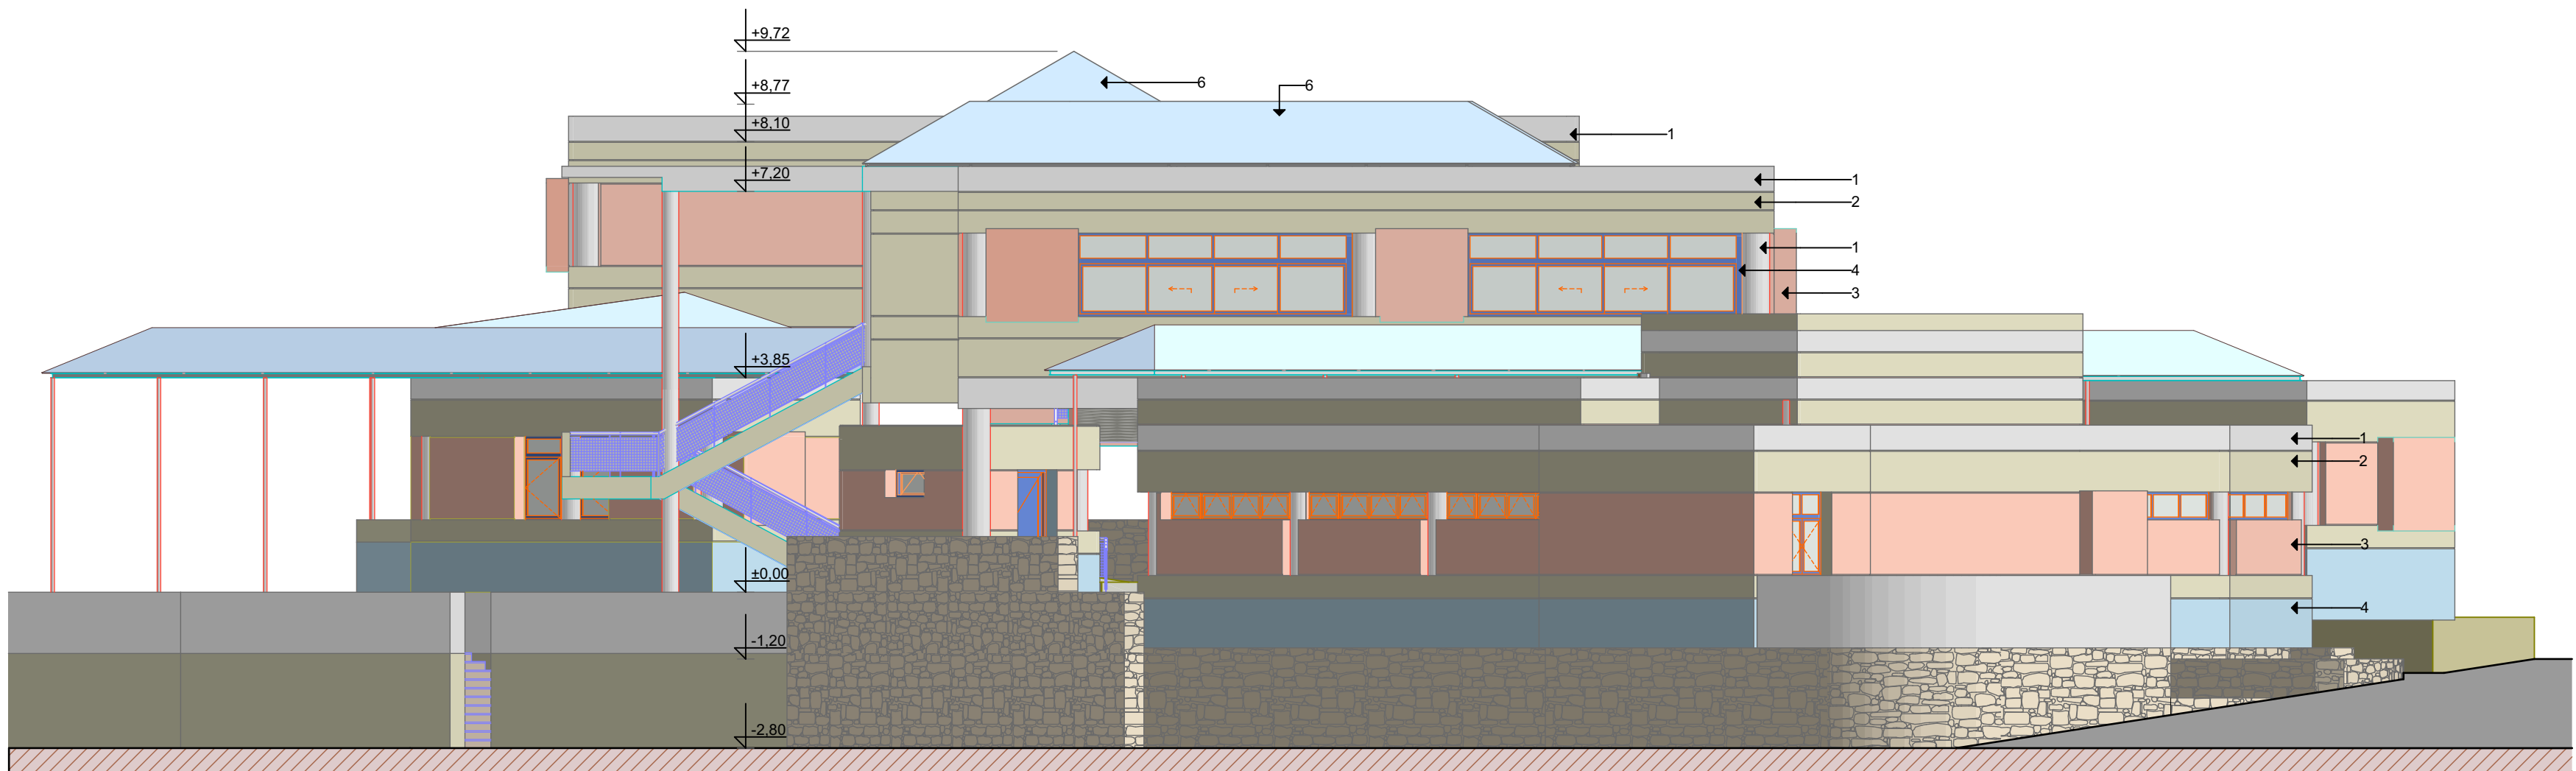

Βόρεια Όψη

1:100

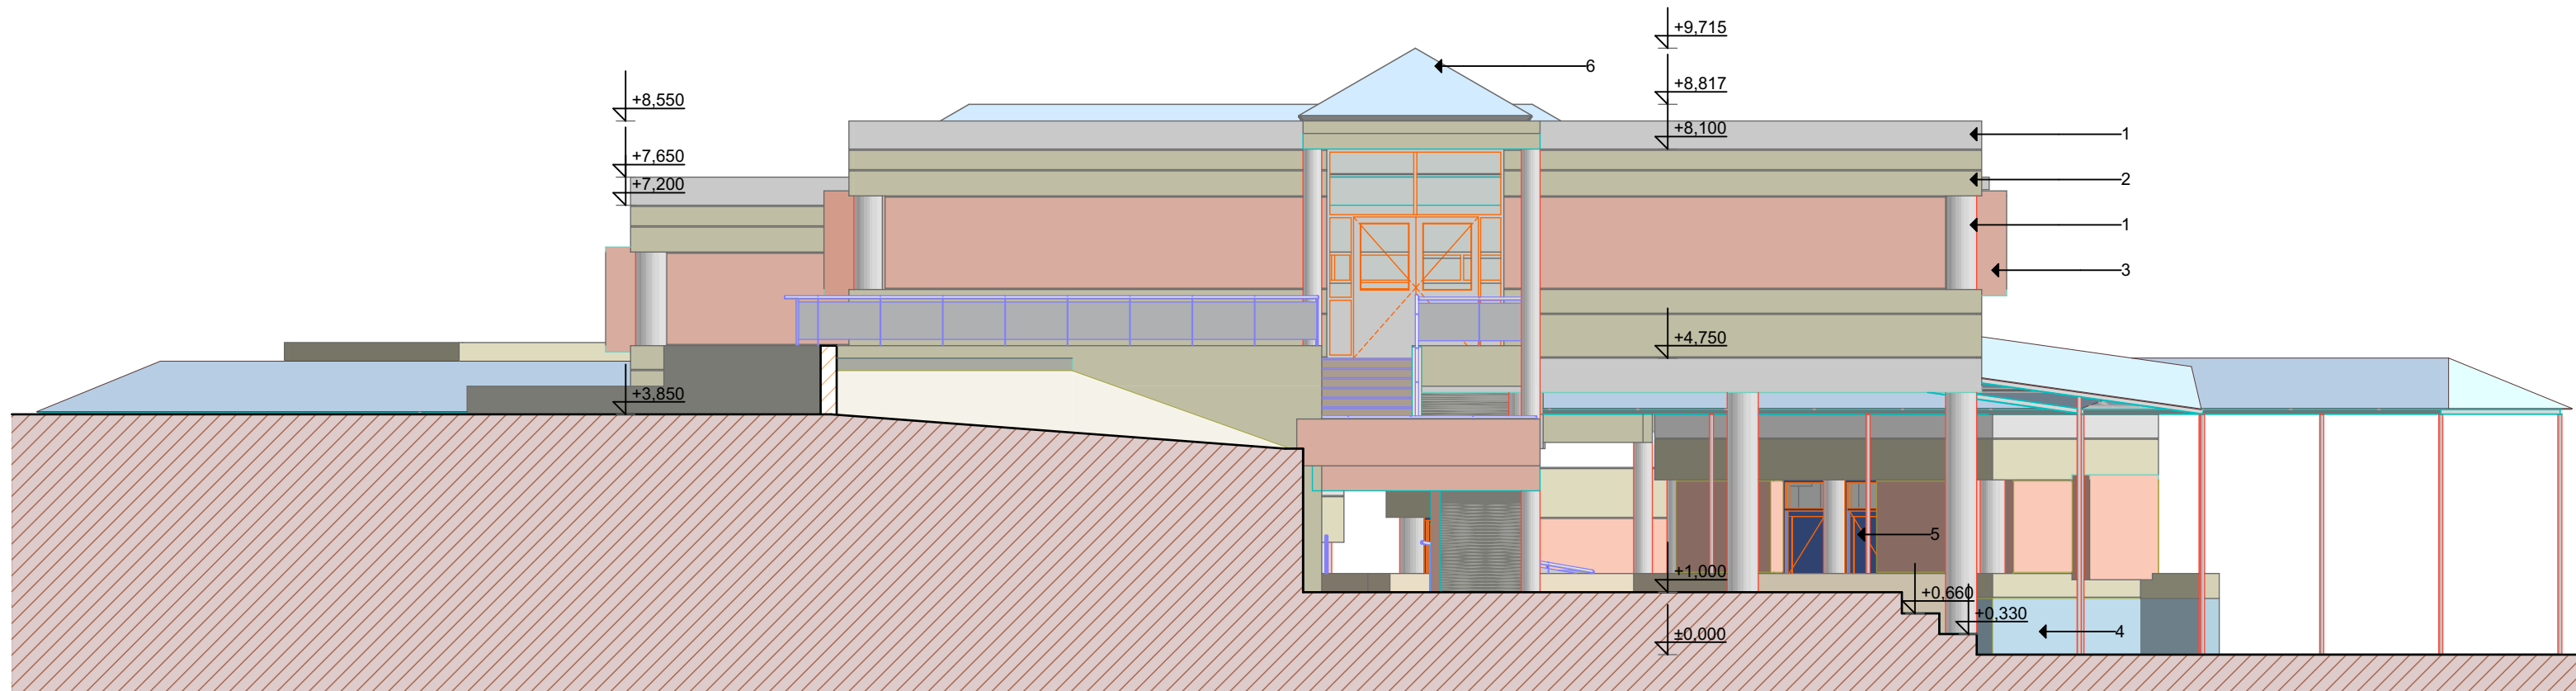

Νότια Όψη

1:100

ΠΙΝΑΚΑΣ ΧΑΡΑΚΤΗΡΙΣΜΟΥ ΥΛΙΚΩΝ
1) Επίχρσμα θερμoppόσωσης σε λευκή απόχρωση
2) Επίχρσμα θερμoppόσωσης σε απόχρωση ώχρας
3) Επίχρσμα θερμoppόσωσης σε απόχρωση ερυθρά (κεραμίδα)
4) Επίχρσμα θερμoppόσωσης σε απόχρωση γαλάζια
5) Κούφωμα αλουμινίου σε απόχρωση μπλέ
6) Πολυκαρβονικά φύλλα

Βόρεια Όψη

1:100

ΕΛΛΗΝΙΚΗ ΔΗΜΟΚΡΑΤΙΑ
ΔΗΜΟΣ ΧΙΟΥ
Δ/ΝΣΗ ΤΕΧΝΙΚΩΝ
ΥΠΗΡΕΣΙΩΝ

Έργο:
Ενεργειακή αναβάθμιση 4^{ου}
Δημοτικού σχολείου Χίου

Θέση:
Περιοχή Παναγίας
Τουρλωτής
Δ. Ε. Χίου
Δήμος Χίου
Τ.Κ. 82100

Όμοιο Σχεδίου
Όψεις

Κλίμακα
1:100

Στάδιο
Συντάχθηκε: 10/01/2020
Παρασκευάς Βελενιττής
Αρχιτέκτων Μηχανικός Π.Ε.
με Βαθμό Α

Θεωρήθηκε
Ο Προϊστάμενος της Δ/νσης
Τεχνικών Υπηρεσιών του
Δήμου
κ.α.α
Παναγιής Τσαγανής Πολιτικός
Μηχανικός Π.Ε. με Βαθμό Α

Αρ. Α.01.4