



ΕΛΛΗΝΙΚΗ ΔΗΜΟΚΡΑΤΙΑ
ΔΗΜΟΣ ΧΙΟΥ
Δ/ΝΣΗ ΤΕΧΝΙΚΗΣ ΥΠΗΡΕΣΙΑΣ

Χίος, 26/09/2018
Αρ.Πρωτ.: 30223

Ταχ. Δ/ση: Οινοπίωνος 1, Χίος
Τ.Κ. 82131
Πληροφορίες: Μιχαήλ Πικούνης,
Μιχαήλ Αποστολής
Τηλέφωνο: 2271351607, 2271351636
Fax: 2271351635
Email: mpikounis@gmail.com

Προς:
Υπουργείο Υποδομών & Μεταφορών
Υπηρεσία Πολιτικής Αεροπορίας
Γενική Δ/ση Αερομεταφορών
Δ/ση Τεχνικών Υπηρεσιών (ΔΤΥ)
Λέοντος 4 & Ελευθερίας, 16452
Αργυρούπολη

Θέμα: Οριζοντιογραφική μεταβολή της χάραξης της τάφρου T2 στο έργο επέκτασης της οδού Ιωάννου Χρήστου

Κατά την εκτέλεση του έργου «Ολοκλήρωση - αποκατάσταση λειτουργικότητας της οδού Χρήστου δυτικά των ορίων του αεροδρομίου Χίου», προέκυψε η ανάγκη οριζοντιογραφικής μετατόπισης της χάραξης της τάφρου T2, σε σχέση με τη μελέτη του έργου. Η αλλαγή συνίσταται αποκλειστικά στο τελευταίο τμήμα της τάφρου, μεταξύ των κόμβων T2-2 και της εκβολής, συνολικού μήκους 73,3 μ, που διέρχεται και εντός της απαλλοτριωμένης για την επέκταση του διαδρόμου έκτασης. Αφορά ειδικότερα στους κόμβους T2-1 και T2-0, οι οποίοι μετατοπίζονται προς τα νότια στις νέες θέσεις T2-1α και T2-0α αντίστοιχα, όπως αποτυπώνεται στο συνημμένο σχέδιο κλίμακας 1:500, ενώ η μηκοτομή του αγωγού δεν μεταβάλλεται. Η ανάγκη αλλαγής της χάραξης υπαγορεύεται από:

1. Τη δυσκολία εκτέλεσης εργασιών ανάμεσα στην κατασκευή που εμφανίζεται στο σχέδιο και της υλοποιηθείσας περίφραξης, λόγω ύπαρξης περιορισμένου χώρου.
2. Το γεγονός ότι με την αρχική χάραξη συναντώνται οι φωτεινοί σηματοδότες της λεωφ. Ενώσεως και τα υπόγεια δίκτυα τροφοδοσίας τους και πρέπει να καθαιρεθούν και να επανατοποθετηθούν.
3. Τη δυσκολία και τα θέματα ασφαλείας που τίθενται κατά την εκτέλεση εργασιών από βαρέα οχήματα πάνω στον ισόπεδο κόμβο.

Εφόσον, κρίνεται σκόπιμο, υπάρχει η δυνατότητα το τμήμα της τάφρου μεταξύ T2-2 και T2-1α να υλοποιηθεί με κλειστή ορθογωνική διατομή, με τις ίδιες διαστάσεις, προκειμένου να υπάρχει μελλοντικά η δυνατότητα κατάχωσής του.

Καθώς το έργο βρίσκεται σε εξέλιξη και το εν λόγω τμήμα του έργου πρέπει να ολοκληρωθεί κατά προτεραιότητα, προκειμένου να υπάρχει αποδέκτης ομβρίων, παρακαλούμε, εφόσον έχετε τυχόν παρατηρήσεις επί της ως άνω μεταβολής, να τις διατυπώσετε το ταχύτερο δυνατόν.

Είμαστε στη διάθεσή σας για περισσότερες πληροφορίες.



Ο Προϊστ. Δ/σης Τεχνικών Υπηρεσιών

Ελευθέριος Παπαλάνης
Πολιτικός Μηχανικός με Α' Βαθμό

Συνημμένα

Σχέδιο κλίμακας 1:500

Κοινοποίηση

Ανάδοχο του έργου εταιρεία: ΟΔΕΥΣΗ Α.Ε.


δια του αντικλήτου, Τσαγκέτα Ιωάννη

Οινομίδα 33 Χίος, 82100

Εσωτ. Διανομή

1. Αντιδήμαρχο Τεχνικών Υπηρεσιών.
2. Δ/νση Τ.Υ. Δήμου Χίου (Φάκελος έργου).
3. Πρωτόκολλο Δήμου Χίου.

ΔΗΜΟΤΙΚΟΣ ΧΩΡΟΣ ΣΤΑΘΜΕΥΣΗΣ

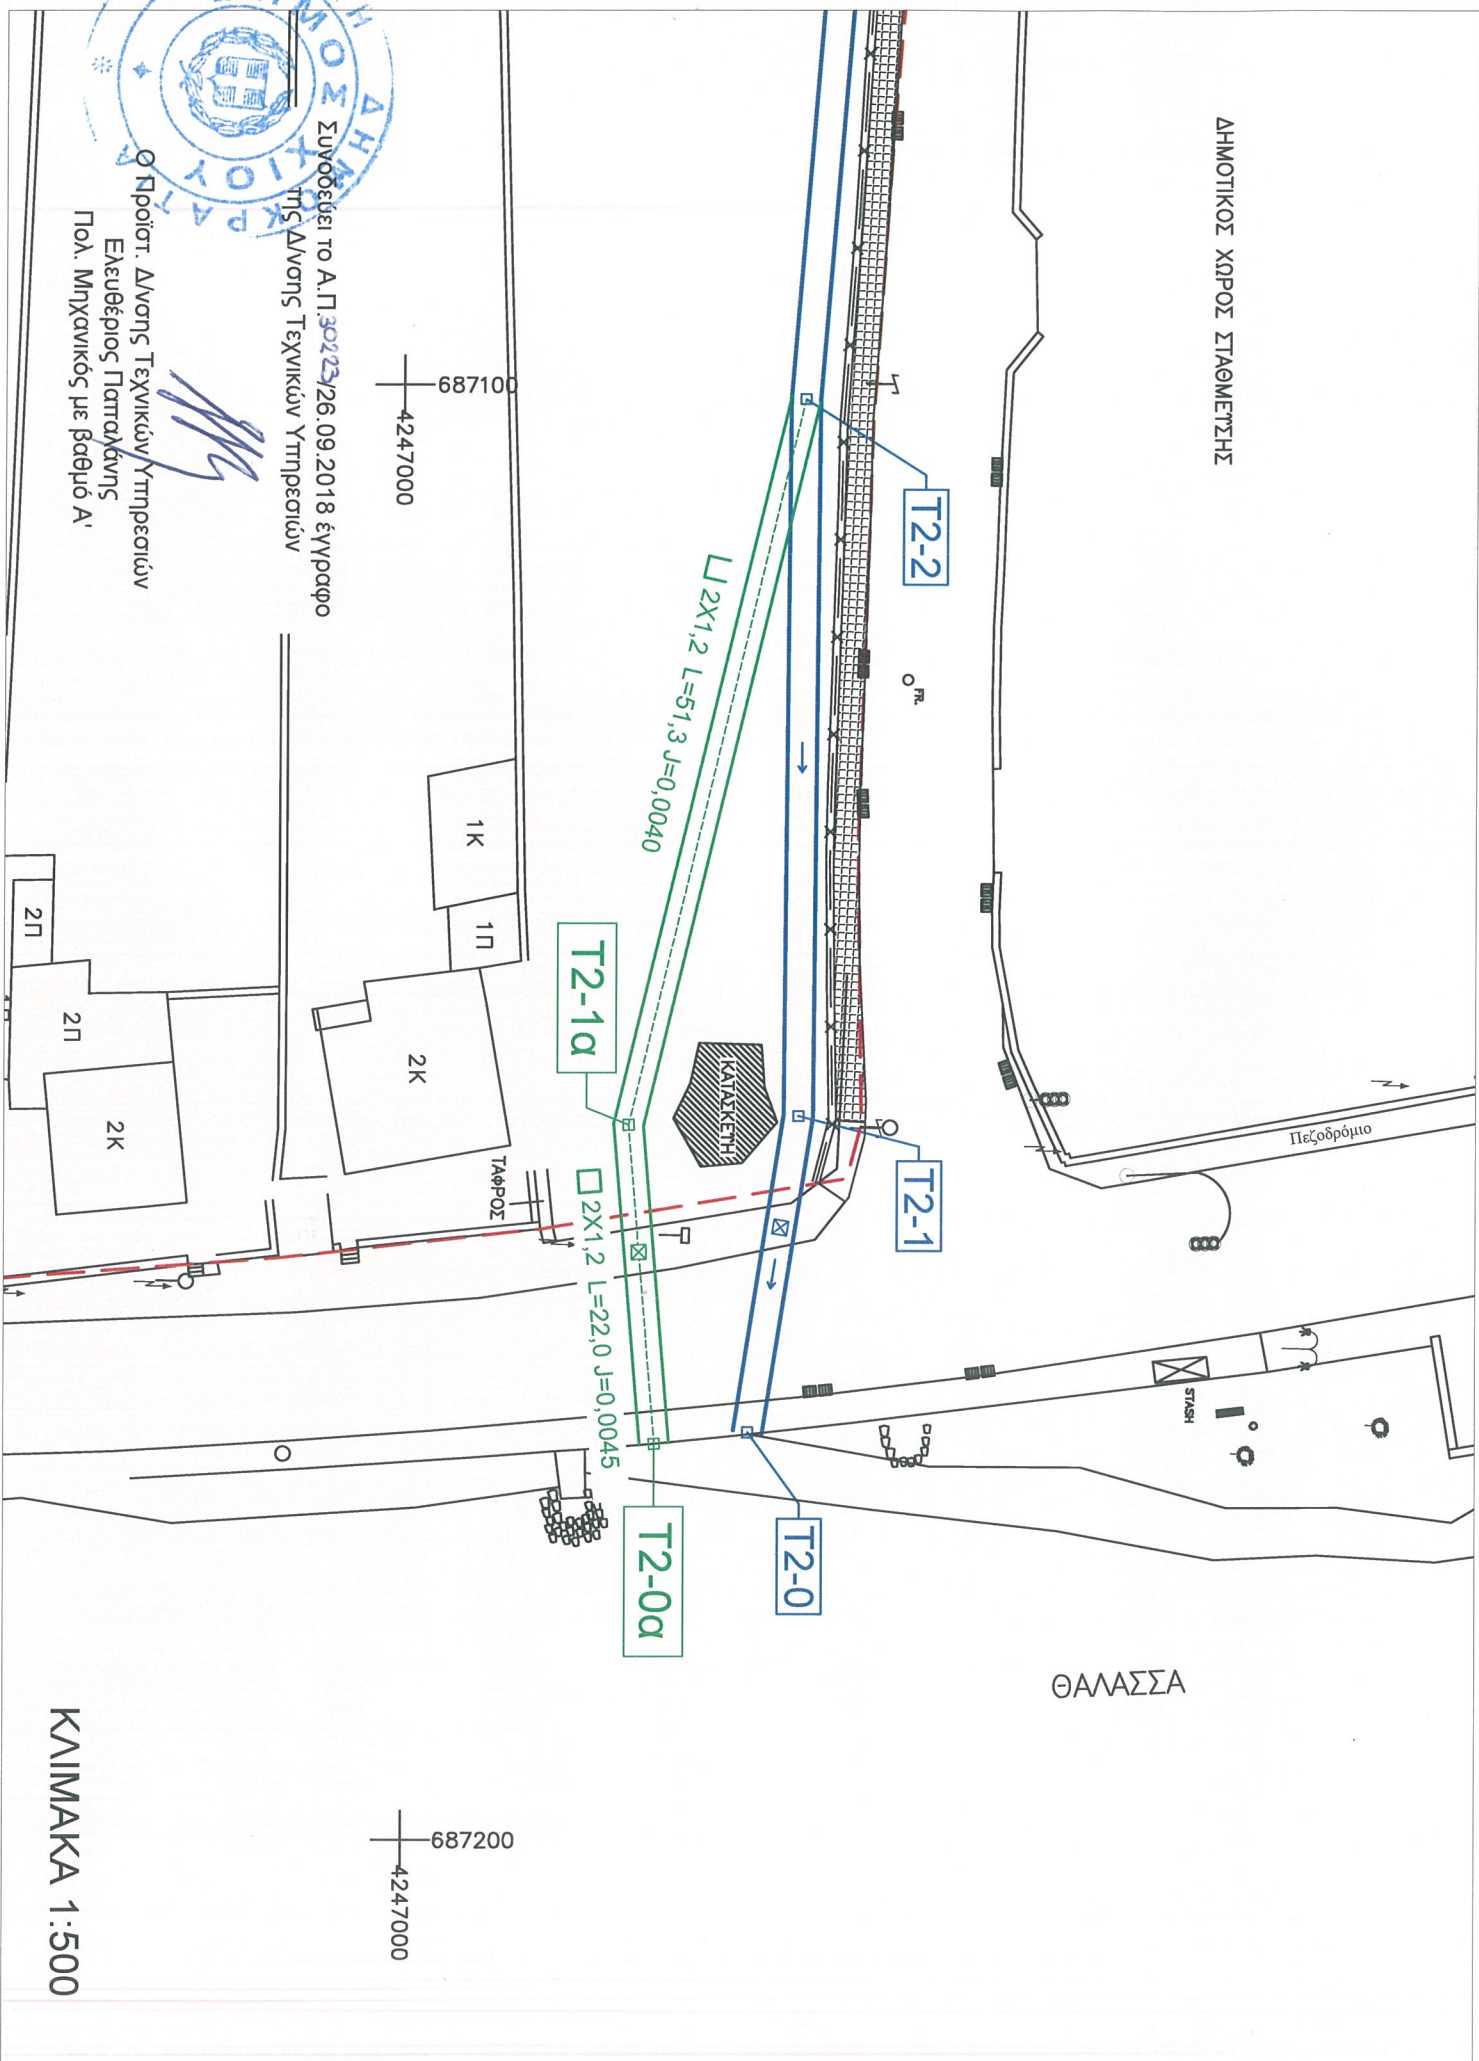

ΘΑΛΑΣΣΑ

687200
4247000

687100
4247000

ΚΛΙΜΑΚΑ 1:500

Συνοδεύει το Α.Π. 30/23/26.09.2018 έγγραφο
της Δ/νσης Τεχνικών Υπηρεσιών
Ο Πρωτ. Δ/νσης Τεχνικών Υπηρεσιών
Ελευθέριος Παπαδόπουλος
Πολ. Μηχανικός με βαθμό Α'

