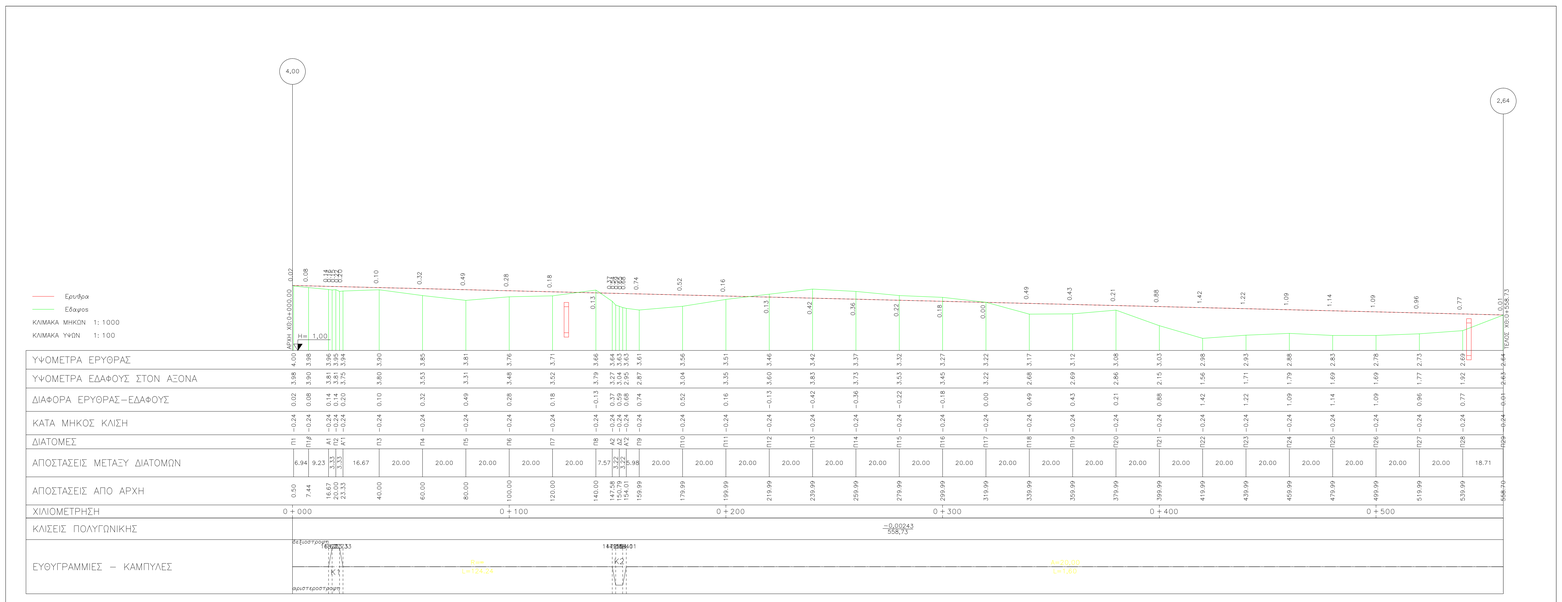

ΕΡΓΟΔΟΤΗΣ

ΕΛΛΗΝΙΚΗ ΔΗΜΟΚΡΑΤΙΑ
ΔΗΜΟΣ ΧΙΟΥ

ΜΕΛΕΤΗ

ΜΕΛΕΤΗ ΕΠΕΚΤΑΣΗΣ ΟΔΟΥ ΙΩΑΝΝΟΥ ΧΡΗΣΤΟΥ
ΟΡΙΣΤΙΚΗ ΜΕΛΕΤΗ ΟΔΟΠΟΙΙΑΣ

ΜΕΛΕΤΗΤΗΣ

Δ/ΝΣΗ ΤΕΧΝΙΚΩΝ ΥΠΗΡΕΣΙΩΝ Δ.ΧΙΟΥ

ΑΡ.ΣΧΕΔΙΟΥ

ΟΔΟ 3

ΤΙΤΛΟΣ

ΜΗΚΟΤΟΜΗ ΑΞΟΝΑ
από Χ.Θ 0,50 έως Χ.Θ 558,70

ΚΛΙΜΑΚΑ

1:100

ΗΜΕΡΟΜΗΝΙΑ

ΦΕΒΡΟΥΑΡΙΟΣ 2017

	ΣΥΝΤΑΧΘΗΚΕ	ΘΕΩΡΗΘΗΚΕ
	ΧΙΟΣ, /02/2017	ΧΙΟΣ, /02/2017 Ο ΠΡΟΪΣΤ. Δ/ΝΣΗΣ ΤΕΧΝΙΚΩΝ ΥΠΗΡΕΣΙΩΝ
	Ψηφιακά υπογεγραμμένο από MICHAIL APOSTOLIS Ημερομηνία: 2017.12.27 15:01:24 EET	Signature Not Verified Ψηφιακά υπογεγραμμένο από ELEFTHERIOS PAPLAANIS
	ΜΙΧΑΗΛ ΑΠΟΣΤΟΛΗΣ ΠΟΛΙΤΙΚΟΣ ΜΗΧΑΝΙΚΟΣ ΤΕ ΜΕ ΒΑΘΜΟ Β΄	ΕΛΕΥΘΕΡΙΟΣ ΠΑΠΛΑΑΝΗΣ ΠΟΛΙΤΙΚΟΣ ΜΗΧΑΝΙΚΟΣ ΜΕ ΒΑΘΜΟ Α΄