


Τοίχος αντιστήριξης

P.Γ.

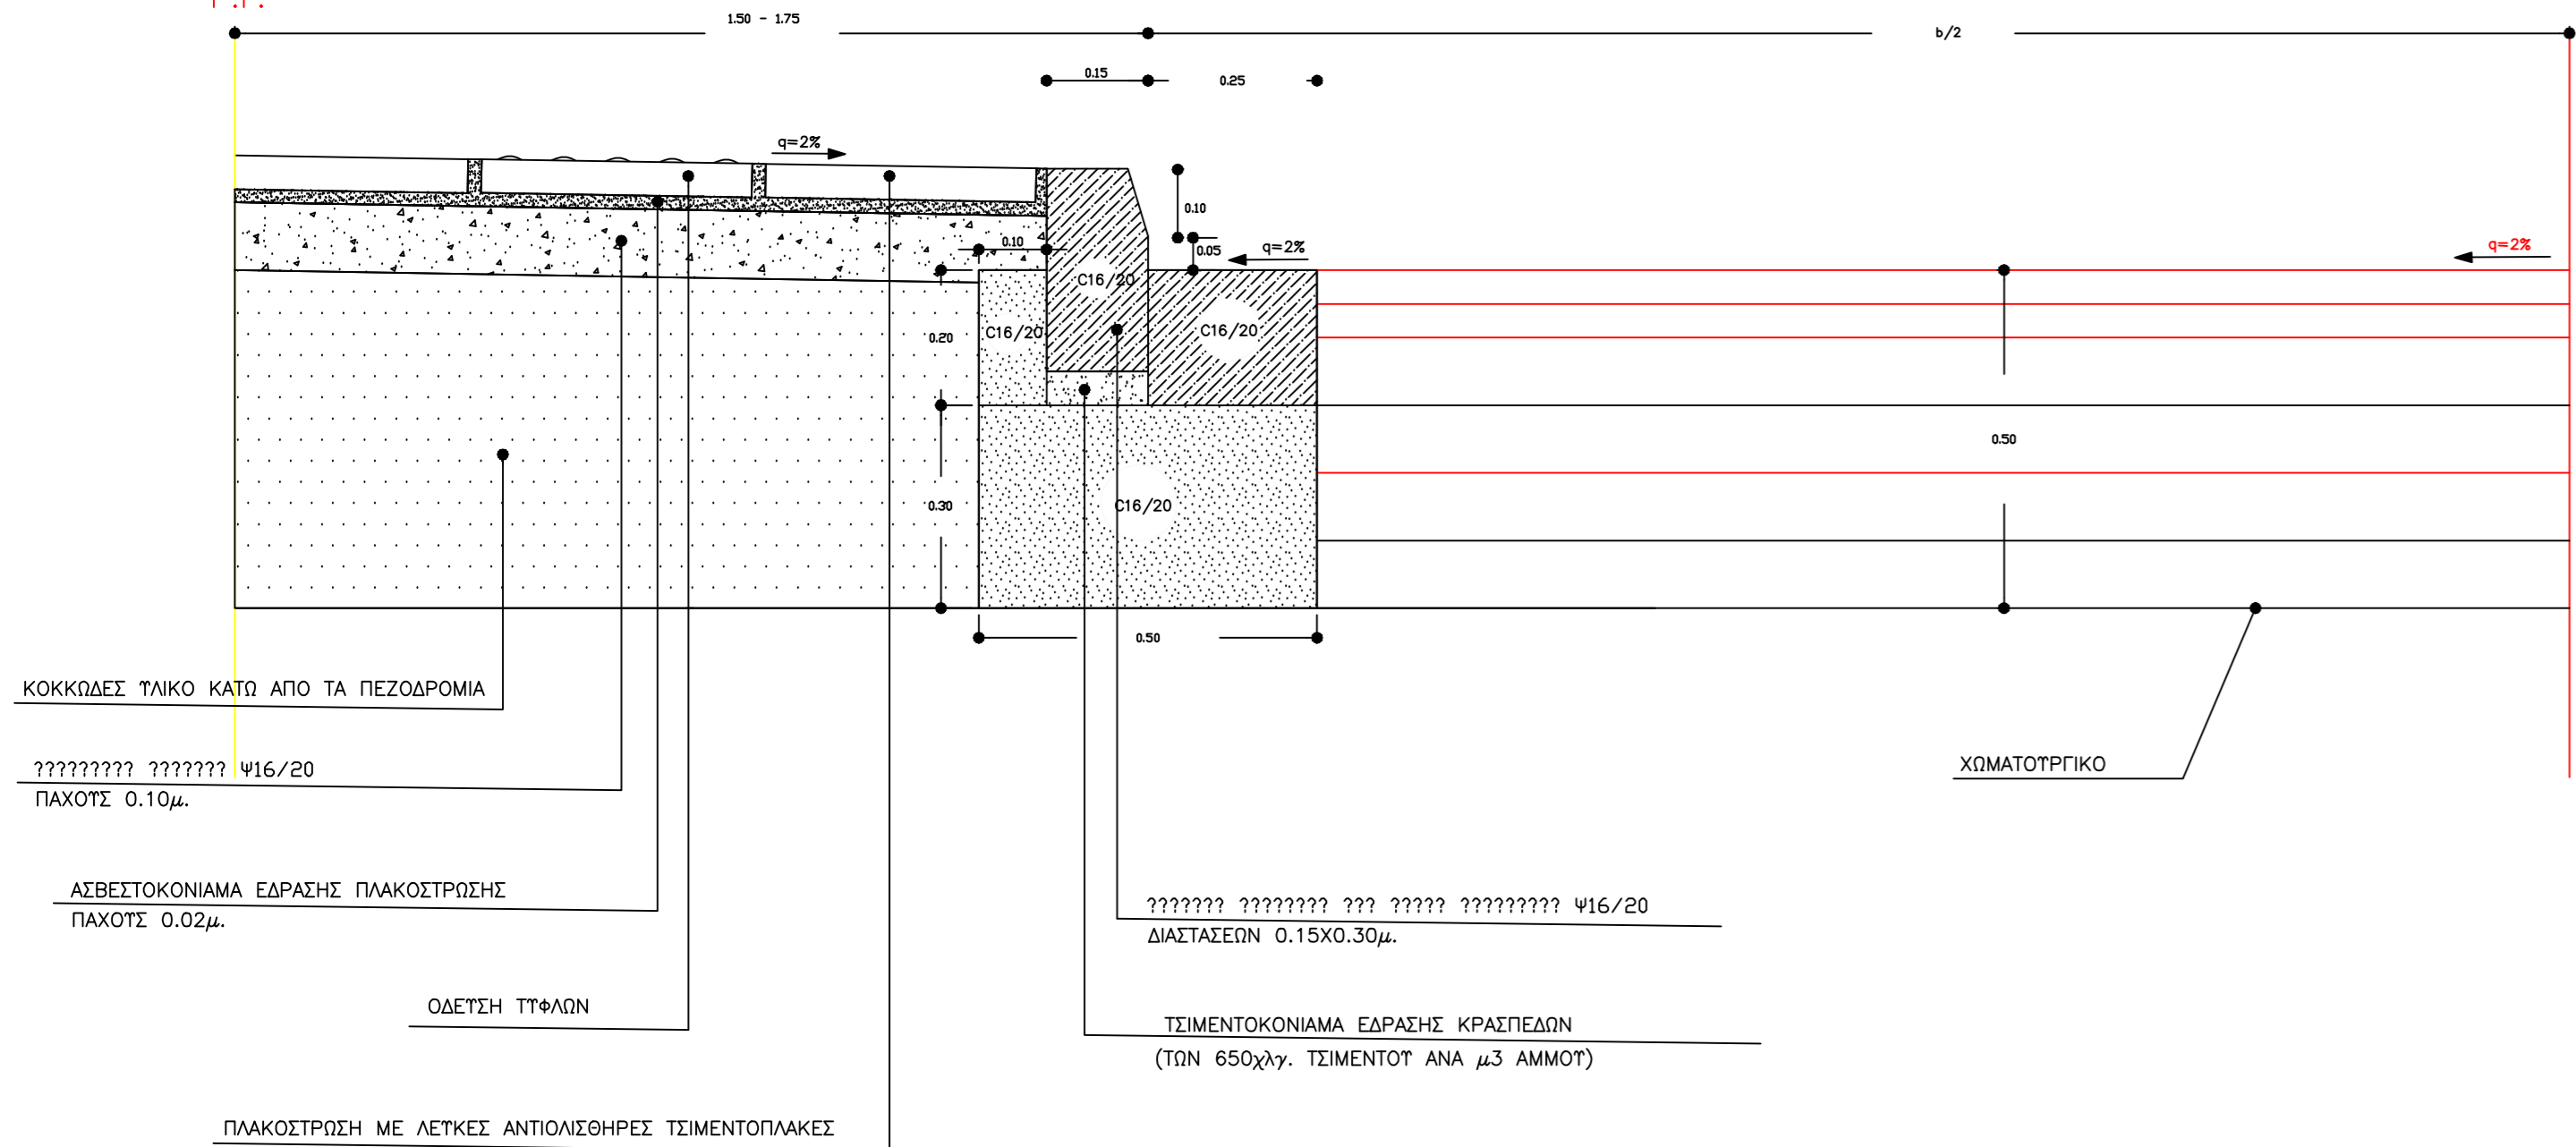

ΕΛΛΗΝΙΚΗ ΔΗΜΟΚΡΑΤΙΑ
ΔΗΜΟΣ ΧΙΟΥ

ΜΕΛΕΤΗ

ΜΕΛΕΤΗ ΕΠΕΚΤΑΣΗΣ ΟΔΟΥ ΙΩΑΝΝΟΥ ΧΡΗΣΤΟΥ
ΟΡΙΣΤΙΚΗ ΜΕΛΕΤΗ ΟΔΟΠΟΙΙΑΣ

ΜΕΛΕΤΗΤΗΣ

Δ/ΝΣΗ ΤΕΧΝΙΚΩΝ ΥΠΗΡΕΣΙΩΝ Δ.ΧΙΟΥ

ΑΡ.ΣΧΕΔΙΟΥ

ΟΔΟ 5

ΚΛΙΜΑΚΑ

1:10

ΤΙΤΛΟΣ

ΔΙΑΜΟΡΦΩΣΗ ΠΕΖΟΔΡΟΜΙΟΥ
ΣΕ ΑΣΤΙΚΗ ΔΙΑΤΟΜΗ

ΗΜΕΡΟΜΗΝΙΑ

ΦΕΒΡΟΥΑΡΙΟΣ 2017

ΣΥΝΤΑΧΘΗΚΕ

ΧΙΟΣ, /02/2017

ΜΙΧΑΗΛ ΑΠΟΣΤΟΛΗΣ
ΠΟΛΙΤΙΚΟΣ ΜΗΧΑΝΙΚΟΣ ΤΕ
ΜΕ ΒΑΘΜΟ Β'

ΘΕΩΡΗΘΗΚΕ

ΧΙΟΣ, /02/2017
Ο ΠΡΟΣΤ. Δ/ΝΣΗΣ
ΤΕΧΝΙΚΩΝ ΥΠΗΡΕΣΙΩΝ

ΕΛΕΥΘΕΡΙΟΣ ΠΑΠΑΛΑΝΗΣ
ΠΟΛΙΤΙΚΟΣ ΜΗΧΑΝΙΚΟΣ
ΜΕ ΒΑΘΜΟ Α'