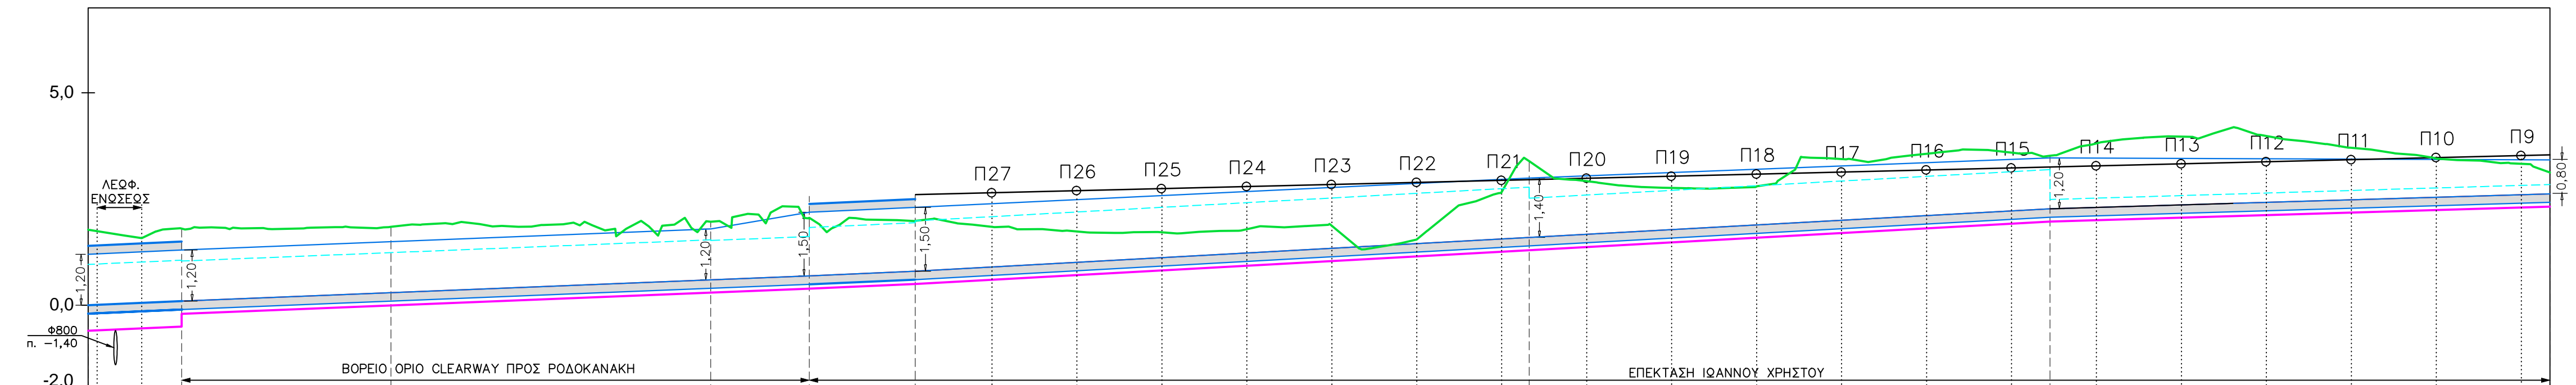




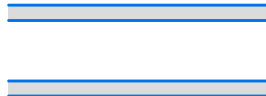
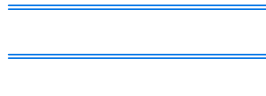
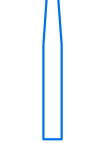




**ΚΑΤΑ ΜΗΚΟΣ ΤΟΜΗ ΑΓΩΓΟΥ Τ2**  
ΚΛΙΜΑΚΑ ΜΗΚΩΝ 1:1000  
ΚΛΙΜΑΚΑ ΥΨΩΝ 1:100



ΟΝΟΜΑΣΙΑ ΚΟΜΒΟΥ Η ΨΗΦΟΥ	T2-0	T2-1	T2-2	T2-3	T2-4	T2-5	T2-6	T2-7	T2-8
ΑΠΟΣΤΑΣΕΙΣ ΜΕΤΑΞΥ	22,00	49,30	75,25	23,20	24,95	144,50	122,60	117,70	
ΑΠΟΣΤΑΣΕΙΣ ΑΠΟ ΑΡΧΗ	0,00	22,00	71,30	146,55	169,75	194,70	212,75	232,75	252,75
ΥΨΟΜΕΤΡΟ ΕΔΑΦΟΥΣ	1,777	1,806	1,846	1,964	2,059	1,985	3,391	3,518	3,125
ΥΨΟΜΕΤΡΟ ΠΥΘΜΕΝΑ ΑΓΩΓΟΥ	0,000	0,099	0,296	0,597	0,690	0,802	1,596	2,270	2,623
ΥΨΟΜΕΤΡΟ ΣΚΑΜΜΑΤΟΣ	-0,60	-0,50	0,00	0,30	0,39	0,50	1,30	1,97	-2,32
ΒΑΘΟΣ ΕΚΣΚΑΦΗΣ	2,38	2,31	1,85	1,67	1,67	1,48	2,10	1,55	3,125
ΑΠΟΣΤΑΣΗ/ΚΑΤΑ ΜΗΚΟΣ ΚΛΙΣΗ (%)	22,00 / 0,45%	147,75 / 0,40%		24,95 / 0,45%	267,10 / 0,55%		117,70 / 0,30%		
ΚΑΘΑΡΗ ΔΙΑΤΟΜΗ (ΠΛΑΤΟΣ Χ ΥΨΟΣ)	2,0X1,2	2,0X1,2		2,0X1,5-1,2 (ΜΕΤΑΒΛ.)	1,3X1,5		1,15X1,4-1,5 (ΜΕΤΑΒΛΗΤΟ)		1,15X0,8-1,2 (ΜΕΤΑΒΛΗΤΟ)
ΥΔΡ. ΣΤΟΙΧΕΙΑ:									
ΠΑΡΟΧΗ (κμ/δλ)	4,99	4,58		4,50	3,35		2,47		0,25
ΤΑΧΥΤΗΤΑ (μ/δλ)	2,61	2,44		2,43	2,31		2,32		1,00
ΠΛΗΡΩΣΗ (%)	79,8	78,3		77,2	74,3		78,9		66,0

**ΥΠΟΜΝΗΜΑ**

-  ΕΔΑΦΟΣ Η ΥΦΙΣΤΑΜΕΝΗΣ ΟΔΟΣ
-  ΝΕΑ ΟΔΟΣ ΜΕ ΧΑΡΑΚΤΗΡΙΣΤΙΚΟ ΣΗΜΕΙΟ (ΠΡΟΒΟΛΗ ΟΡΙΟΓΡΑΜΜΗΣ)
-  ΝΕΑ ΟΔΟΣ ΜΕ ΧΑΡΑΚΤΗΡΙΣΤΙΚΟ ΣΗΜΕΙΟ (ΤΟΜΗ ΚΑΤΑΣΤΡΩΜΑΤΟΣ)
-  ΤΑΦΡΟΣ ΑΠΟΧΕΤΕΥΣΗΣ ΟΜΒΡΙΩΝ
-  ΚΛΕΙΣΤΟΣ ΑΓΩΓΟΣ ΑΠΟΧΕΤΕΥΣΗΣ ΟΜΒΡΙΩΝ
-  ΣΩΛΗΝΩΤΟΣ ΑΓΩΓΟΣ ΑΠΟΧΕΤΕΥΣΗΣ ΟΜΒΡΙΩΝ ΑΠΟ ΗΔΡΕ ΔΙΠΛΟΥ ΔΟΜΗΜΕΝΟΥ ΤΟΙΧΩΜΑΤΟΣ
-  ΦΡΕΑΤΙΟ ΕΠΙΣΚΕΨΗΣ ΔΙΚΤΥΟΥ ΑΠΟΧΕΤΕΥΣΗΣ ΟΜΒΡΙΩΝ
-  ΓΡΑΜΜΗ ΡΟΗΣ (ΟΜΟΙΟΜΟΡΦΗ ΡΟΗ)
-  ΠΥΘΜΕΝΑΣ ΣΚΑΜΜΑΤΟΣ ΑΓΩΓΟΥ

ΕΡΓΟΔΟΤΗΣ  
**ΕΛΛΗΝΙΚΗ ΔΗΜΟΚΡΑΤΙΑ**  
**ΔΗΜΟΣ ΧΙΟΥ**

ΜΕΛΕΤΗ  
**ΜΕΛΕΤΗ ΕΠΕΚΤΑΣΗΣ ΟΔΟΥ ΙΩΑΝΝΟΥ ΧΡΗΣΤΟΥ**  
**ΟΡΙΣΤΙΚΗ ΥΔΡΑΥΛΙΚΗ ΜΕΛΕΤΗ**  
**ΑΠΟΧΕΤΕΥΣΗΣ ΟΜΒΡΙΩΝ**

ΜΕΛΕΤΗΤΗΣ  
**Δ/ΝΣΗ ΤΕΧΝΙΚΩΝ ΥΠΗΡΕΣΙΩΝ Δ.ΧΙΟΥ**

ΑΡ. ΣΧΕΔΙΟΥ	ΤΙΤΛΟΣ
<b>ΜΗΚ-Τ2</b>	<b>ΚΑΤΑ ΜΗΚΟΣ ΤΟΜΗ ΑΓΩΓΟΥ Τ2</b>
ΚΛΙΜΑΚΑ	
1:1.000/1:100	

ΗΜΕΡΟΜΗΝΙΑ  
**ΜΑΡΤΙΟΣ 2017**

	ΣΥΝΤΑΧΘΗΚΕ	ΘΕΩΡΗΘΗΚΕ
	ΧΙΟΣ, /03/2017	ΧΙΟΣ, /03/2017
		Ο ΠΡΟΣΤ. Δ/ΝΣΗΣ ΤΕΧΝΙΚΩΝ ΥΠΗΡΕΣΙΩΝ
	ΜΙΧΑΗΛ ΠΙΚΟΥΝΗΣ ΠΟΛΙΤΙΚΟΣ ΜΗΧΑΝΙΚΟΣ ΜΕ ΒΑΘΜΟ Β'	ΕΛΕΥΘΕΡΙΟΣ ΠΑΠΑΛΑΝΗΣ ΠΟΛΙΤΙΚΟΣ ΜΗΧΑΝΙΚΟΣ ΜΕ ΒΑΘΜΟ Α'