



1. Κάτοψη 1:50


- ΠΙΝΑΚΑΣ ΧΑΡΑΚΤΗΡΙΣΜΟΥ ΥΛΙΚΩΝ**
1. Φέρων οργανισμός από χάλυβα σε απόχρωση γραφίτη
 2. Χαλύβδινο κικλιδίωμα σε απόχρωση γραφίτη
 3. Χειρολισθήρας από χάλυβα σε απόχρωση γραφίτη
 4. Επιφάνεια βάθρου έδρασης από τοπική πέτρα

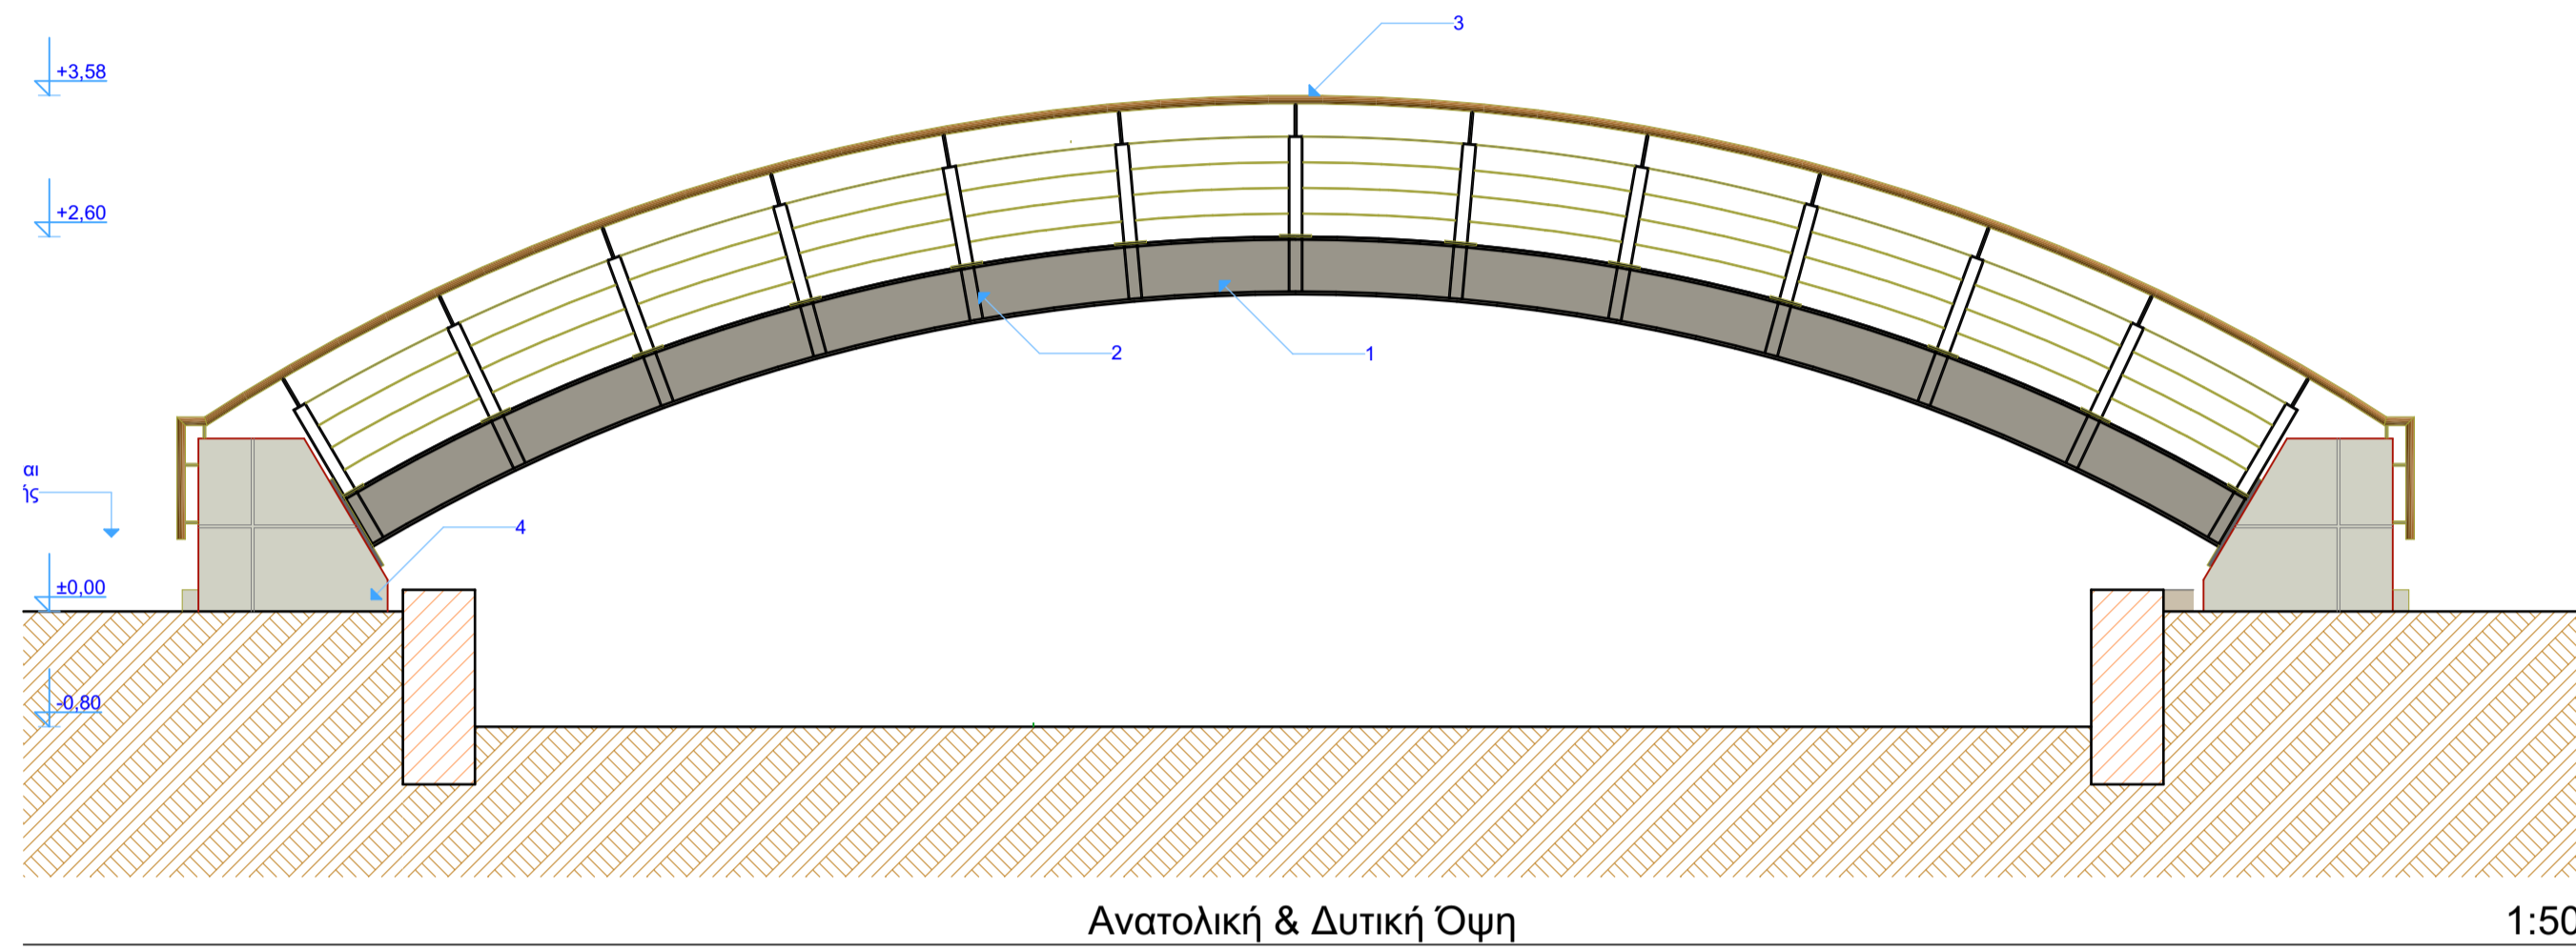

Ανατολική & Δυτική Όψη 1:50

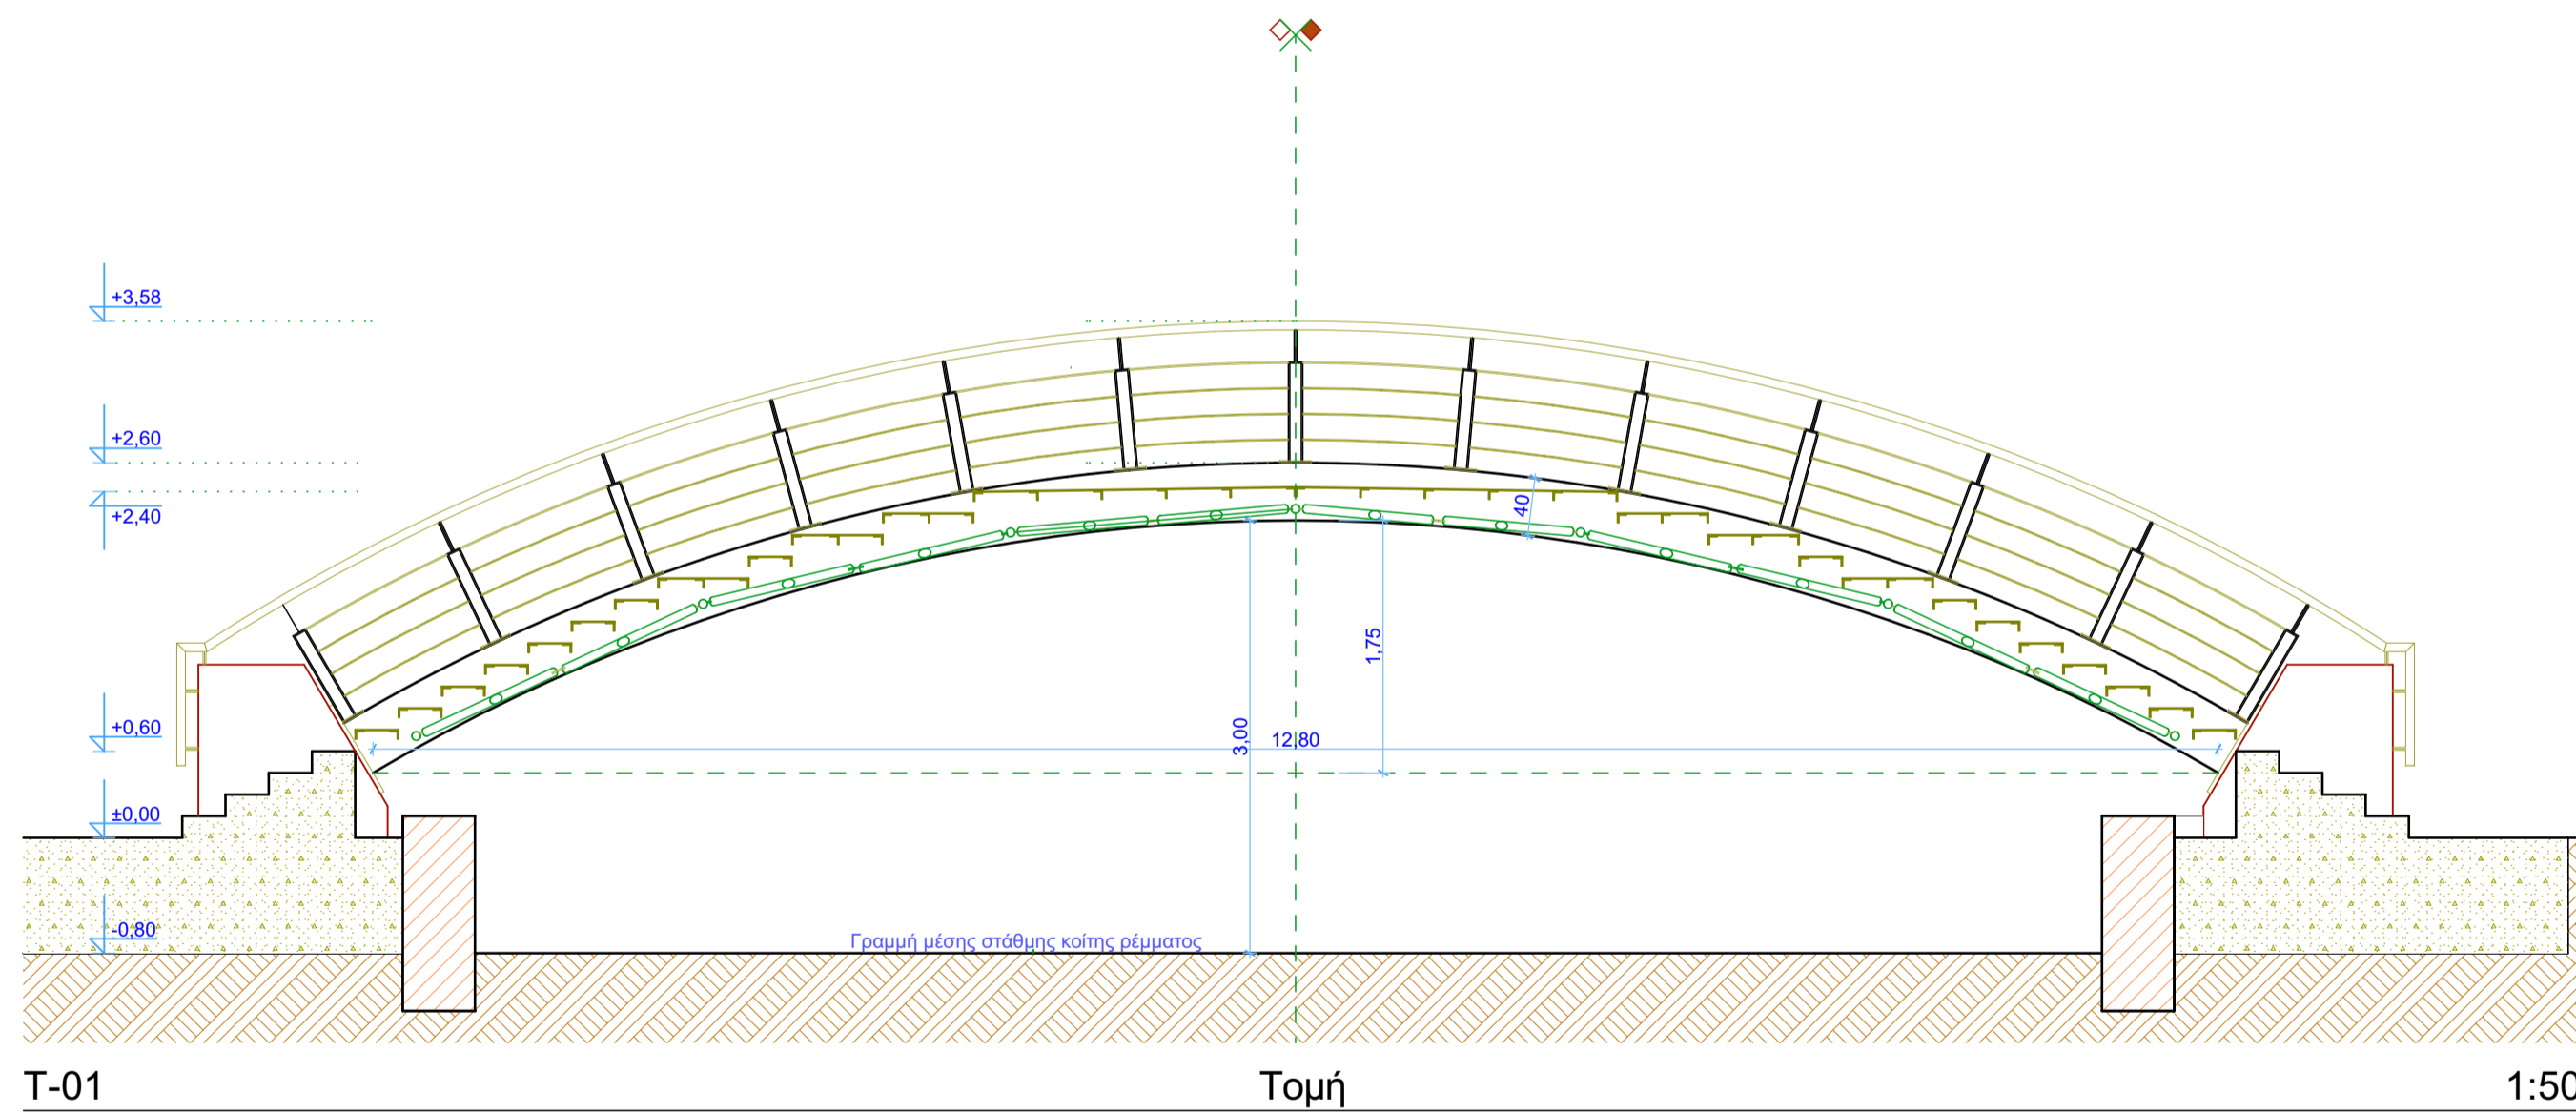

T-01 Τομή 1:50

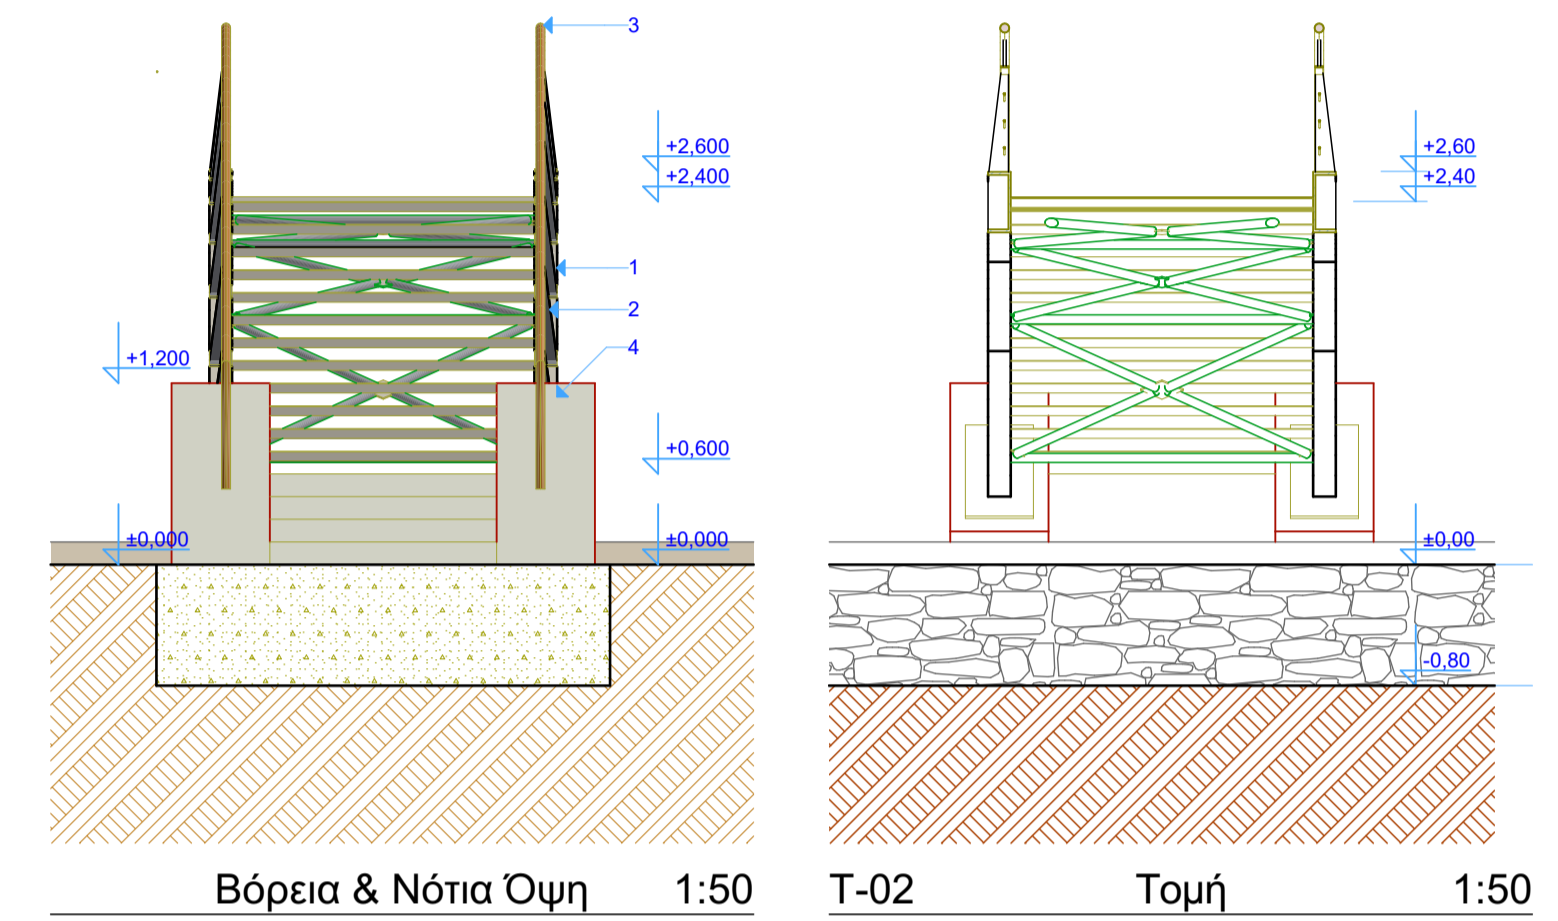

Βόρεια & Νότια Όψη 1:50 T-02 Τομή 1:50

ΕΛΛΗΝΙΚΗ ΔΗΜΟΚΡΑΤΙΑ ΔΗΜΟΣ ΧΙΟΥ ΔΙΕΥΘΥΝΣΗ ΤΕΧΝΙΚΩΝ ΥΠΗΡΕΣΙΩΝ	
Έργο : ΚΑΤΑΣΚΕΥΗ ΠΕΖΟΓΕΦΥΡΑΣ	
Θέση : Οικισμός Καταράκτη Τοπική Κοινότητα Καλλιμασιάς Δ. Ε. ΑΝΕΜΩΝΑ Τ.Κ. 82100	
Θέμα σχεδίου : Κάτοψη, Βόρεια και Ανατολική Όψη, Τομές 1 & 2	Αρ. Σχεδίου 02
Κλίμακα : 1:50	Είδος Μελέτης Αρχιτεκτονική Στάδιο Μελέτης Οριστική Χρόνος Σύνταξης Αύγουστος 2018
Συντάχθηκε Παρασκευάς Βελλιανίτης Αρχιτέκτων Μηχανικός Π.Ε. με βαθμό Α	Θεωρήθηκε Ο Προϊστάμενος της Δ/σης Τ.Υ. του Δήμου Ελευθέριος Παπαλάνης Πολιτικός Μηχανικός Π.Ε. με βαθμό Α