


ΚΑΤΟΨΗ W.C. ΑΓΟΡΙΩΝ ΚΑΙ ΚΟΡΙΤΣΙΩΝ

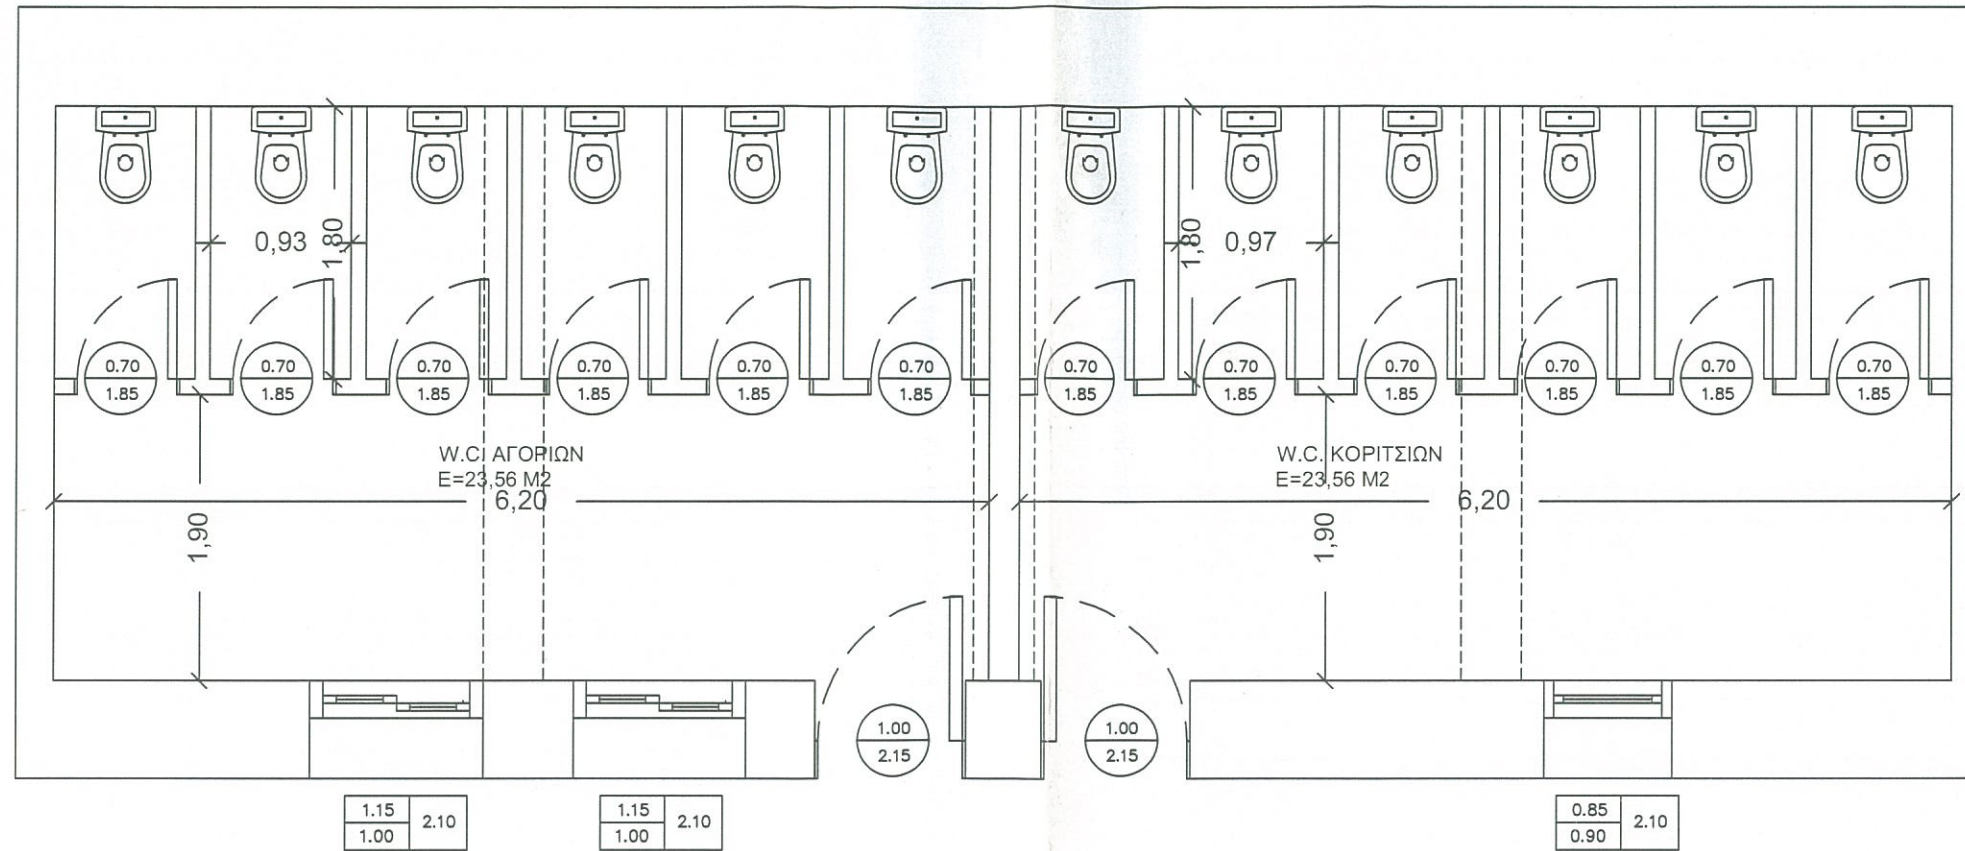

Ο ΣΥΝΤΑΞΑΣ
 ΔΑΜΑΣ ΔΗΜΟΚΡΙΤΟΣ
 ΠΟΛΙΤΙΚΟΣ ΜΗΧΑΝΙΚΟΣ

ΘΕΩΡΗΘΗΚΕ
 Ο ΠΡ/ΝΟΣ Δ/ΝΣΗΣ
 ΤΕΧΝ. ΥΠΗΡ. Δ. ΧΙΟΥ
 ΠΑΠΑΛΑΝΗΣ ΕΛΕΥΘΕΡΙΟΣ
 ΠΟΛΙΤΙΚΟΣ ΜΗΧΑΝΙΚΟΣ
 ΜΕ Α ΒΑΘΜΟ

ΔΗΜΟΣ ΧΙΟΥ ΔΙΕΥΘΥΝΣΗ ΤΕΧΝΙΚΩΝ ΥΠΗΡΕΣΙΩΝ
ΕΡΓΟ: ΕΠΙΣΚΕΥΑΣΤΙΚΕΣ ΕΡΓΑΣΙΕΣ ΕΠΑΛ ΔΗΜΟΥ ΧΙΟΥ
ΘΕΜΑ ΣΧΕΔΙΟΥ: ΚΑΤΟΨΗ W.C. ΑΓΟΡΙΩΝ ΚΑΙ ΚΟΡΙΤΣΙΩΝ
ΚΛΙΜΑΚΑ: 1:50
ΧΡΟΝΟΣ ΜΕΛΕΤΗΣ: ΙΟΥΝΙΟΣ 2022