




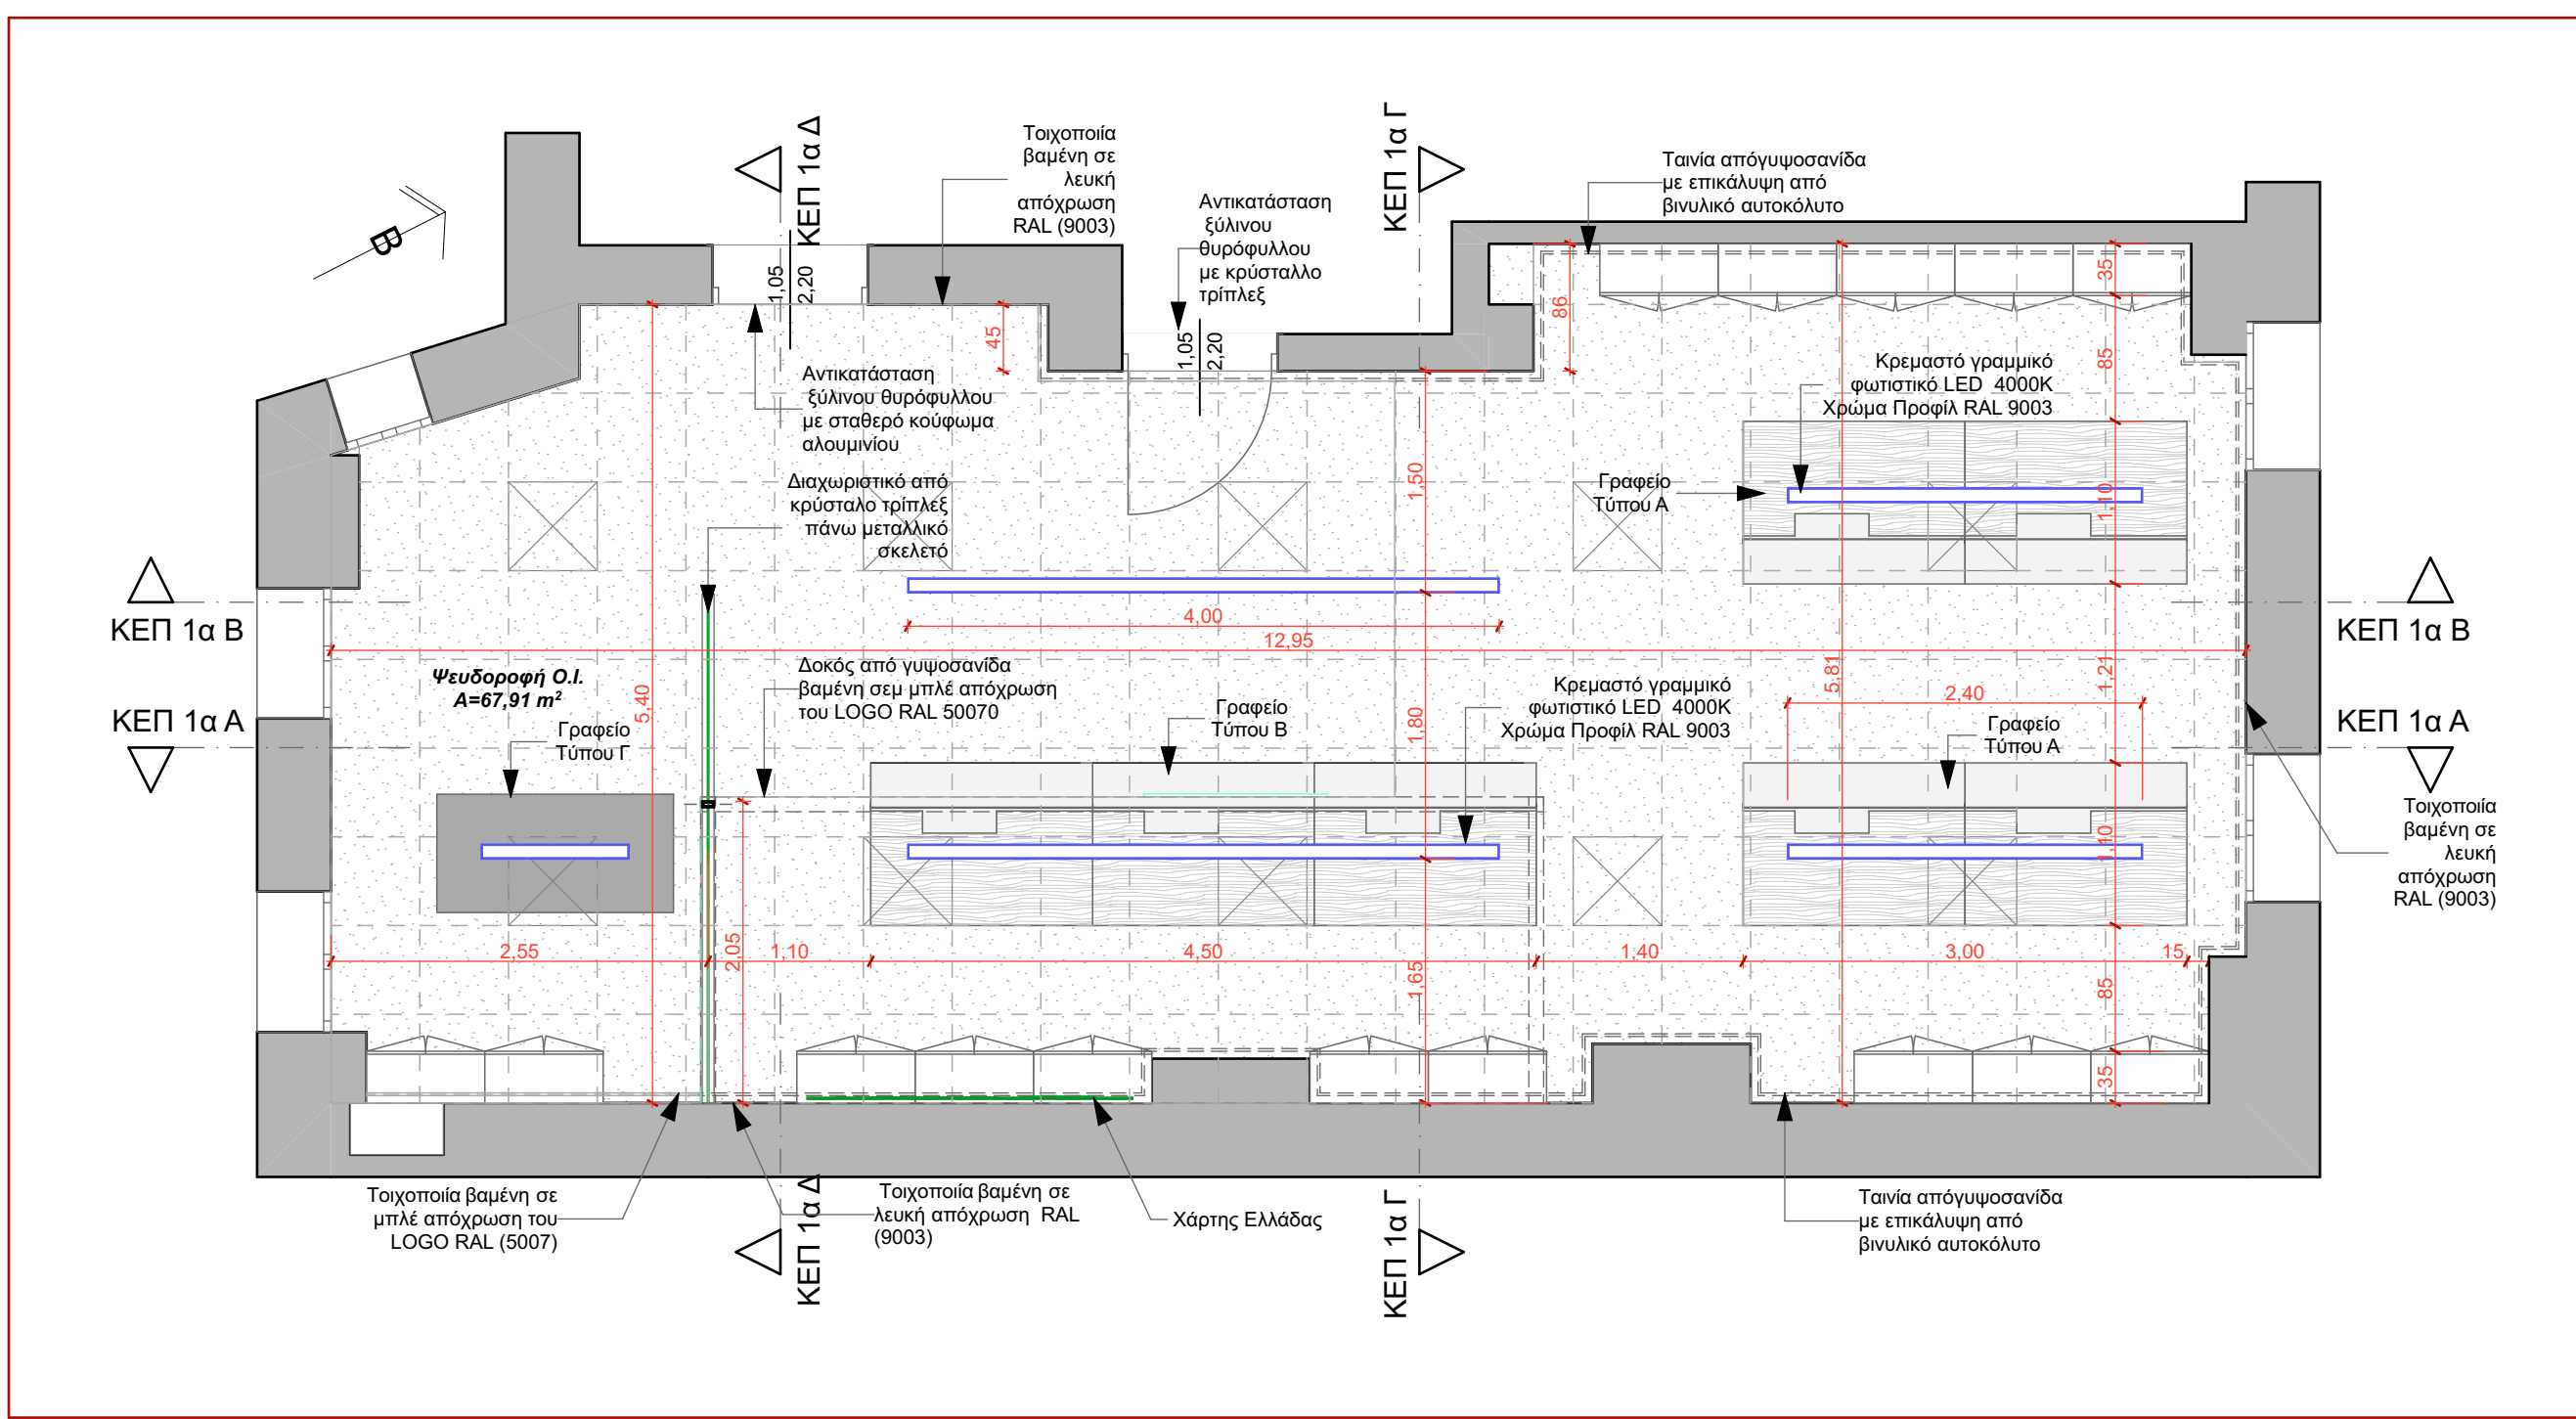


1:50 KEΠ 1 Δ.Ε. Χίου (τμήμα α) Κάτοψη

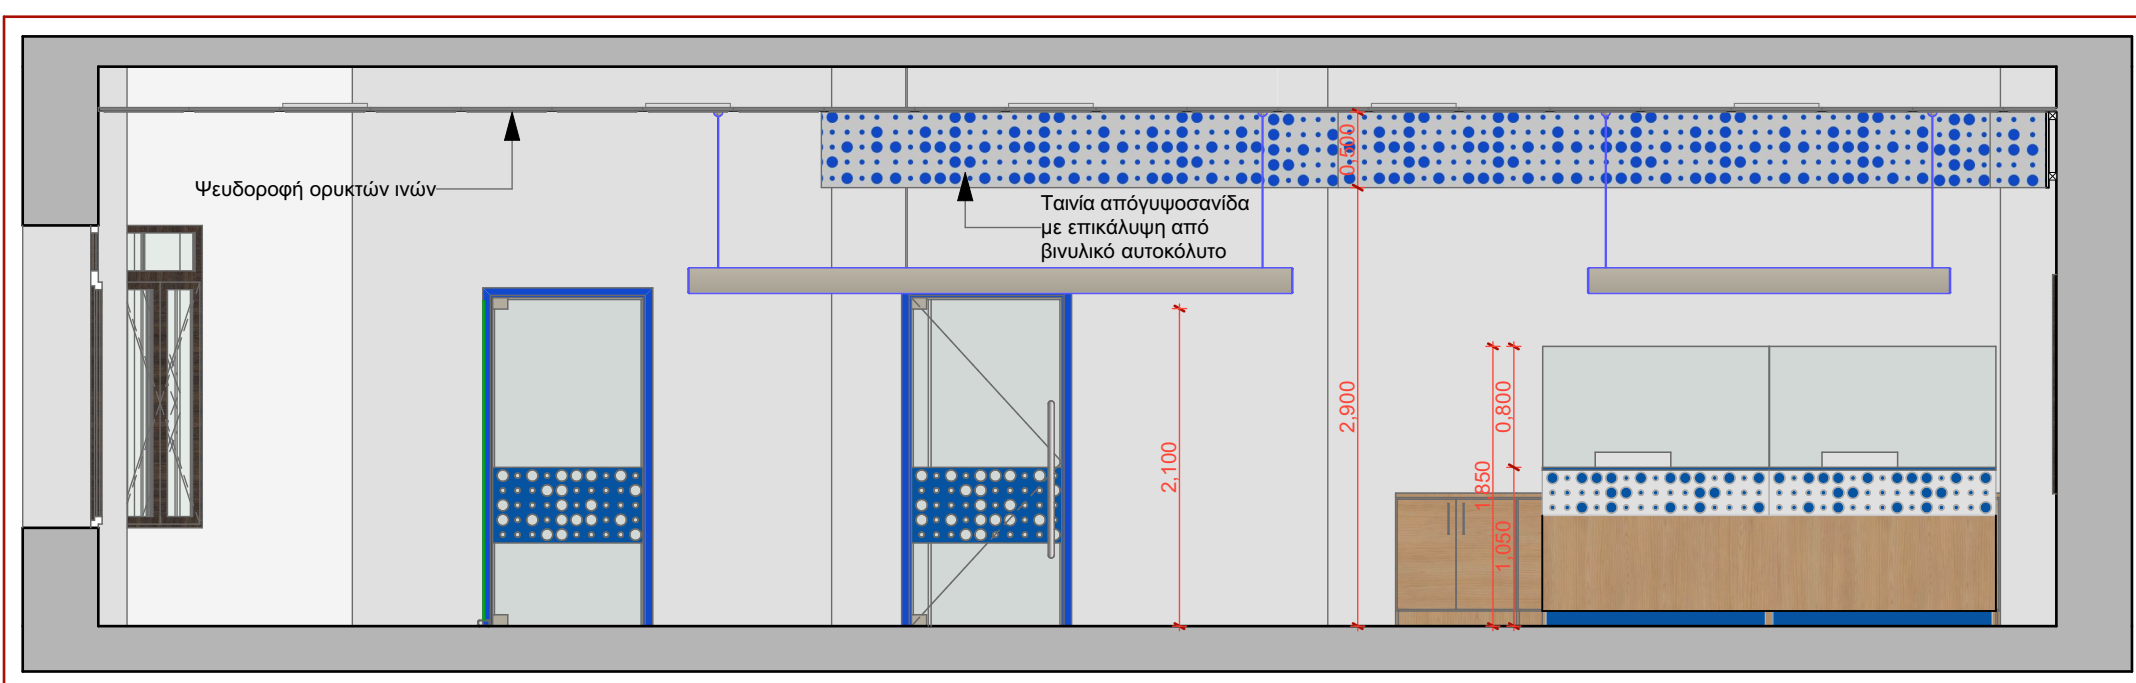


1:50 KEΠ 1 Δ.Ε. Χίου (τμήμα α) Κάτοψη

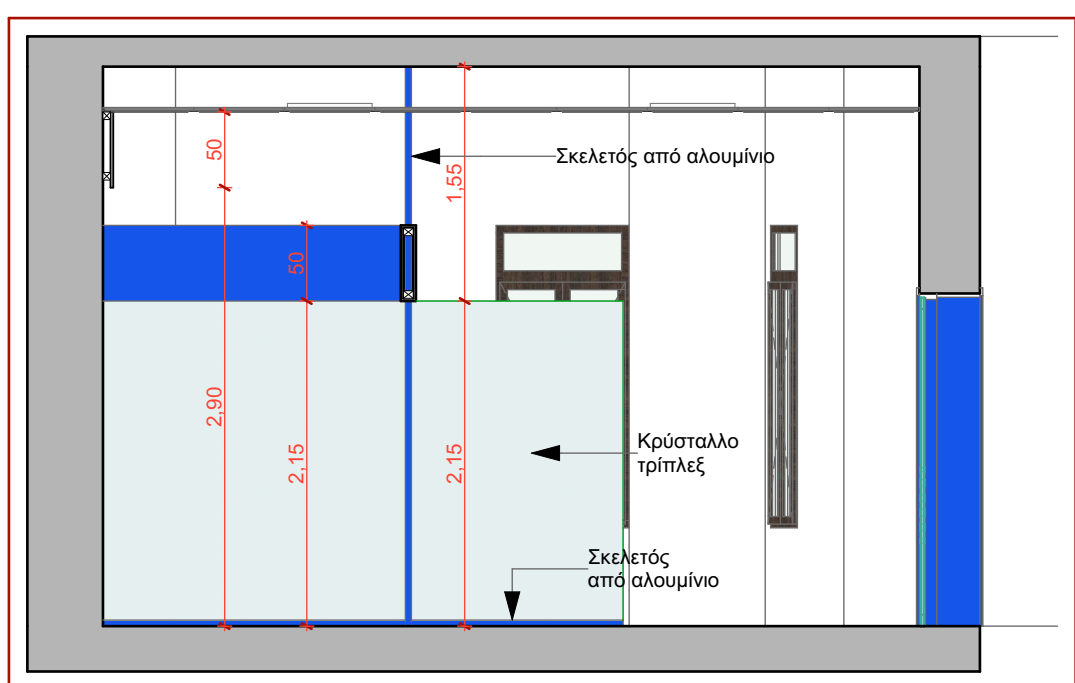


1:50 KEΠ 1 Δ.Ε. Χίου (τμήμα α) Τομή Δ-Δ

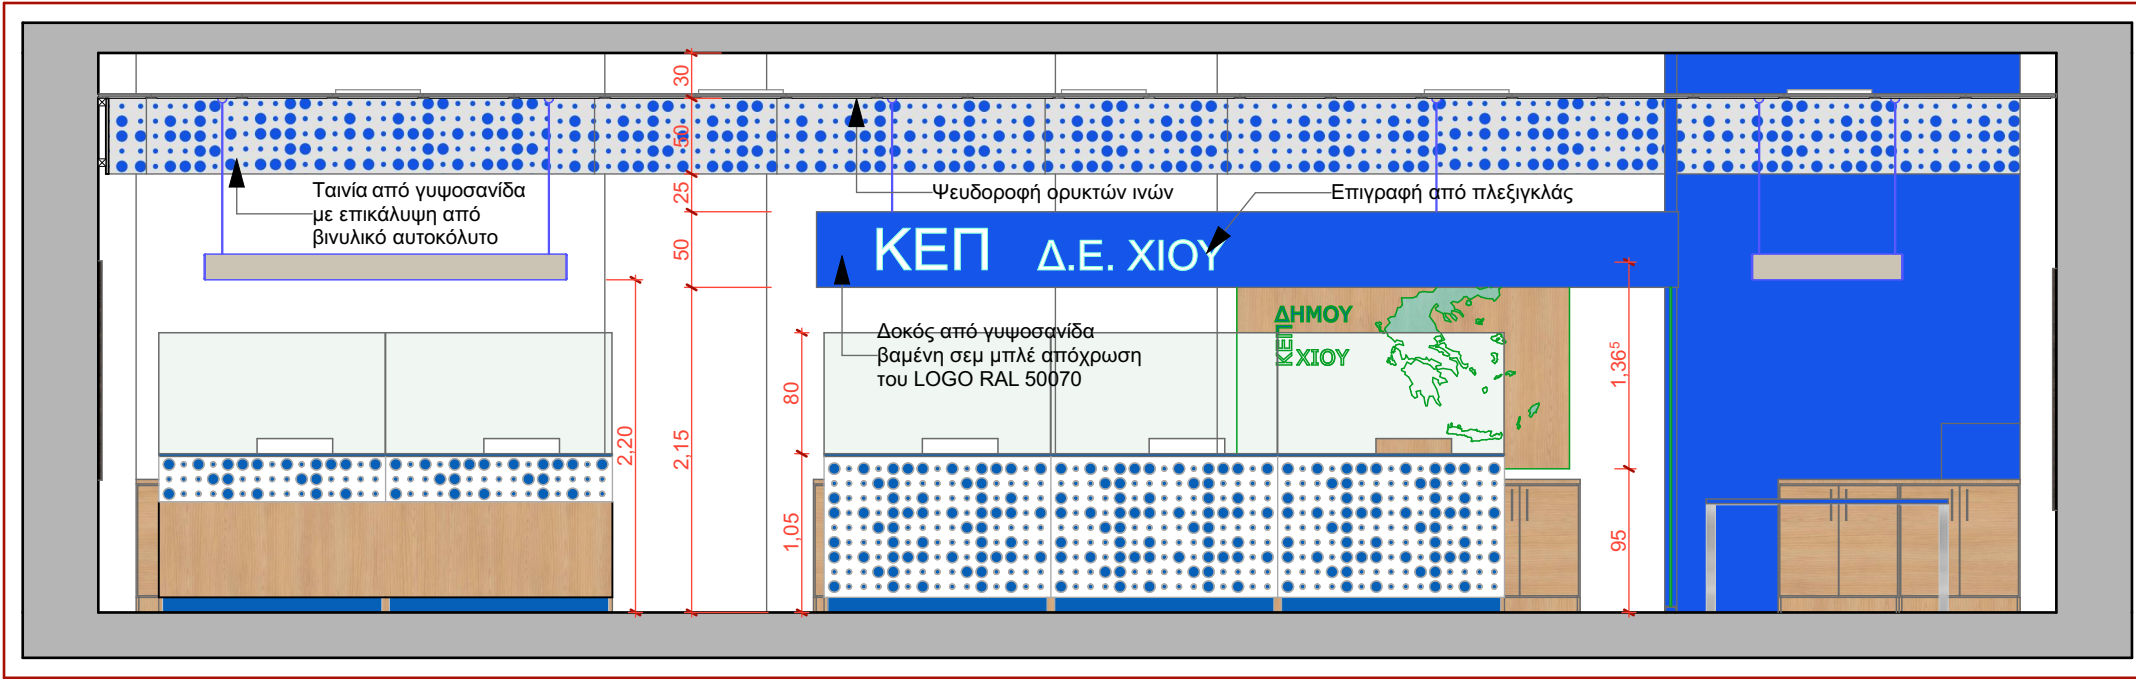


1:50 KEΠ 1 Δ.Ε. Χίου (τμήμα α) Τομή Α-Α

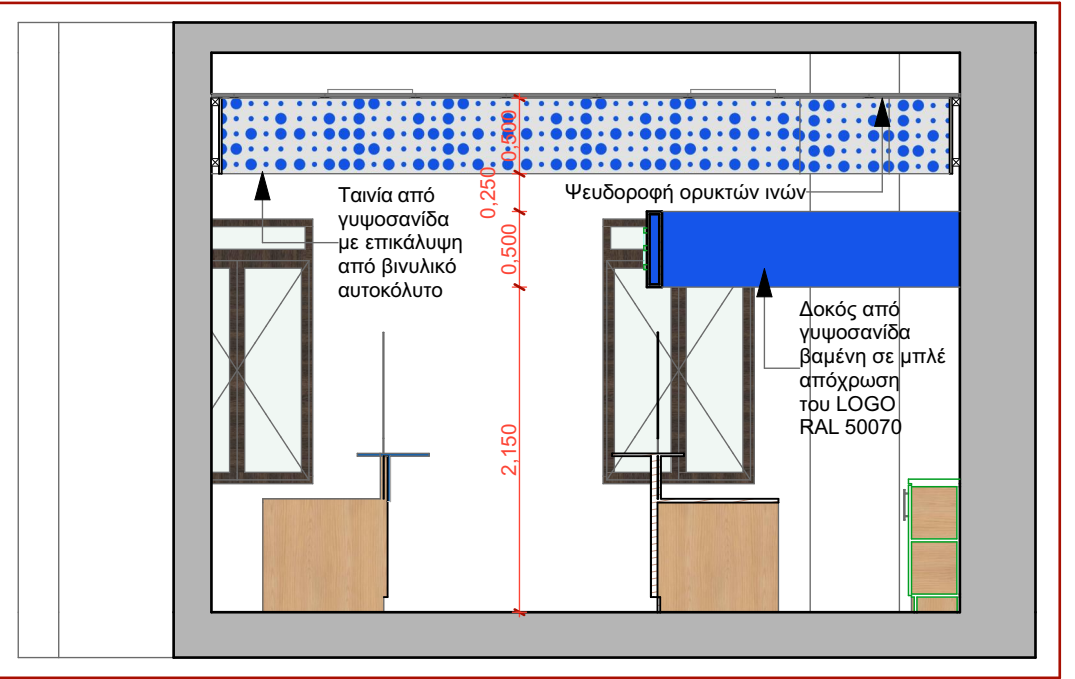


1:50 KEΠ 1 Δ.Ε. Χίου (τμήμα α) Τομή Γ-Γ

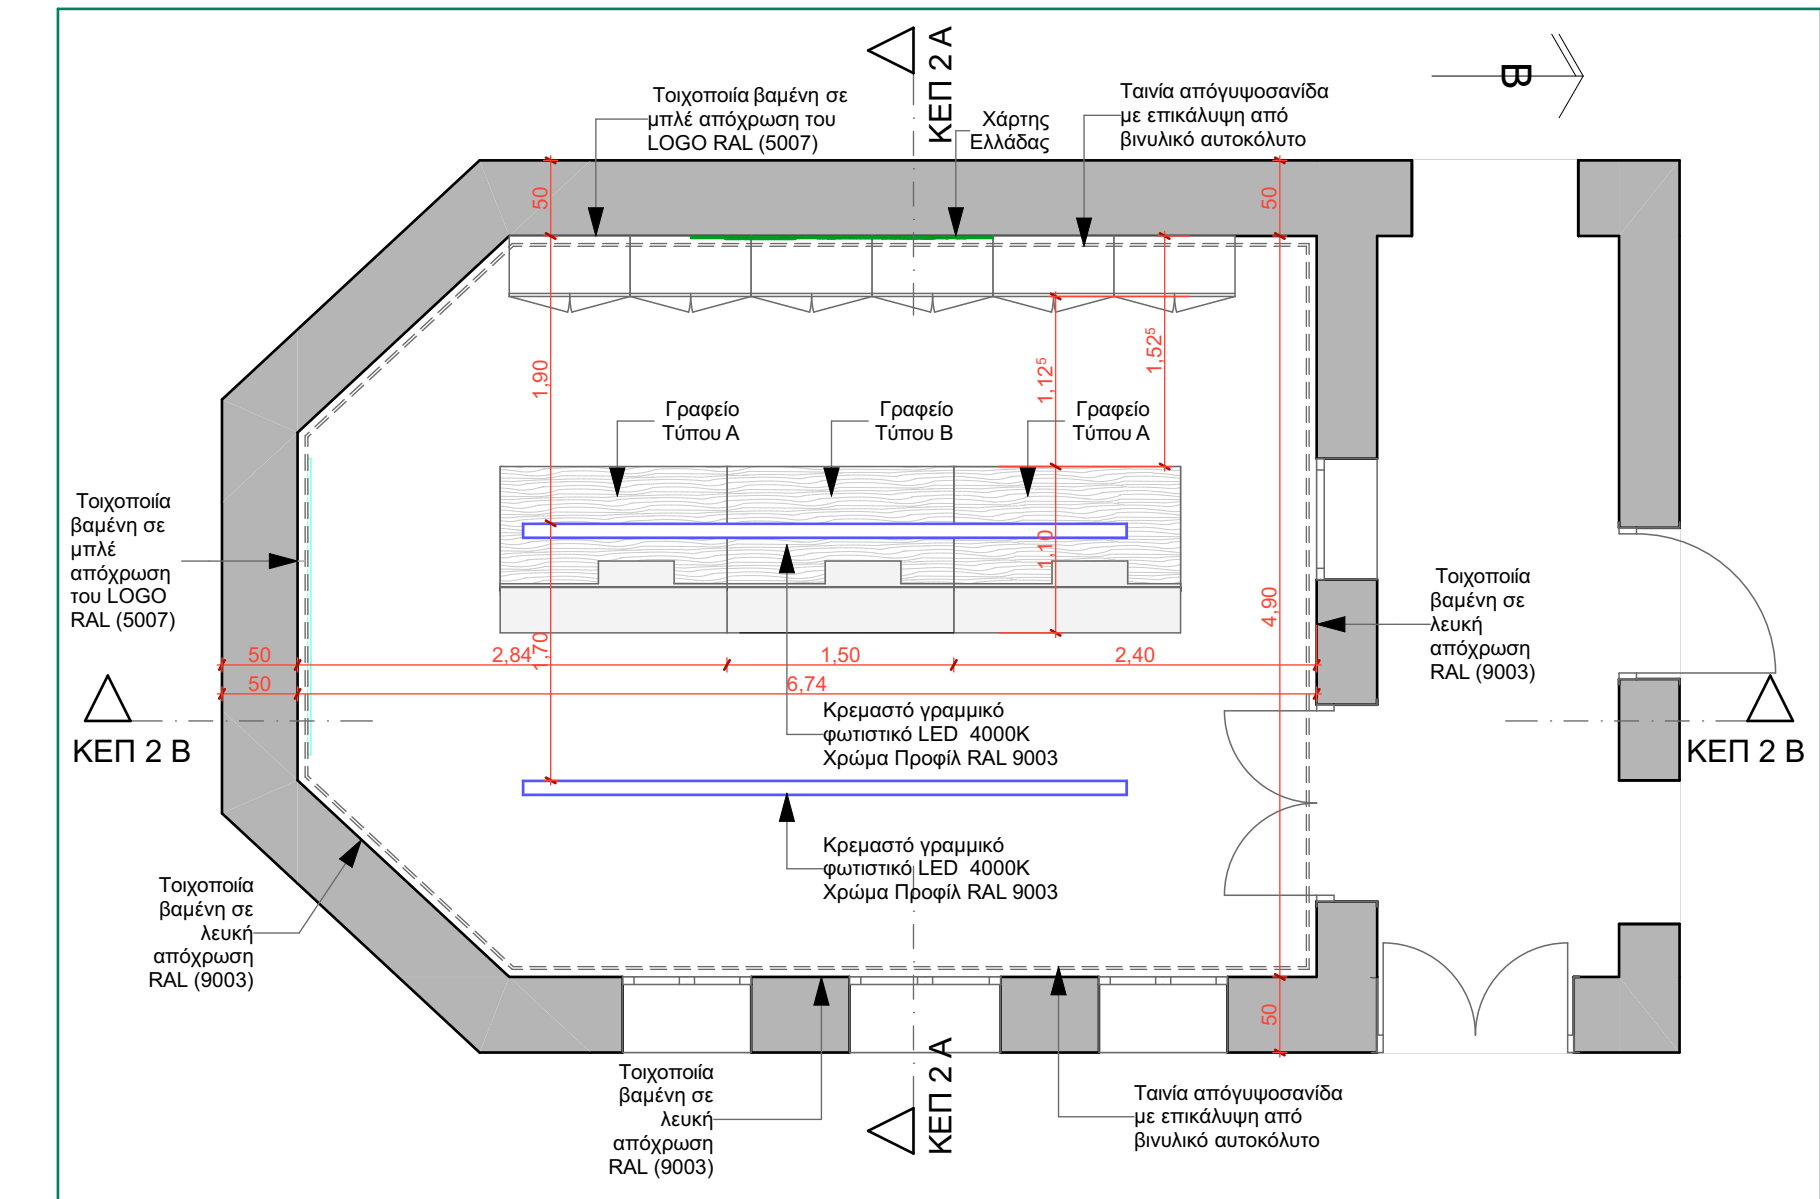

1:50 KEΠ 2 Δ.Ε. ΟΜΗΡΟΥΠΟΛΗΣ Κάτοψη

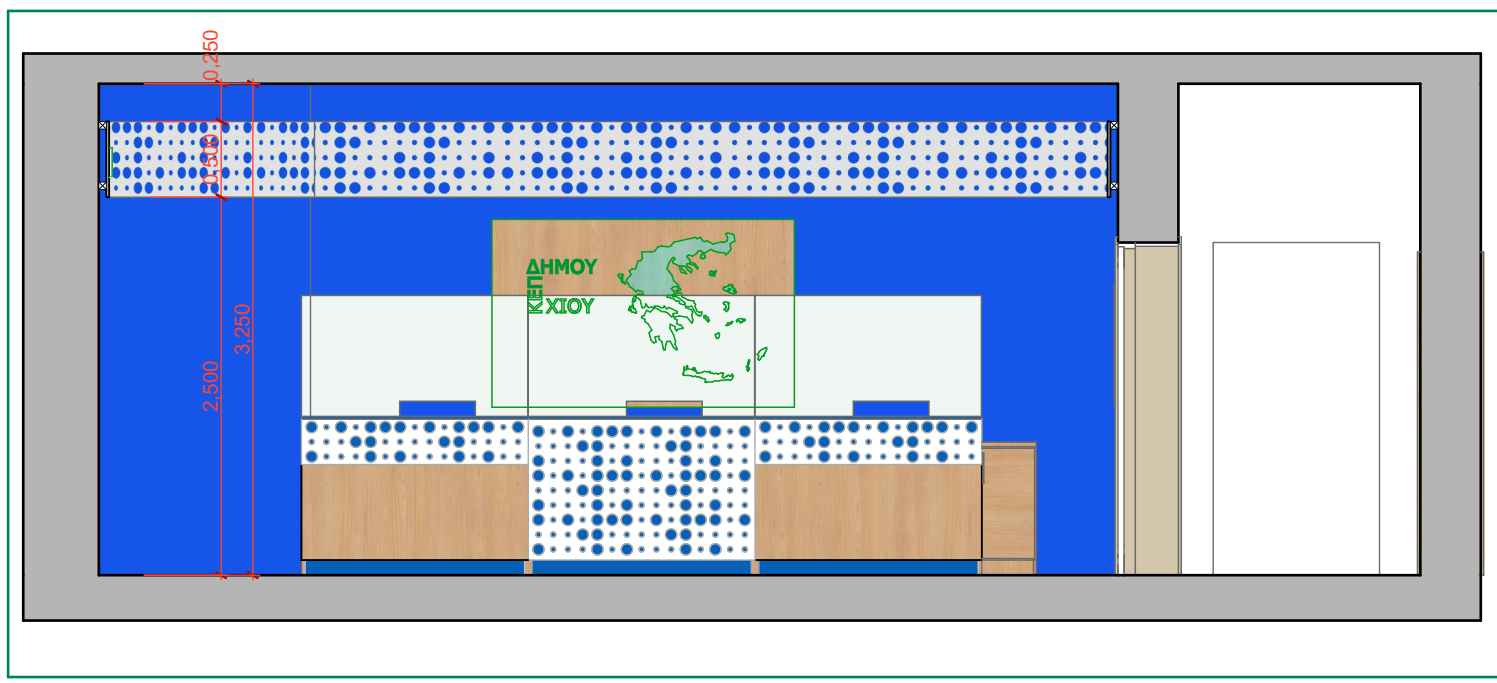


1:50 KEΠ Δ.Ε. ΟΜΗΡΟΥΠΟΛΗΣ Τομή Β-Β

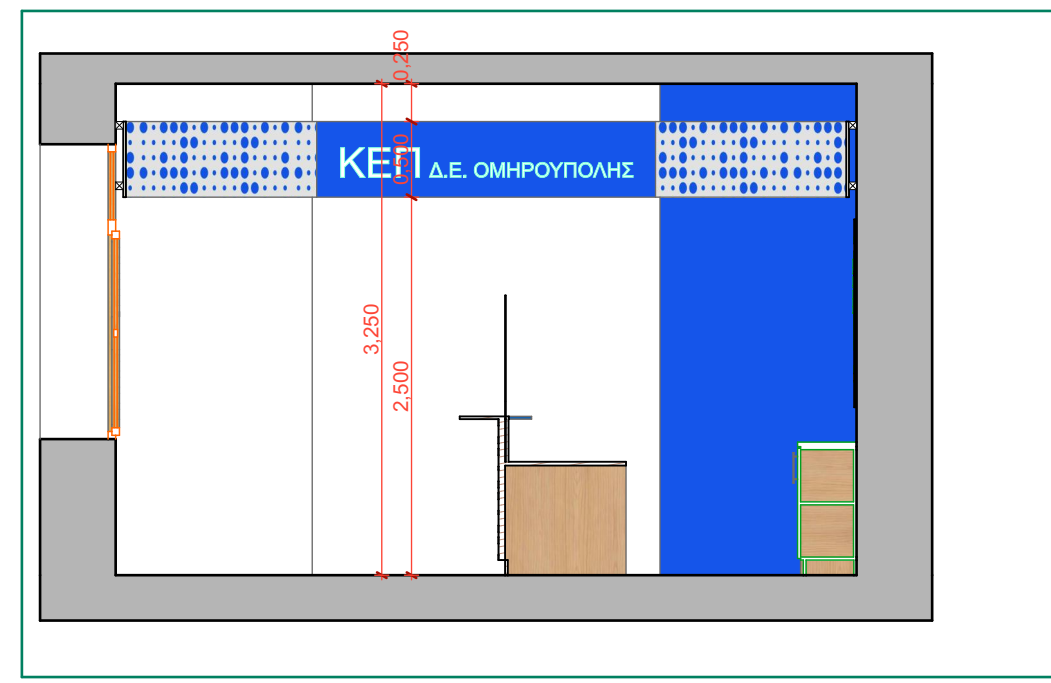


1:50 KEΠ Δ.Ε. ΟΜΗΡΟΥΠΟΛΗΣ Τομή Α-Α


ΥΠΟΜΝΗΜΑ ΥΛΙΚΩΝ	
	Φωτιστικό πάνελ LED Οροφής Ορυκτής Ίνας 60X60cm, 4000K, ενδεικτικού τύπου Philips Ledinaire 60X60 34W 230V 4000K 30200lm Λευκό (791803)
	Γραμμικό φωτιστικό LED Οροφής, 4000K Χρώμα προφίλ :7011 Ενδεικτικού τύπου Bright NOTUS 5 LINEAR LED
	Ψευδοροφή ορυκτών ινών 60X60cm
	Επίστρωση δαπέδου με PVC (Terrazzo tile)

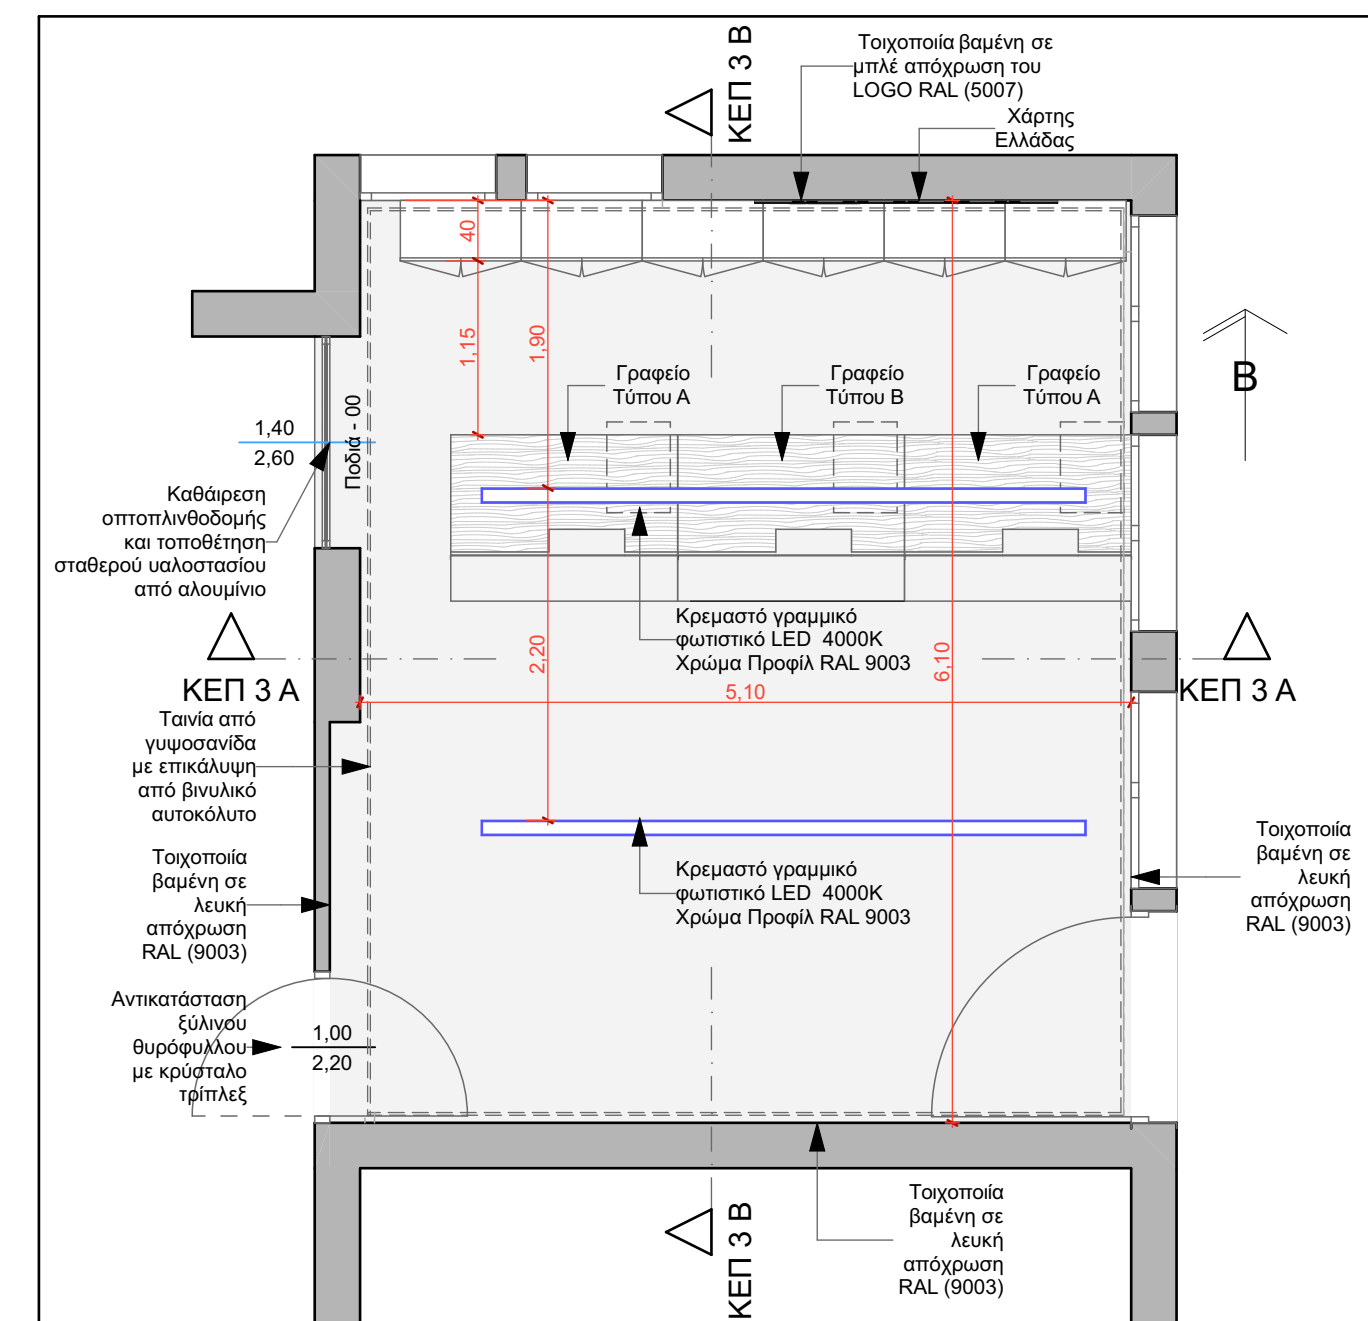


1:50 KEΠ 3 Δ.Ε. ΑΓΙΟΥ ΜΗΝΑ Κάτοψη

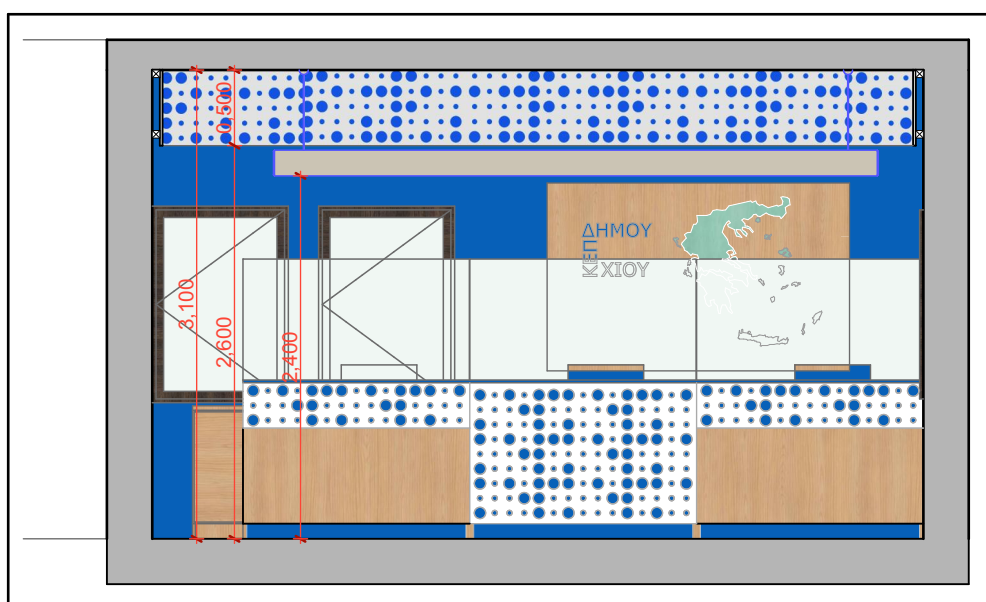

1:50 KEΠ ΑΓΙΟΥ ΜΗΝΑ Τομή Α-Α

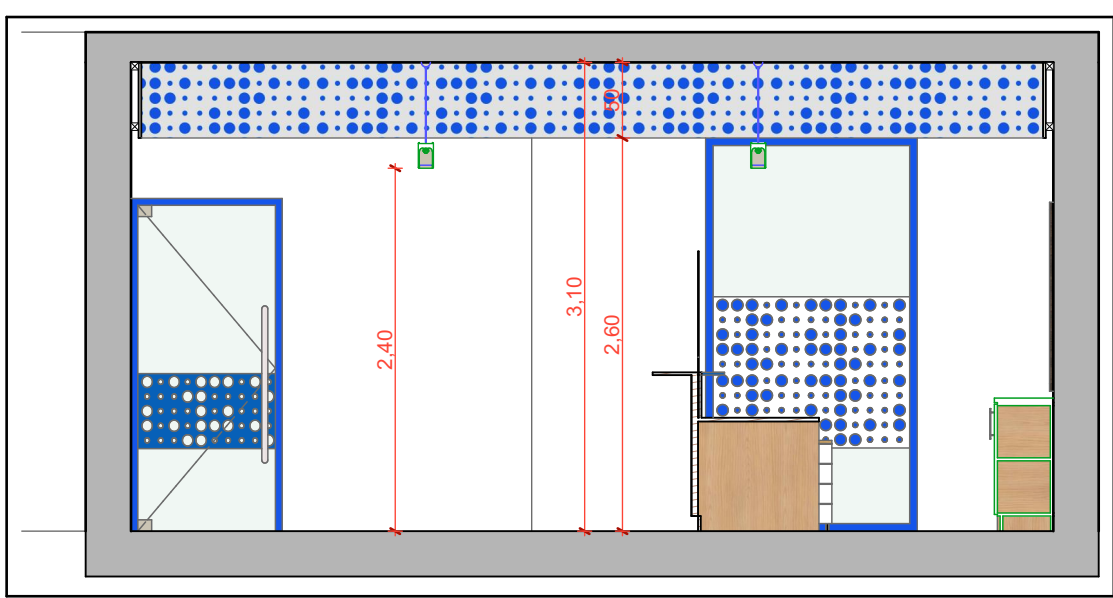


1:50 KEΠ ΑΓΙΟΥ ΜΗΝΑ Τομή Β-Β

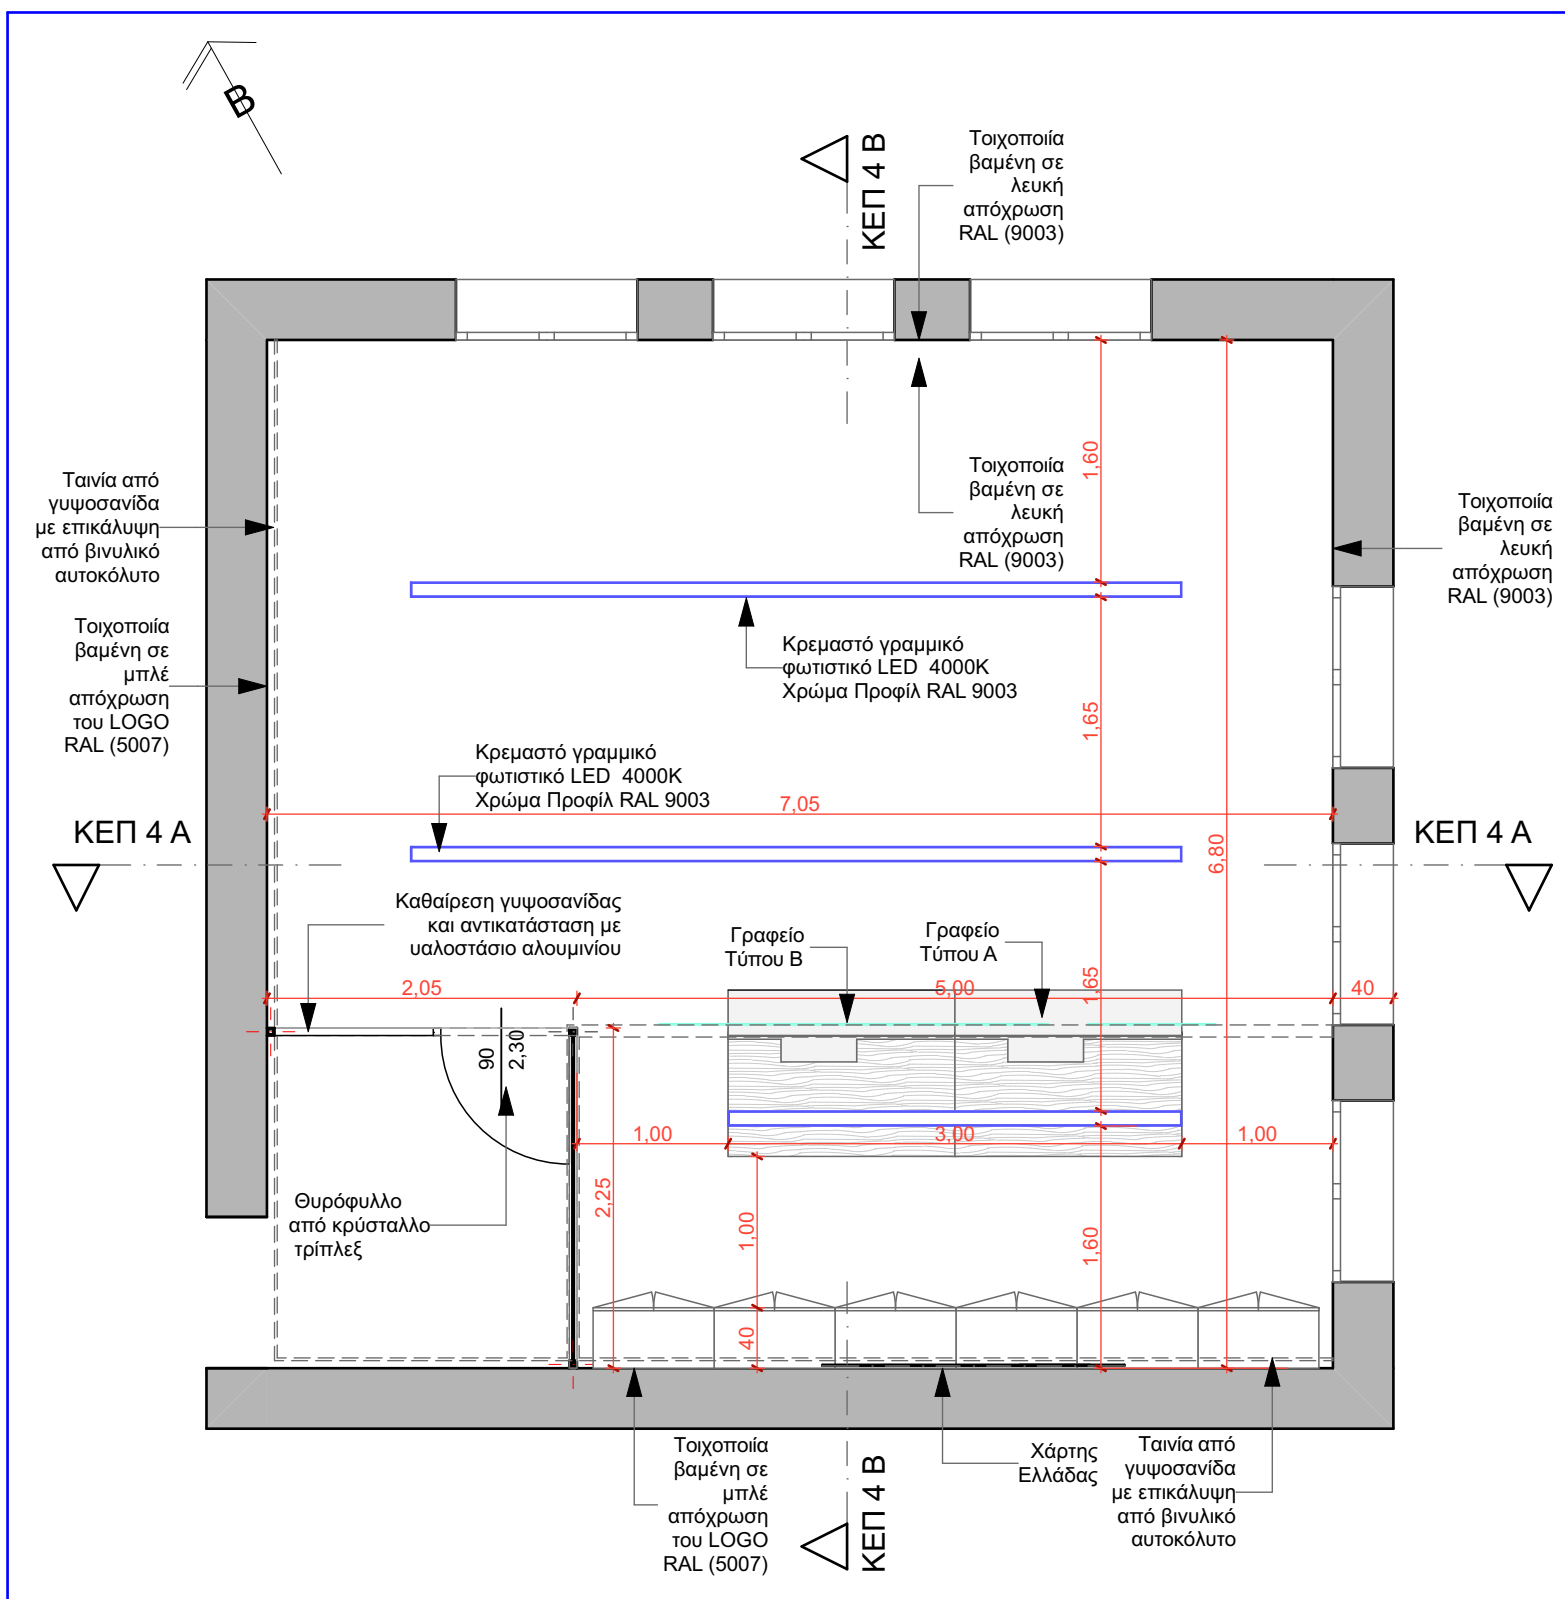

1:50 KEΠ 4 Δ.Ε. ΚΑΜΠΟΧΩΡΩΝ Κάτοψη



1:50 KEΠ Δ.Ε. ΚΑΜΠΟΧΩΡΩΝ Τομή Α-Α

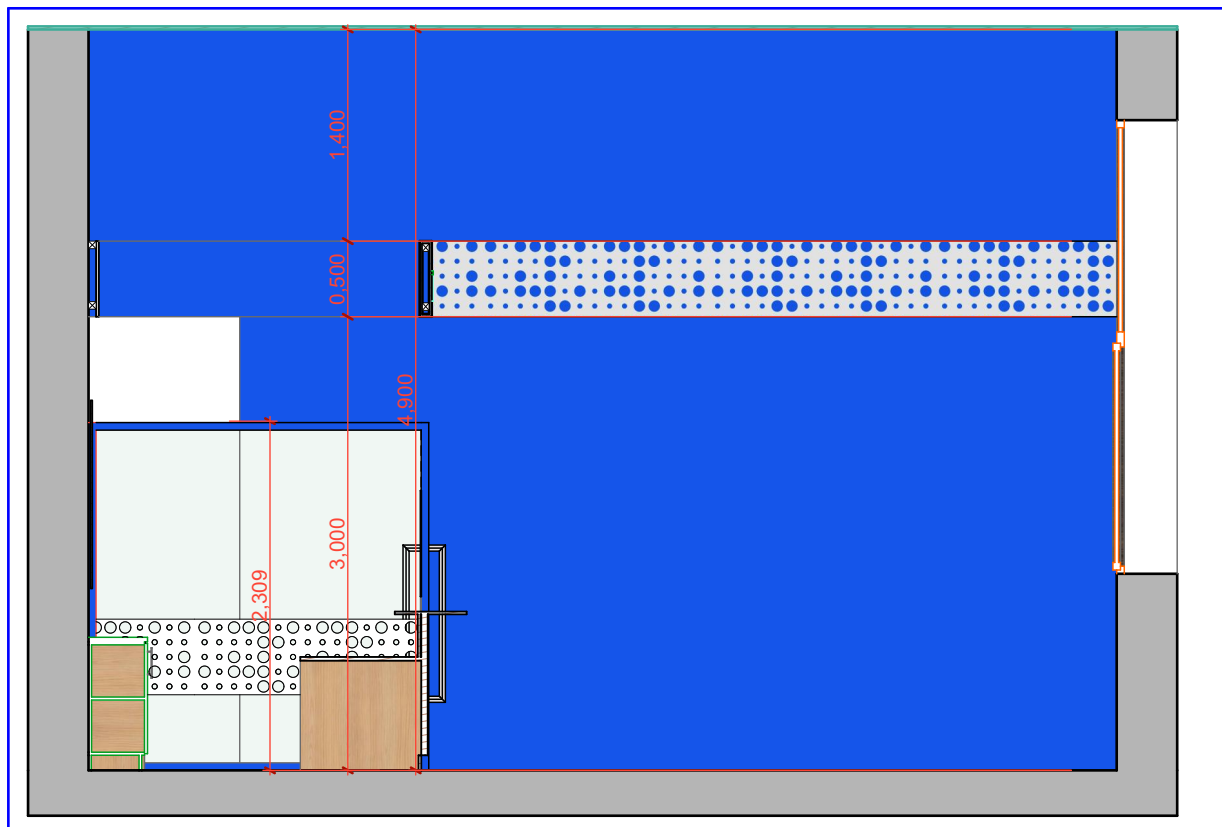

1:50 KEΠ Δ.Ε. ΚΑΜΠΟΧΩΡΩΝ Τομή Β-Β

ΕΛΛΗΝΙΚΗ ΔΗΜΟΚΡΑΤΙΑ ΔΗΜΟΣ ΧΙΟΥ ΔΙΕΥΘΥΝΣΗ ΤΕΧΝΙΚΩΝ ΥΠΗΡΕΣΙΩΝ	
Έργο : ΑΝΑΚΑΙΝΙΣΗ ΚΑΤΑΣΤΗΜΑΤΩΝ ΚΕΠ ΔΗΜΟΥ ΧΙΟΥ	
Αρ. Μελέτης 35_1/2024	
Θέση : Δ.Ε. ΧΙΟΥ, ΟΜΗΡΟΥΠΟΛΗΣ, ΑΓΙΟΥ ΜΗΝΑ, ΚΑΜΠΟΧΩΡΩΝ, ΙΩΝΙΑΣ, ΜΑΣΤΙΧΟΧΩΡΙΩΝ, ΚΑΡΑΒΛΩΝ, ΑΜΑΝΗΣ	
Όνομα Σχεδίου : ΚΕΠ Δ.Ε. Χίου, Ομηρούπολης, Αγίου Μηνά, Καμποχώρων	
Κλίμακα : 1:50	Α.01.1
Είδος Μελέτης : Αρχιτεκτονική	Ημερ/νία : 24/05/2024
Συντάχθηκε : ΠΑΡΑΣΚΕΥΑΣ ΒΕΛΛΑΜΑΝΤΗΣ ΑΡΧΙΤΕΚΤΟΝ ΜΗΧΑΝΙΚΟΣ Π.Ε. ΜΕ ΒΑΘΜΟ Α	
Θεωρήθηκε : Ο ΠΡΙΝΟΣ ΤΗΣ ΔΙΝΗΣΗΣ ΤΕΧ. ΥΠΗΡΕΣΙΩΝ ΔΡ. ΚΑΝΙΝΟΣ ΜΠΟΥΛΑΣ Π.Ε. ΜΗΧΑΝΙΚΟΣ ΟΙΚΟΝ. & ΔΙΟΙΚΗΣΗΣ ΜΕ ΒΑΘΜΟ Α	