



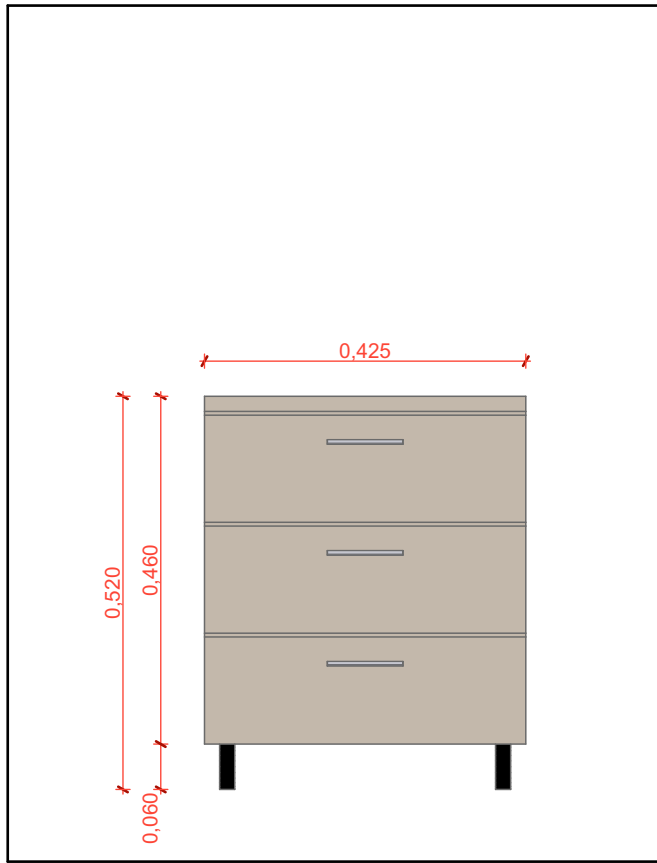

ΣΥΡΤΑΡΙΕΡΑ ΤΡΟΧΗΛΑΤΗ Όψη 1:10

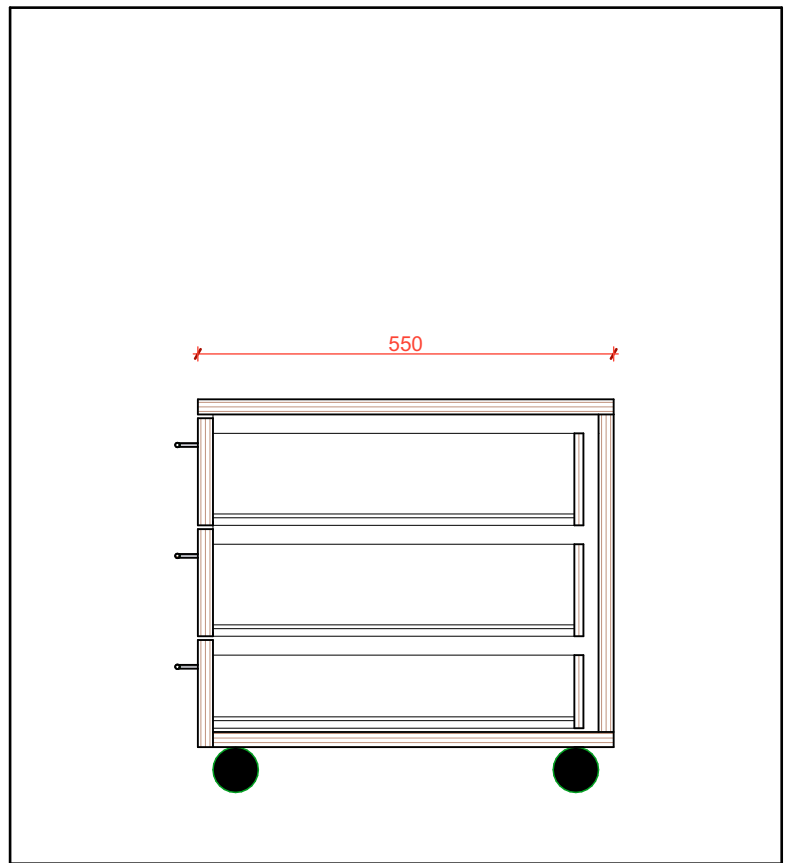


ΣΥΡΤΑΡΙΕΡΑ ΤΡΟΧΗΛΑΤΗ Τομή 1:10




ΠΙΝΑΚΙΔΑ ΚΕΠ

1:10

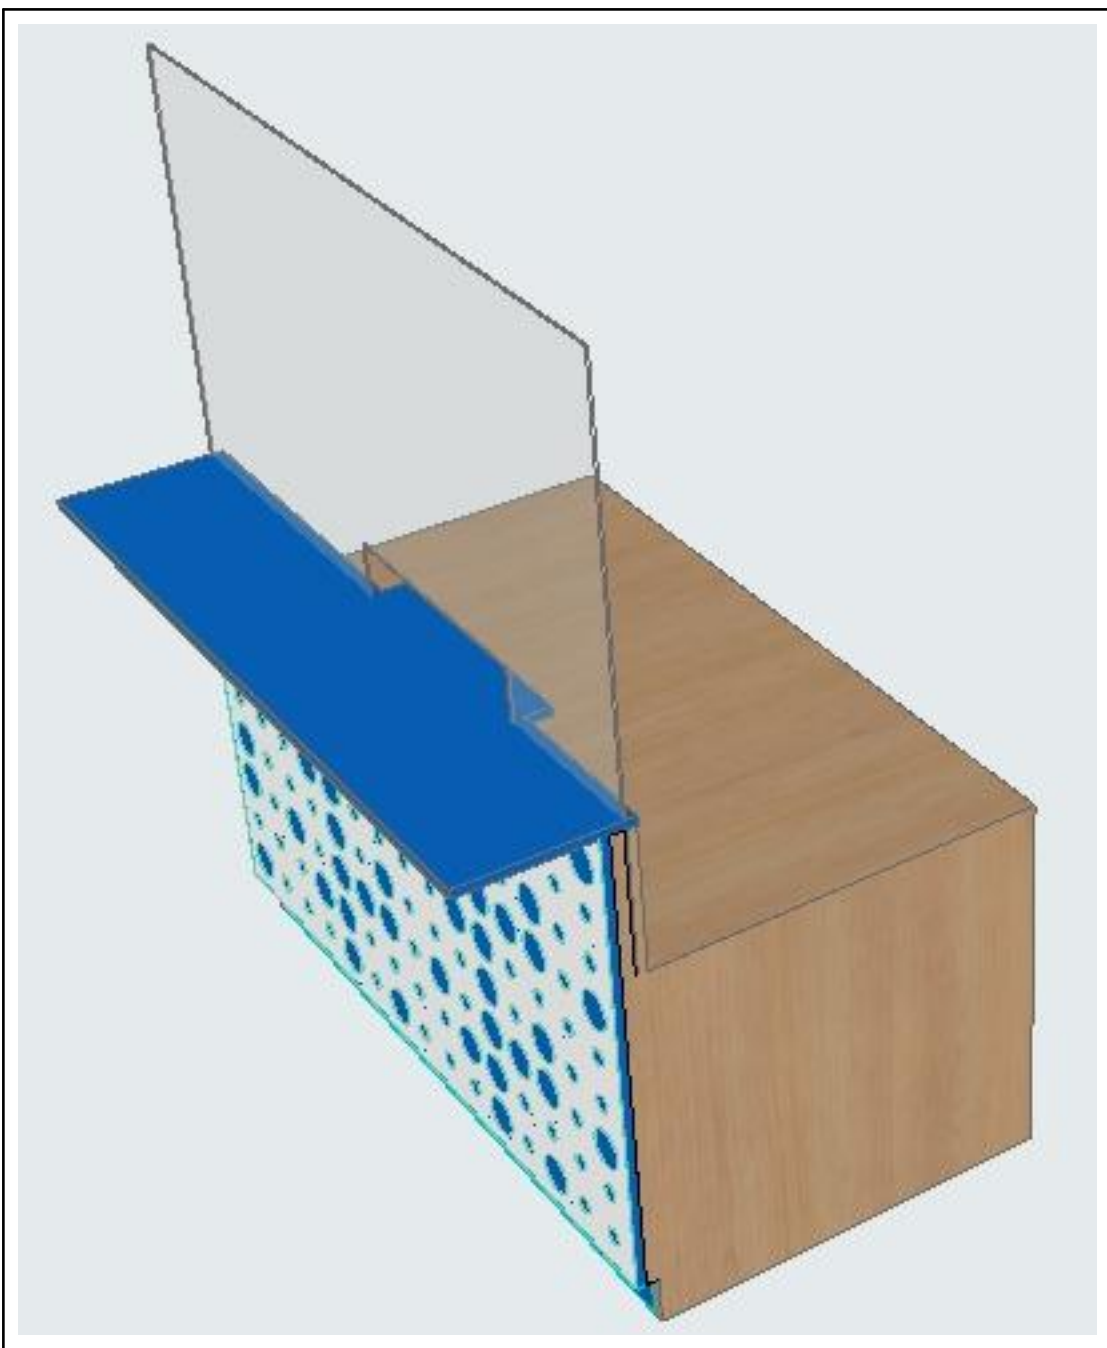


Γενικό προοπτικό γραφείου - πάγκου τύπου Β

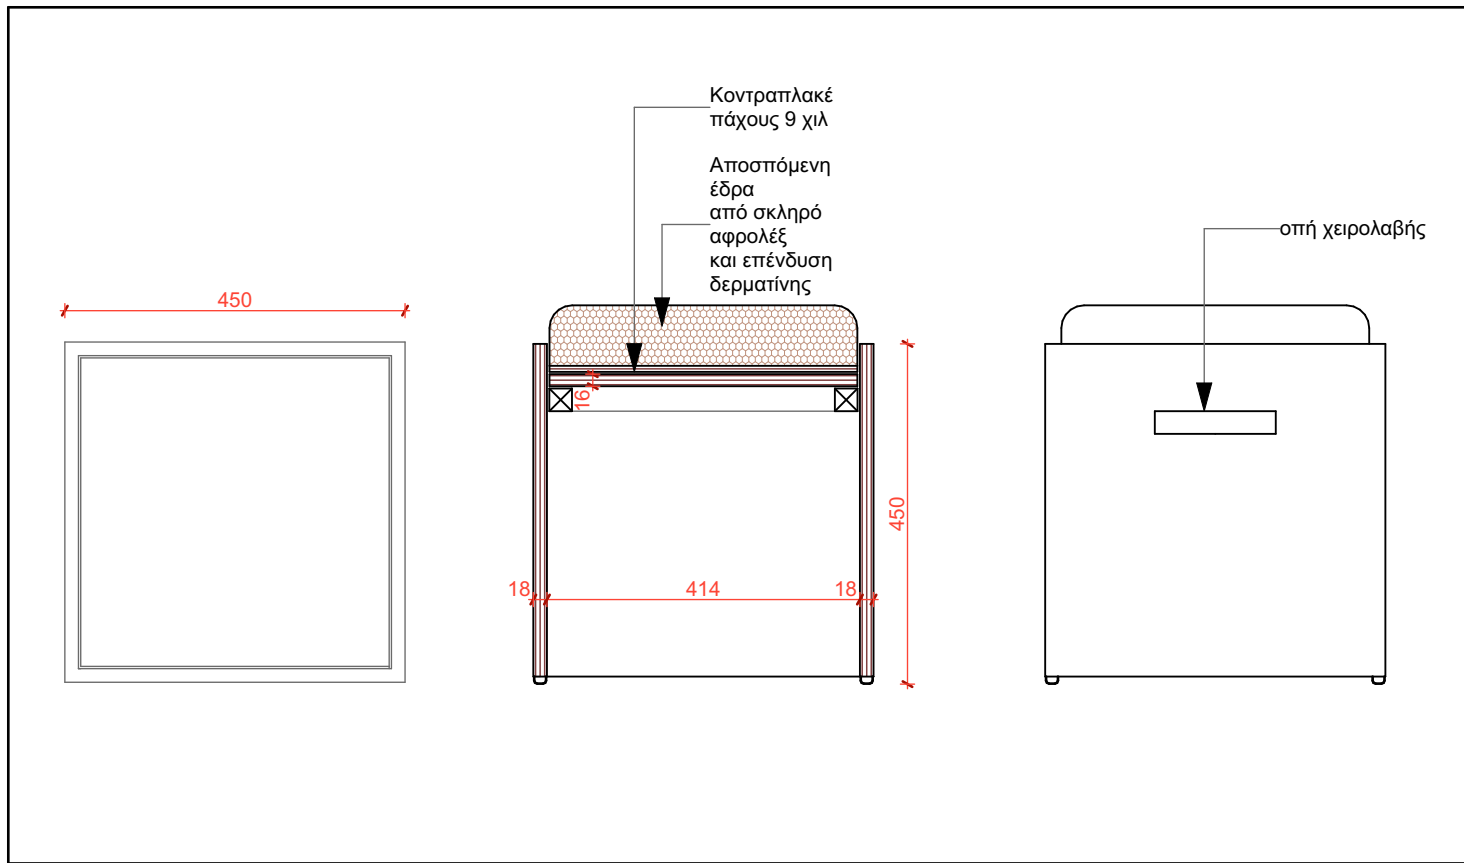


ΚΑΘΙΣΜΑ - Κάτοψη, Τομή, Όψη

1:10

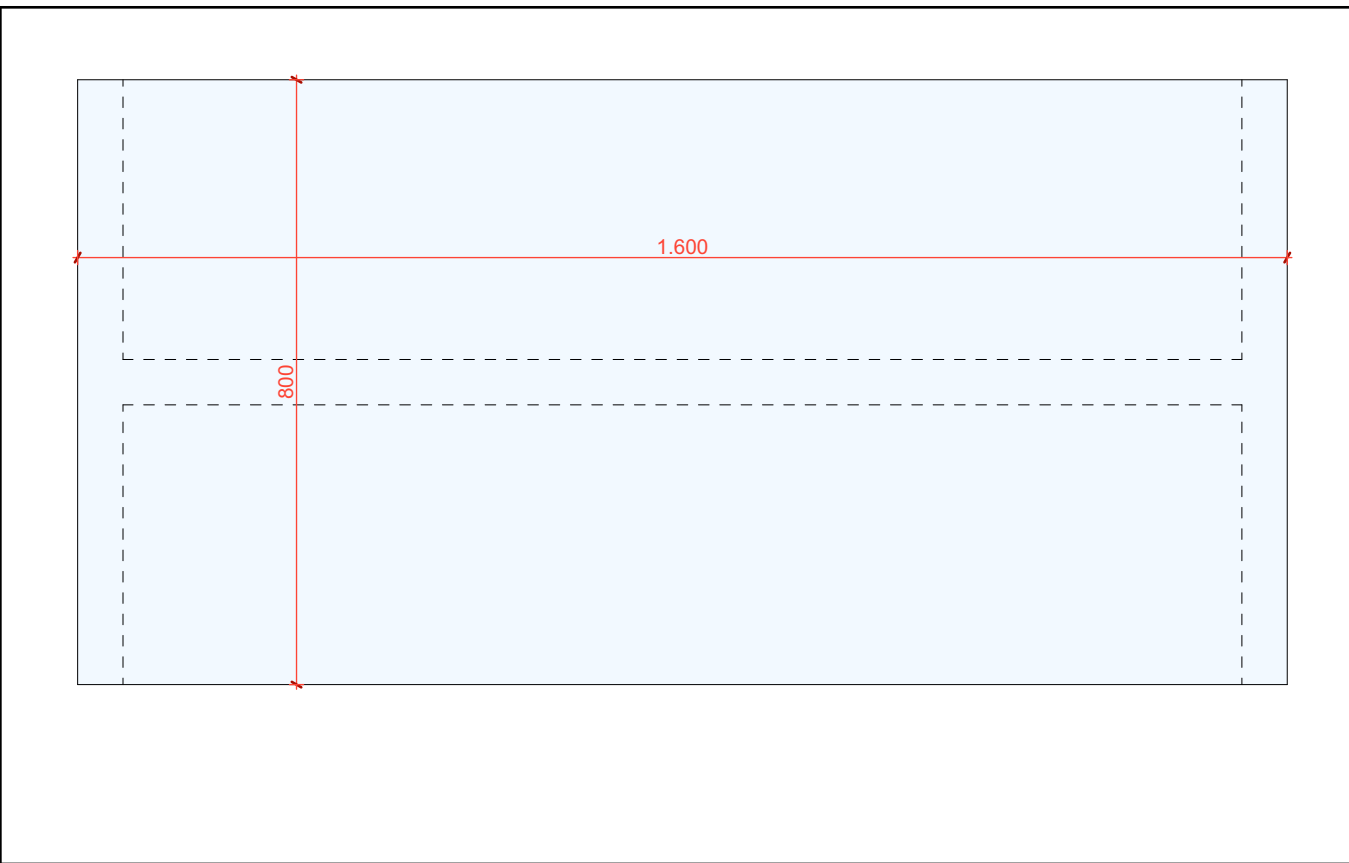


ΓΡΑΦΕΙΟ ΤΥΠΟΥ Γ Τομή Α-Α

1:10

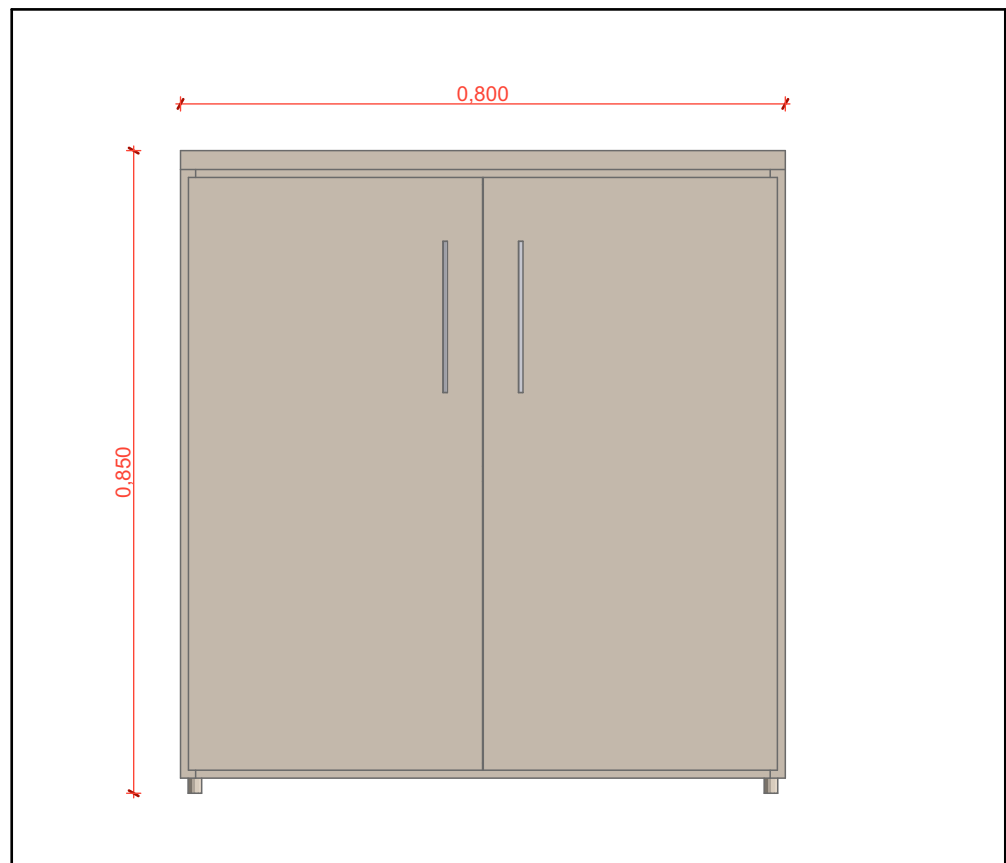

ΕΡΜΑΡΙΟ Όψη


1:10

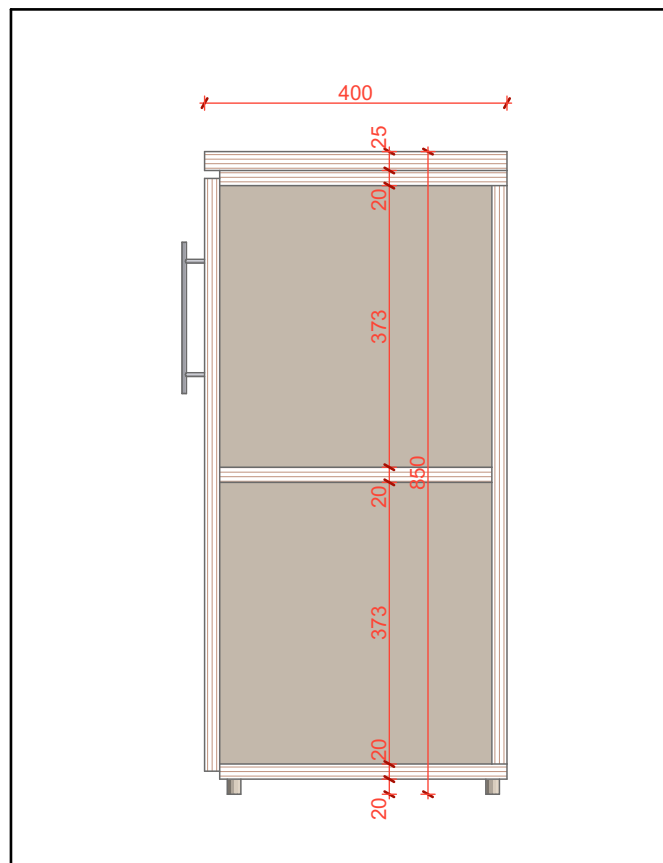

Λ-01

ΕΡΜΑΡΙΟ Τομή

1:10

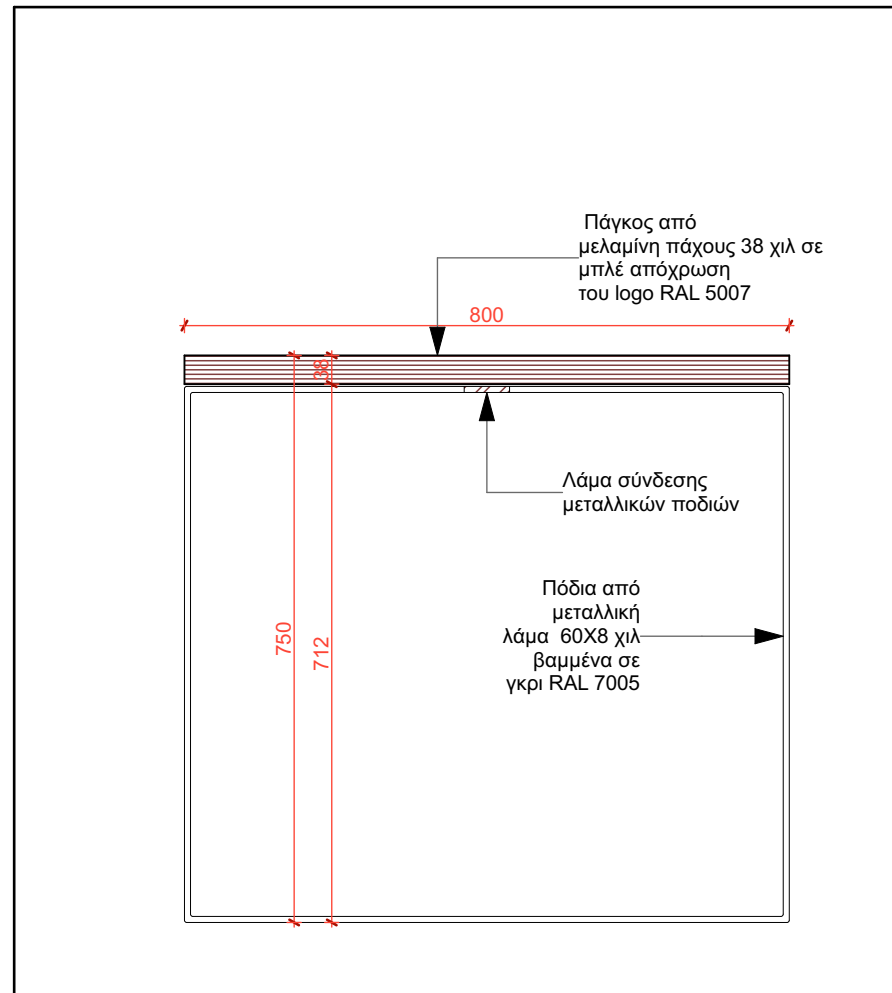

Λ-01

ΓΡΑΦΕΙΟ ΤΥΠΟΥ Γ Τομή Α-Α


1:10



ΒΟΗΘΗΤΙΚΗ

ΓΡΑΦΕΙΟ ΤΥΠΟΥ Γ Όψη


1:10

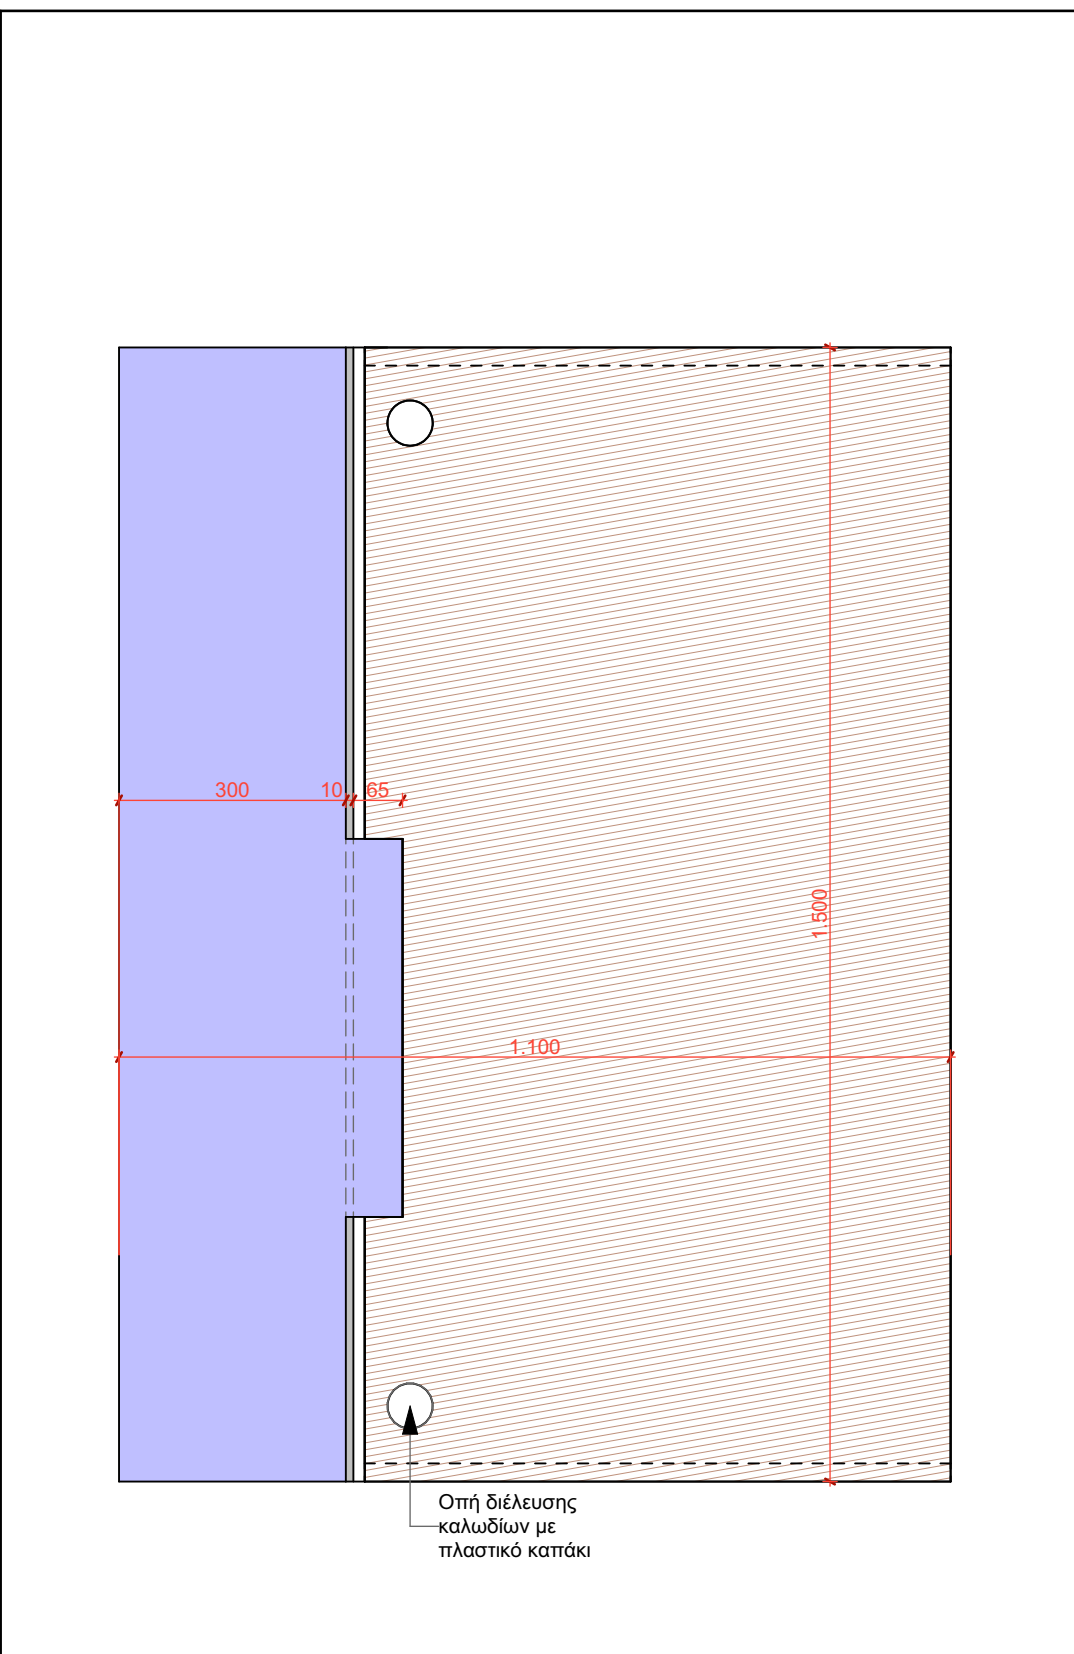

Λ-01

ΓΡΑΦΕΙΟ ΤΥΠΟΥ Β Κάτοψη


1:10

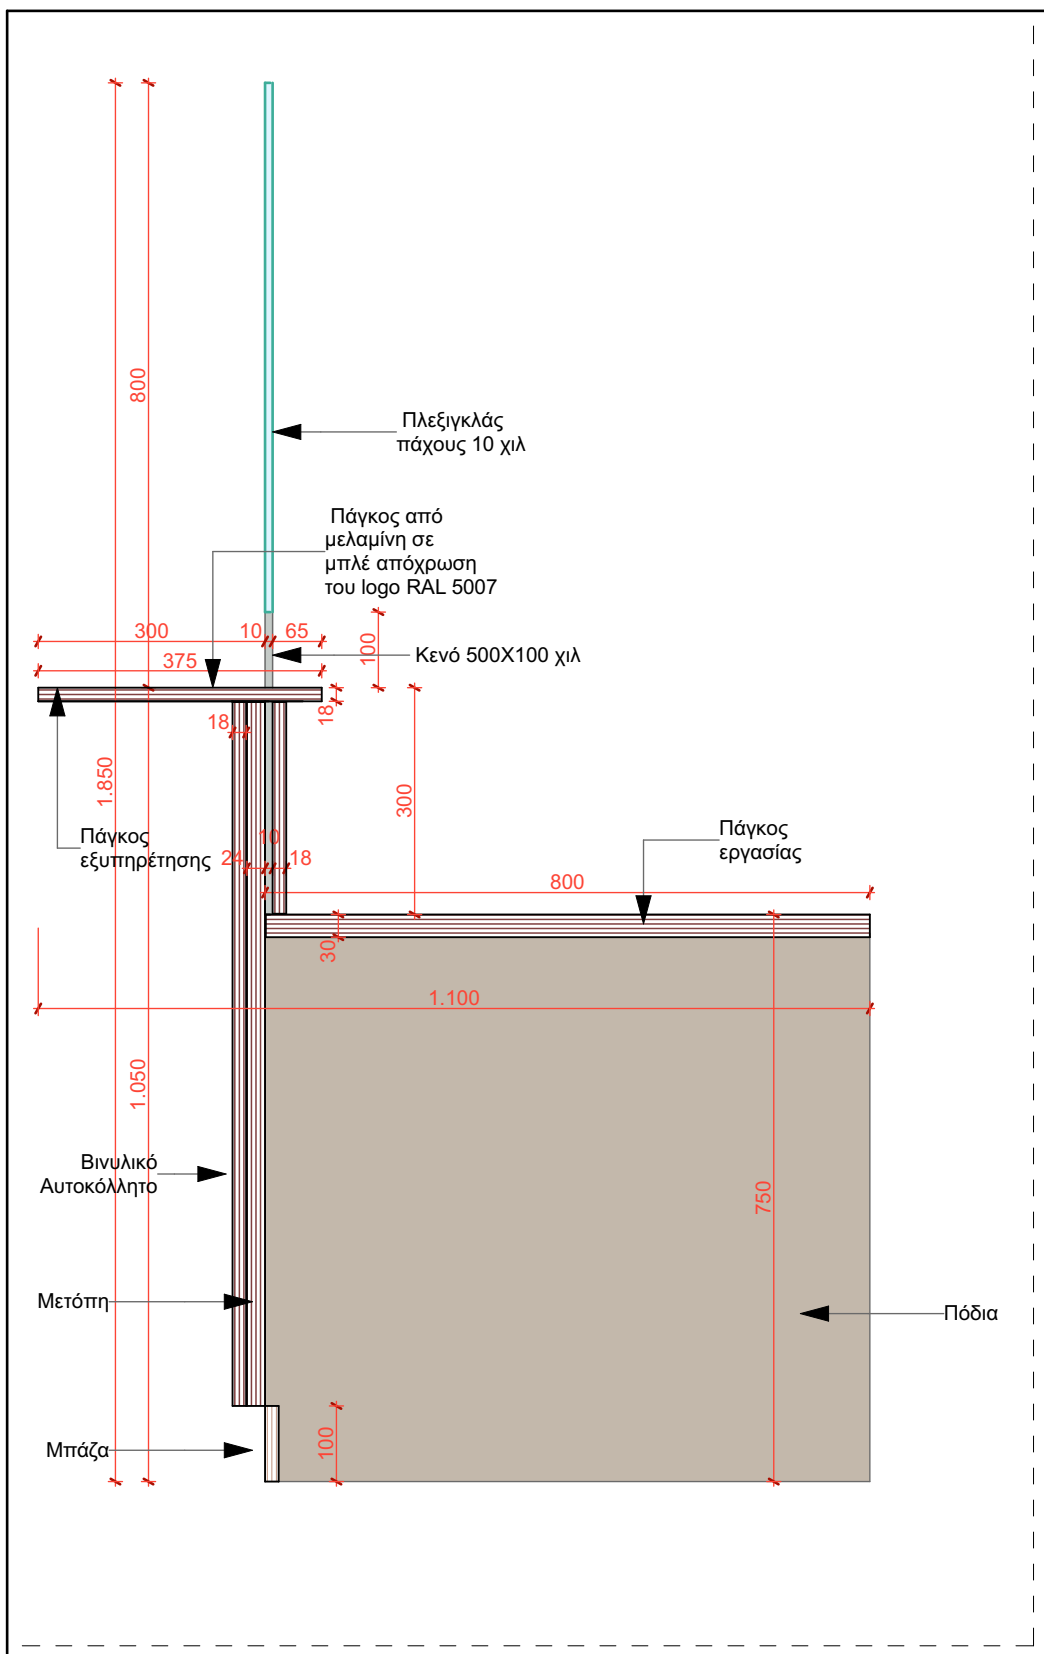

Λ-01


ΓΡΑΦΕΙΟ ΤΥΠΟΥ Β Τομή Α-Α

1:10

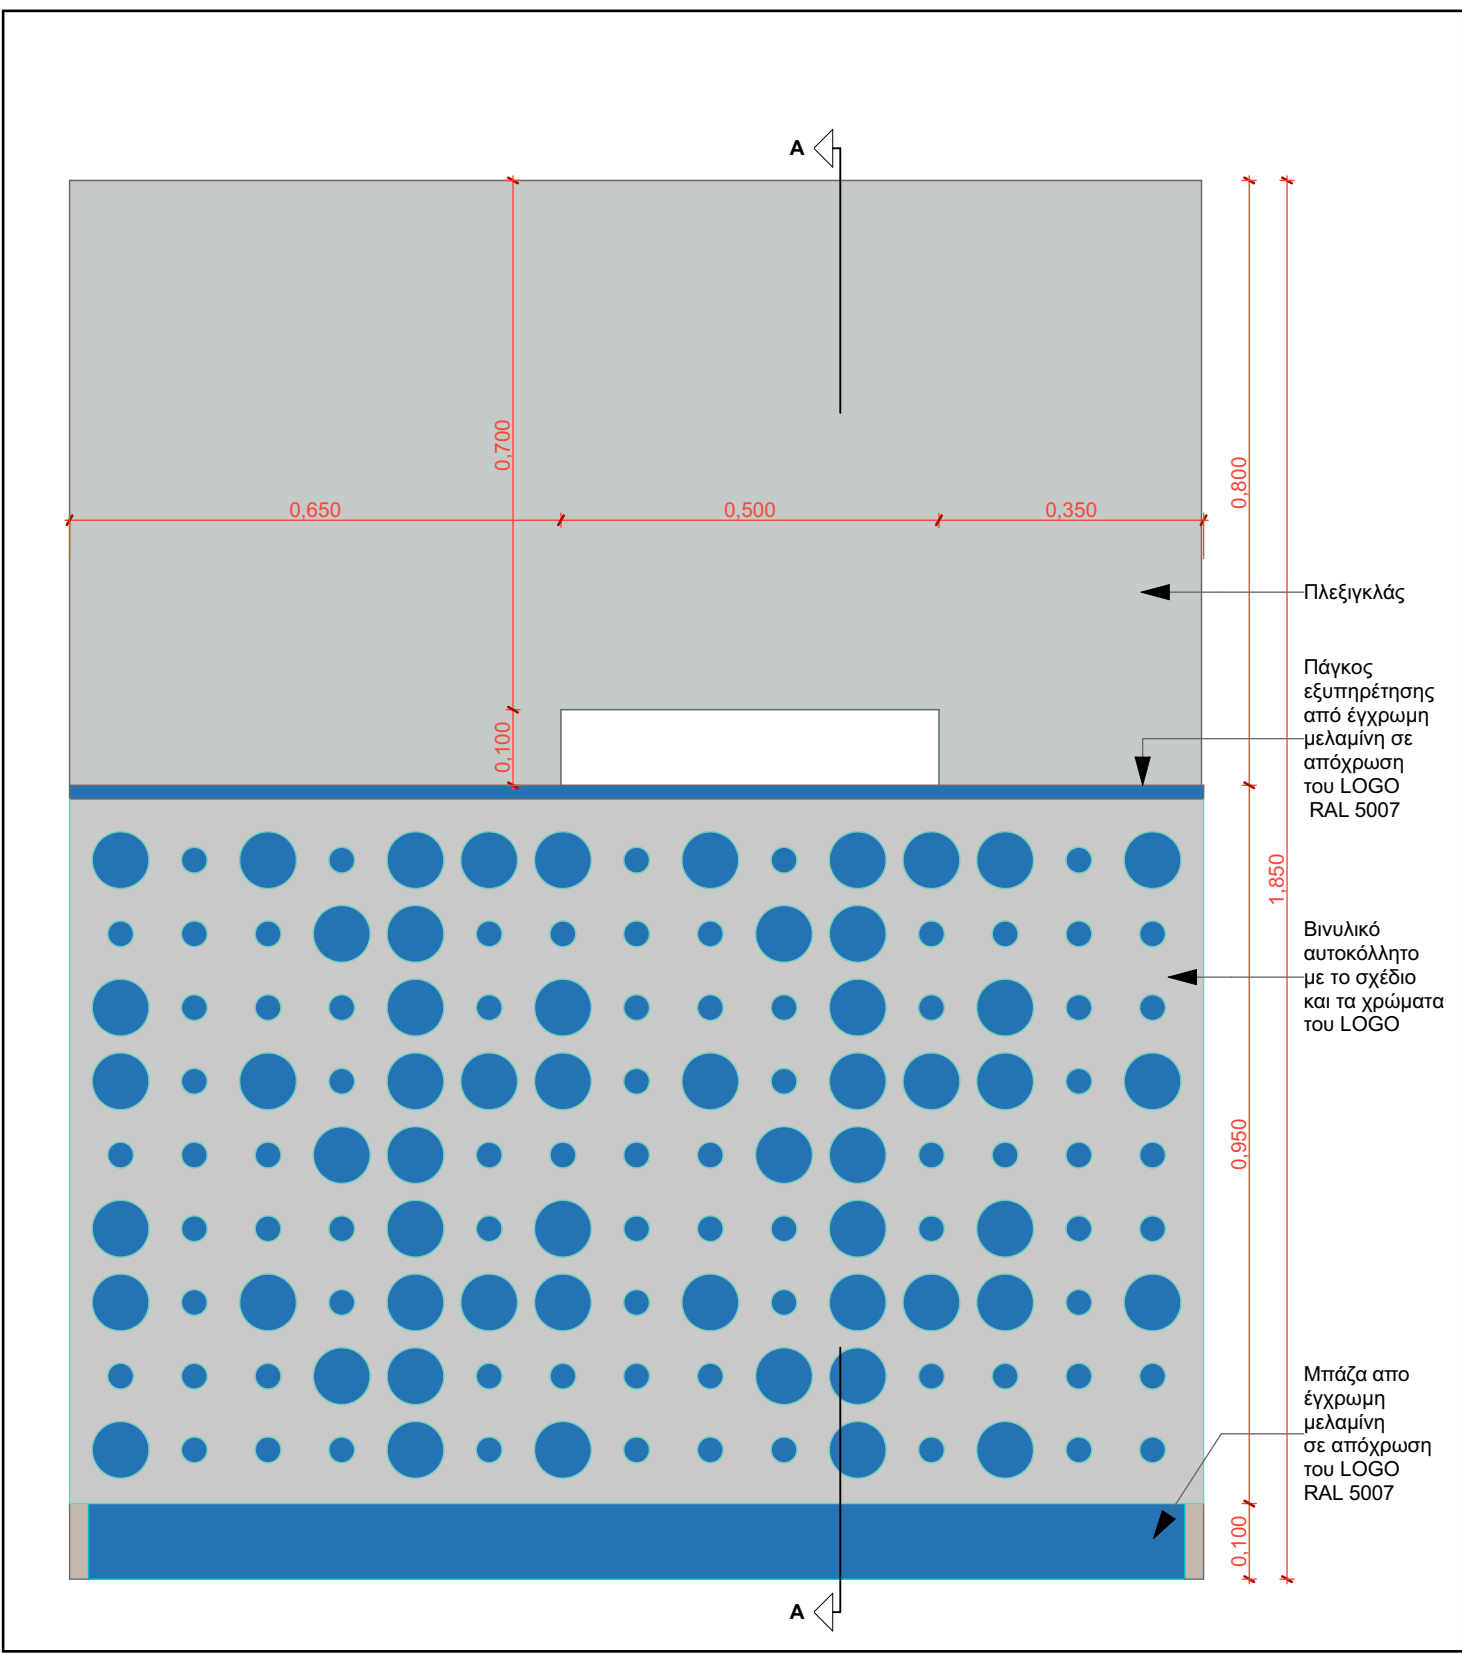

ΓΡΑΦΕΙΟ ΤΥΠΟΥ Β Όψη

1:10

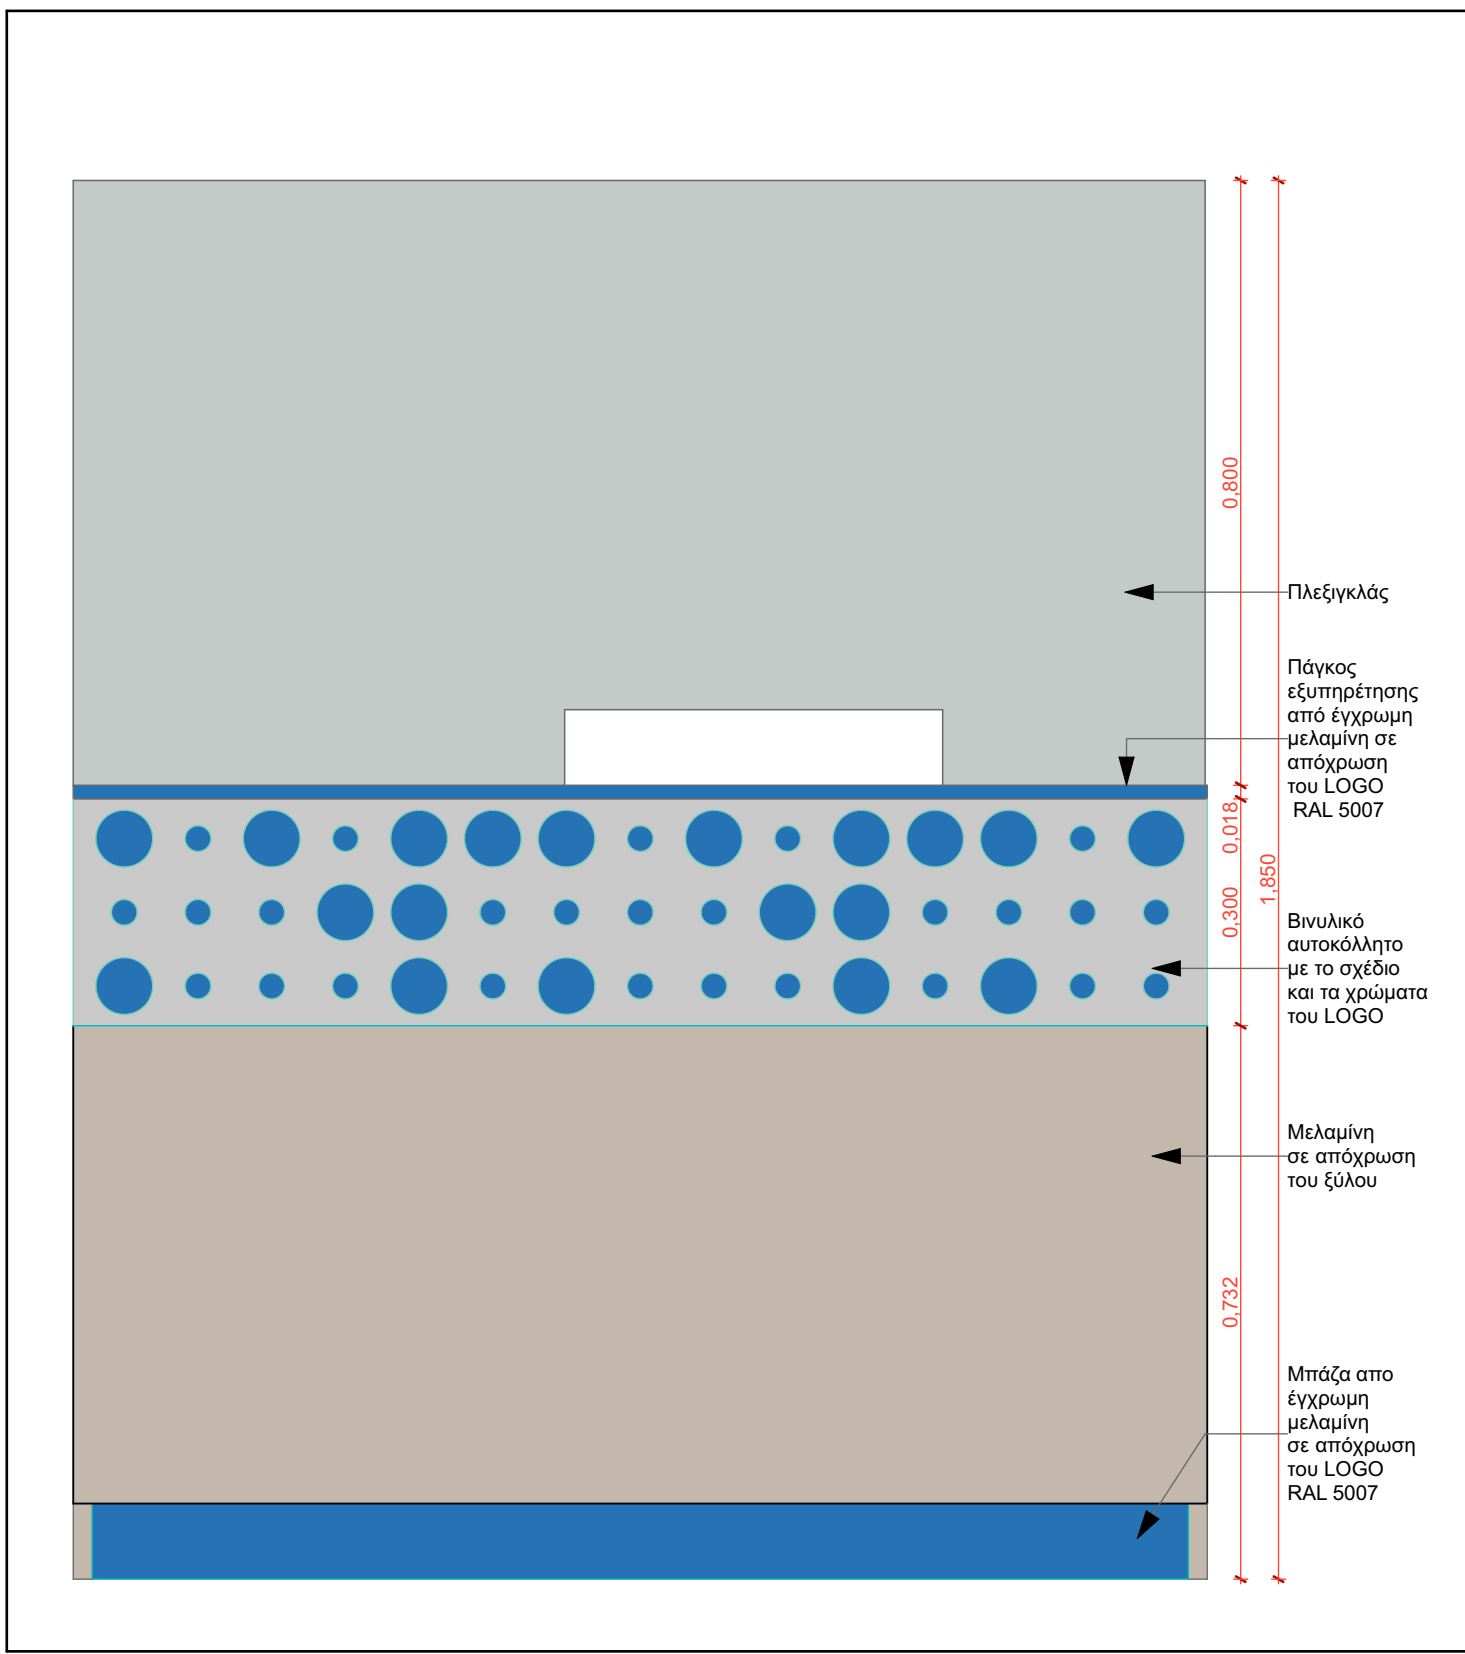

ΓΡΑΦΕΙΟ ΤΥΠΟΥ Α Όψη

1:10

ΕΛΛΗΝΙΚΗ ΔΗΜΟΚΡΑΤΙΑ ΔΗΜΟΣ ΧΙΟΥ ΔΙΕΥΘΥΝΣΗ ΤΕΧΝΙΚΩΝ ΥΠΗΡΕΣΙΩΝ	
Έργο : ΑΝΑΚΑΙΝΙΣΗ ΚΑΤΑΣΤΗΜΑΤΩΝ ΚΕΠ ΔΗΜΟΥ ΧΙΟΥ	
Αρ. Μελέτης 35_1/2024	
Θέση : Δ.Ε. ΧΙΟΥ, ΟΜΗΡΟΥΠΟΛΗΣ, ΑΓΙΟΥ ΜΗΝΑ, ΚΑΜΠΟΧΩΡΩΝ, ΙΩΝΙΑΣ, ΜΑΣΤΙΧΟΧΩΡΙΩΝ, ΚΑΡΑΔΗΛΩΝ, ΑΜΑΝΗΣ	
Θέμα Σχεδίου : Κατασκευαστικά σχέδια εξοπλισμού ΚΕΠ	
Κλίμακα : 1:10, 1:100	Α.01.3
Είδος Μελέτης : Αρχιτεκτονική	Ημερ/νία : 24/05/2024
Συντάχθηκε : ΠΑΡΑΣΚΕΥΑΣ ΒΕΛΛΙΑΝΤΗΣ ΑΡΧΙΤΕΚΤΩΝ ΜΗΧΑΝΙΚΟΣ Π.Ε. ΜΕ ΒΑΘΜΟ Α	
Θεωρήθηκε : Ο ΠΡΙΝΟΣ ΤΗΣ ΔΙΝΗΣ ΤΕΧ. ΥΠΗΡΕΣΙΩΝ ΔΡ. ΚΩΝΣΤΟΣ ΜΠΟΥΛΑΣ Π.Ε. ΜΗΧΑΝΙΚΟΣ ΟΙΚΟΝ. & ΔΙΟΙΚΗΣΗΣ ΜΕ ΒΑΘΜΟ Α	