


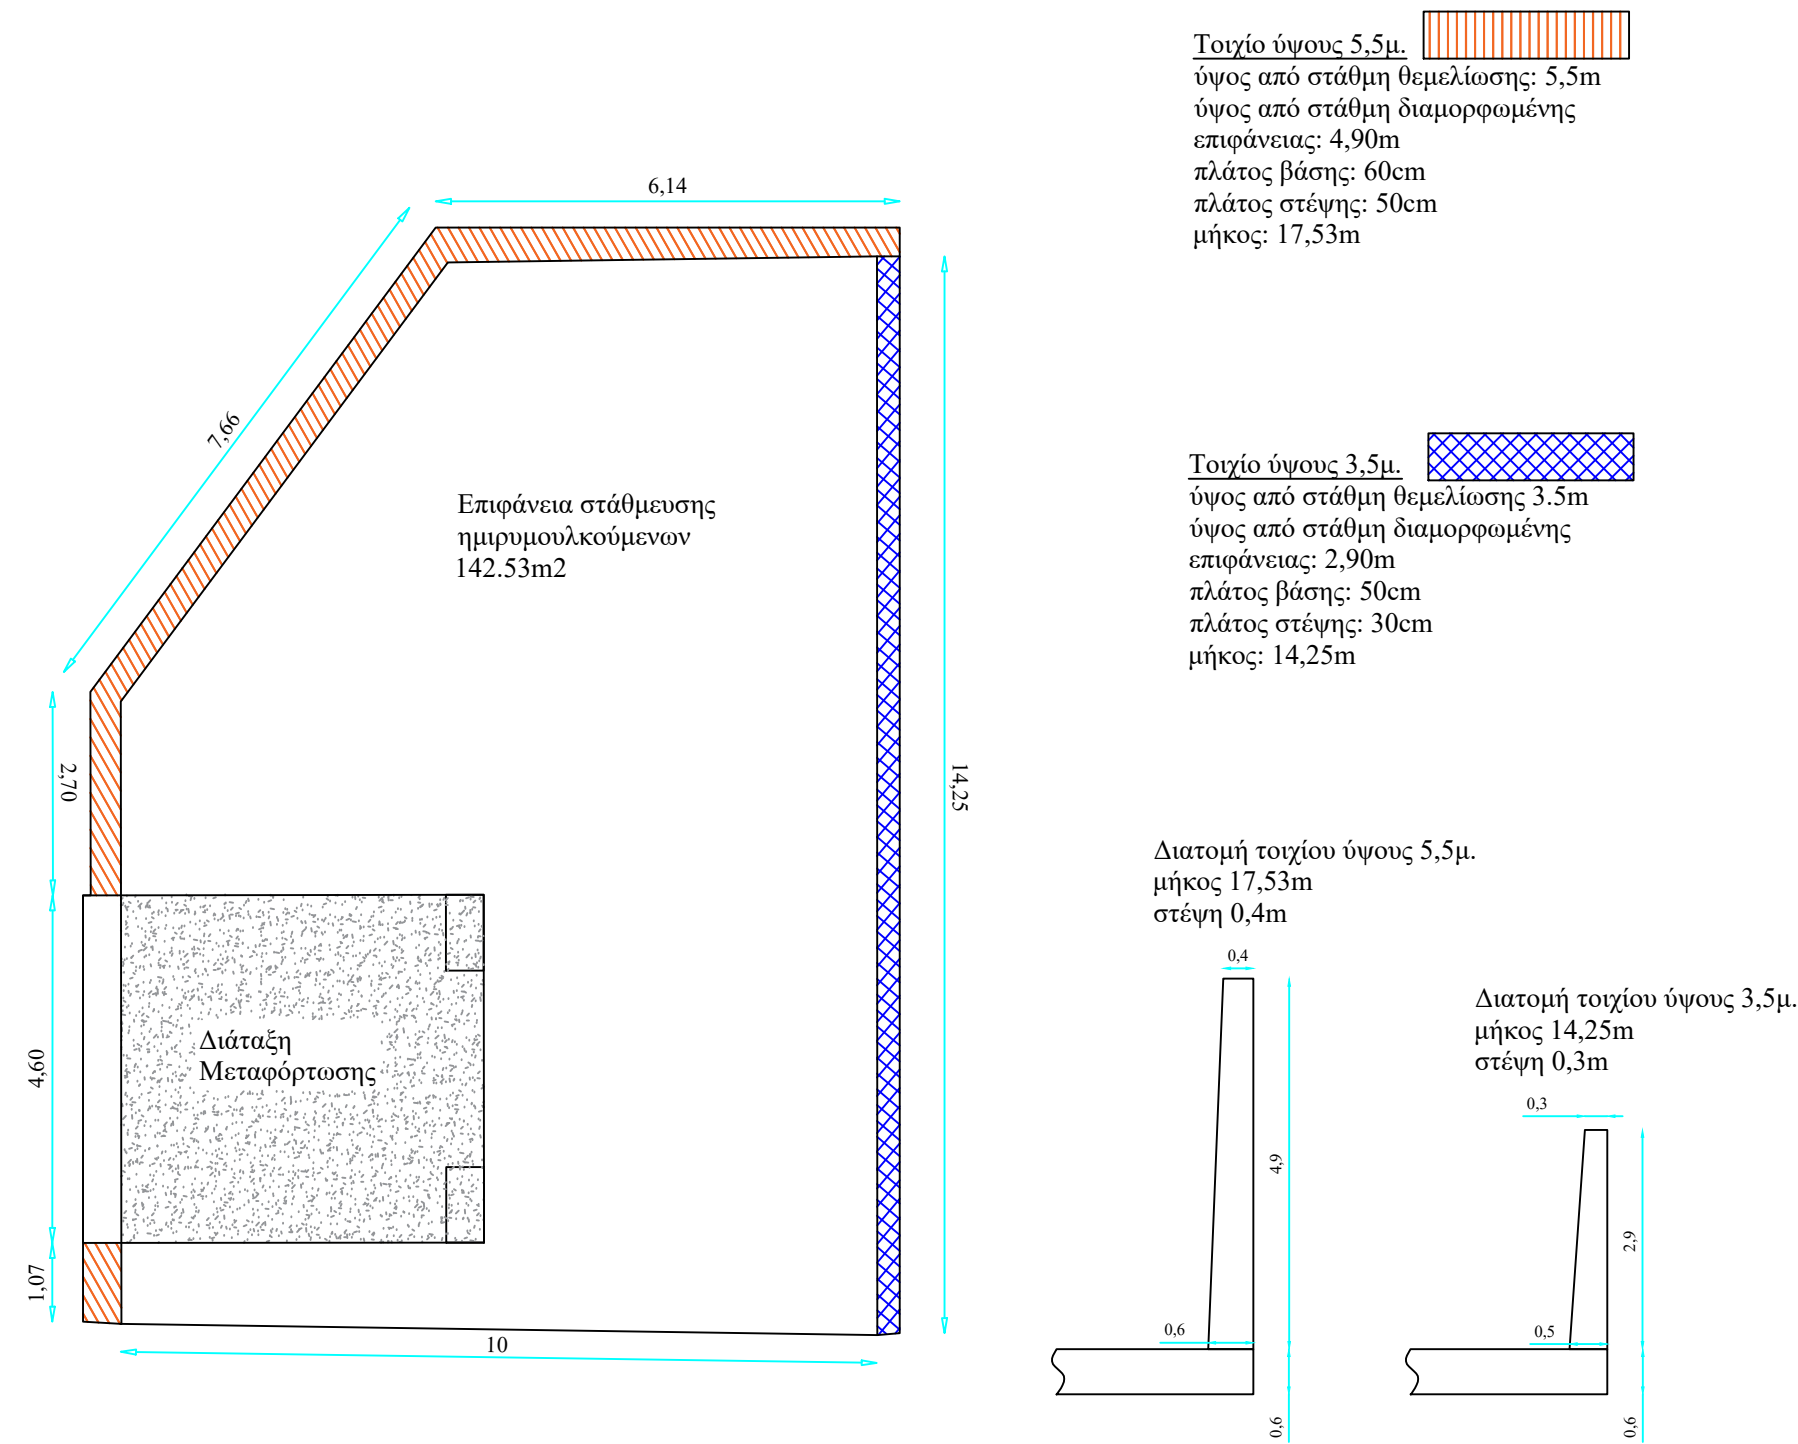

Τοιχίο ύψους 5,5μ.
ύψος από στάθμη θεμελίωσης: 5,5m
ύψος από στάθμη διαμορφωμένης
επιφάνειας: 4,90m
πλάτος βάσης: 60cm
πλάτος στέγης: 50cm
μήκος: 17,53m

Τοιχίο ύψους 3,5μ.
ύψος από στάθμη θεμελίωσης 3,5m
ύψος από στάθμη διαμορφωμένης
επιφάνειας: 2,90m
πλάτος βάσης: 50cm
πλάτος στέγης: 30cm
μήκος: 14,25m

Διατομή τοιχίου ύψους 5,5μ.
μήκος 17,53m
στέγη 0,4m

Διατομή τοιχίου ύψους 3,5μ.
μήκος 14,25m
στέγη 0,3m

Δήμος Χίου Τεχνική Υπηρεσία

ΕΡΓΟ: ΕΠΕΚΤΑΣΗ ΣΤΑΘΜΟΥ ΜΕΤΑΦΟΡΤΩΣΗΣ
ΑΠΟΡΡΙΜΜΑΤΩΝ (ΣΜΑ) ΔΗΜΟΥ ΧΙΟΥ

ΘΕΣΗ:
Περιοχή Κοπριές Κοφινά, δημοτικής ενότητας Χίου

ΦΟΡΕΑΣ: ΔΗΜΟΣ ΧΙΟΥ

ΘΕΜΑ ΣΧΕΔΙΟΥ

ΤΟΙΧΙΑ ΚΑΙ ΔΙΑΤΑΞΗ
ΜΕΤΑΦΟΡΤΩΣΗΣ

ΑΡΙΘΜΟΣ
ΣΧΕΔΙΟΥ

ΑΡ.3

ΚΛΙΜΑΚΑ

1:100

ΧΡΟΝΟΣ ΜΕΛΕΤΗΣ

2023

ΕΘΕΩΡΗΘΗ

Ο ΠΡΟΪΣΤΑΜΕΝΟΣ
Δ.Τ.Υ. ΔΗΜΟΥ ΧΙΟΥ

Δρ ΜΠΟΥΛΑΣ ΚΩΣΤΑΝΤΙΝΟΣ
ΠΕ ΜΗΧ/ΚΩΝ ΟΙΚΟΝΟΜΙΑΣ
& ΔΙΟΙΚΗΣΗΣ

Ο
ΣΥΝΤΑΞΑΣ

ΜΑΚΡΙΠΛΗΣ ΓΕΩΡΓΙΟΣ
Π.Ε. ΜΗΧ/ΓΩΝ ΜΗΧ/ΚΩΝ