


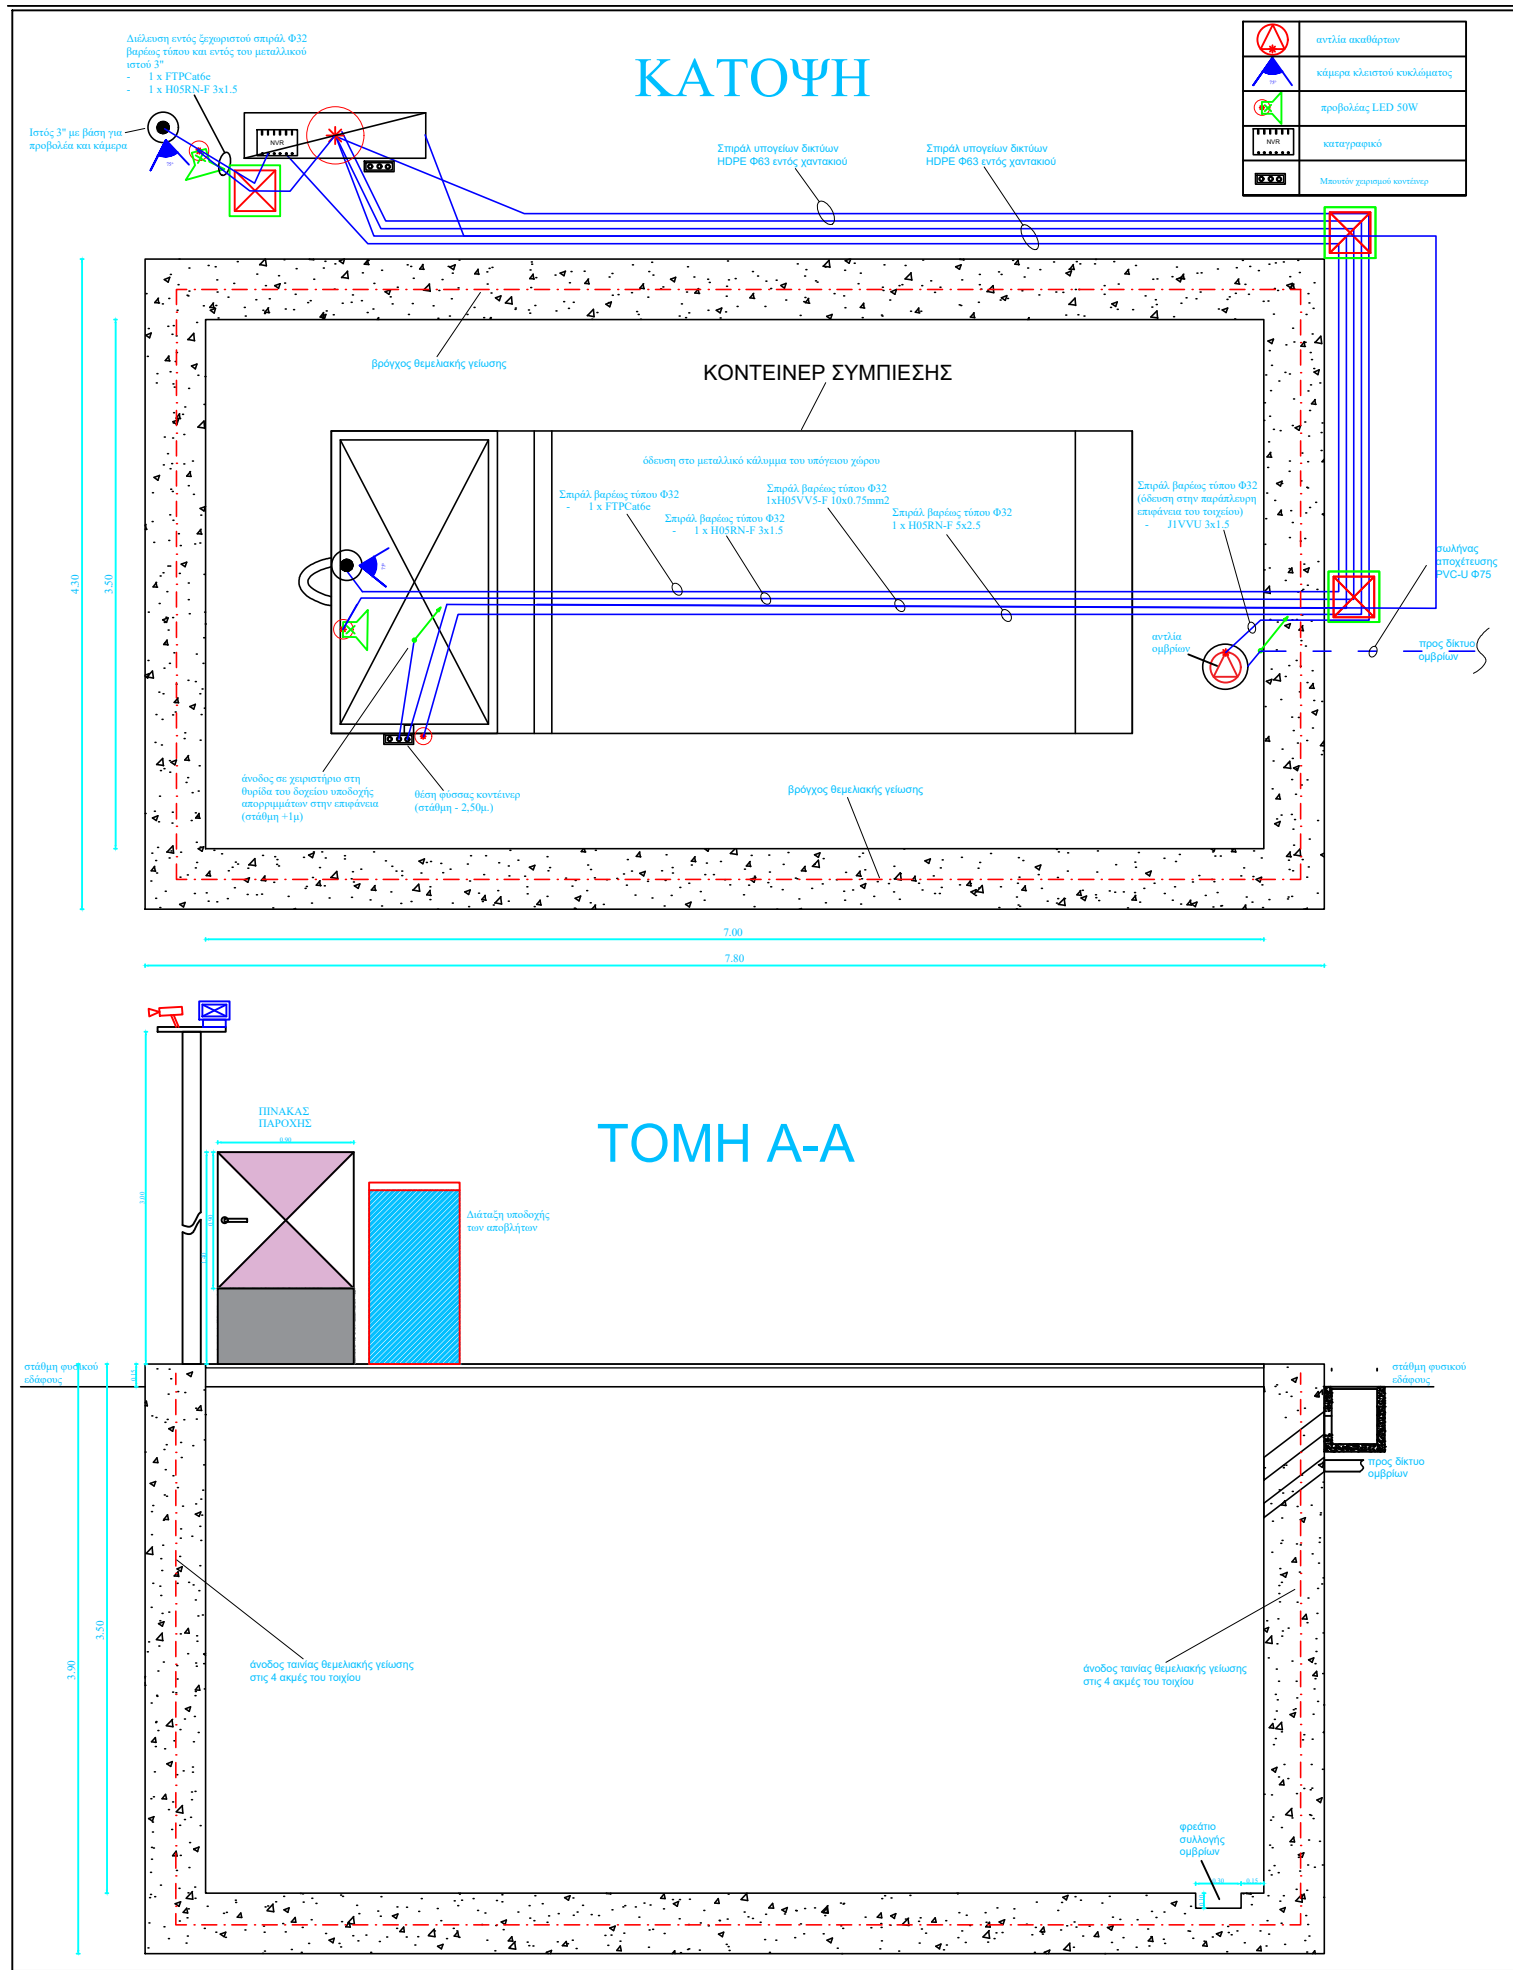

ΔΗΜΟΣ ΧΙΟΥ

ΤΕΧΝΙΚΗ ΥΠΗΡΕΣΙΑ

ΥΠΟΓΕΙΟΣ ΧΩΡΟΣ ΕΓΚΑΤΑΣΤΑΣΗΣ ΜΗΧΑΝΙΣΜΟΥ ΑΝΥΨΩΣΗΣ ΚΟΝΤΕΙΝΕΡ

ΘΕΜΑ ΣΧΕΔΙΟΥ

ΑΡΙΘΜΟΣ
ΣΧΕΔΙΟΥ

ΚΑΤΟΨΗ & ΤΟΜΗ
Η/Μ ΕΓΚ/ΣΗΣ

A1

1:50

ΧΡΟΝΟΣ ΜΕΛΕΤΗΣ

2023

Ο ΘΕΩΡΗΣΑΣ

Ο ΣΥΝΤΑΞΑΣ

Δρ ΜΠΟΥΛΑΣ ΚΩΣΤΑΝΤΙΝΟΣ
ΠΕ ΜΗΧ/ΚΩΝ ΟΙΚΟΝΟΜΙΑΣ
& ΔΙΟΙΚΗΣΗΣ

Γ. ΜΑΚΡΙΠΛΗΣ
ΜΗΧ/ΤΟΣ ΜΗΧ/ΚΟΣ