ΘΕΣΗ ΑΚΙΝΗΤΟΥ
ΣΤΟ ΧΑΡΤΗ

## ΑΠΟΣΠΑΣΜΑ ΧΑΡΤΗ ΓΥΣ



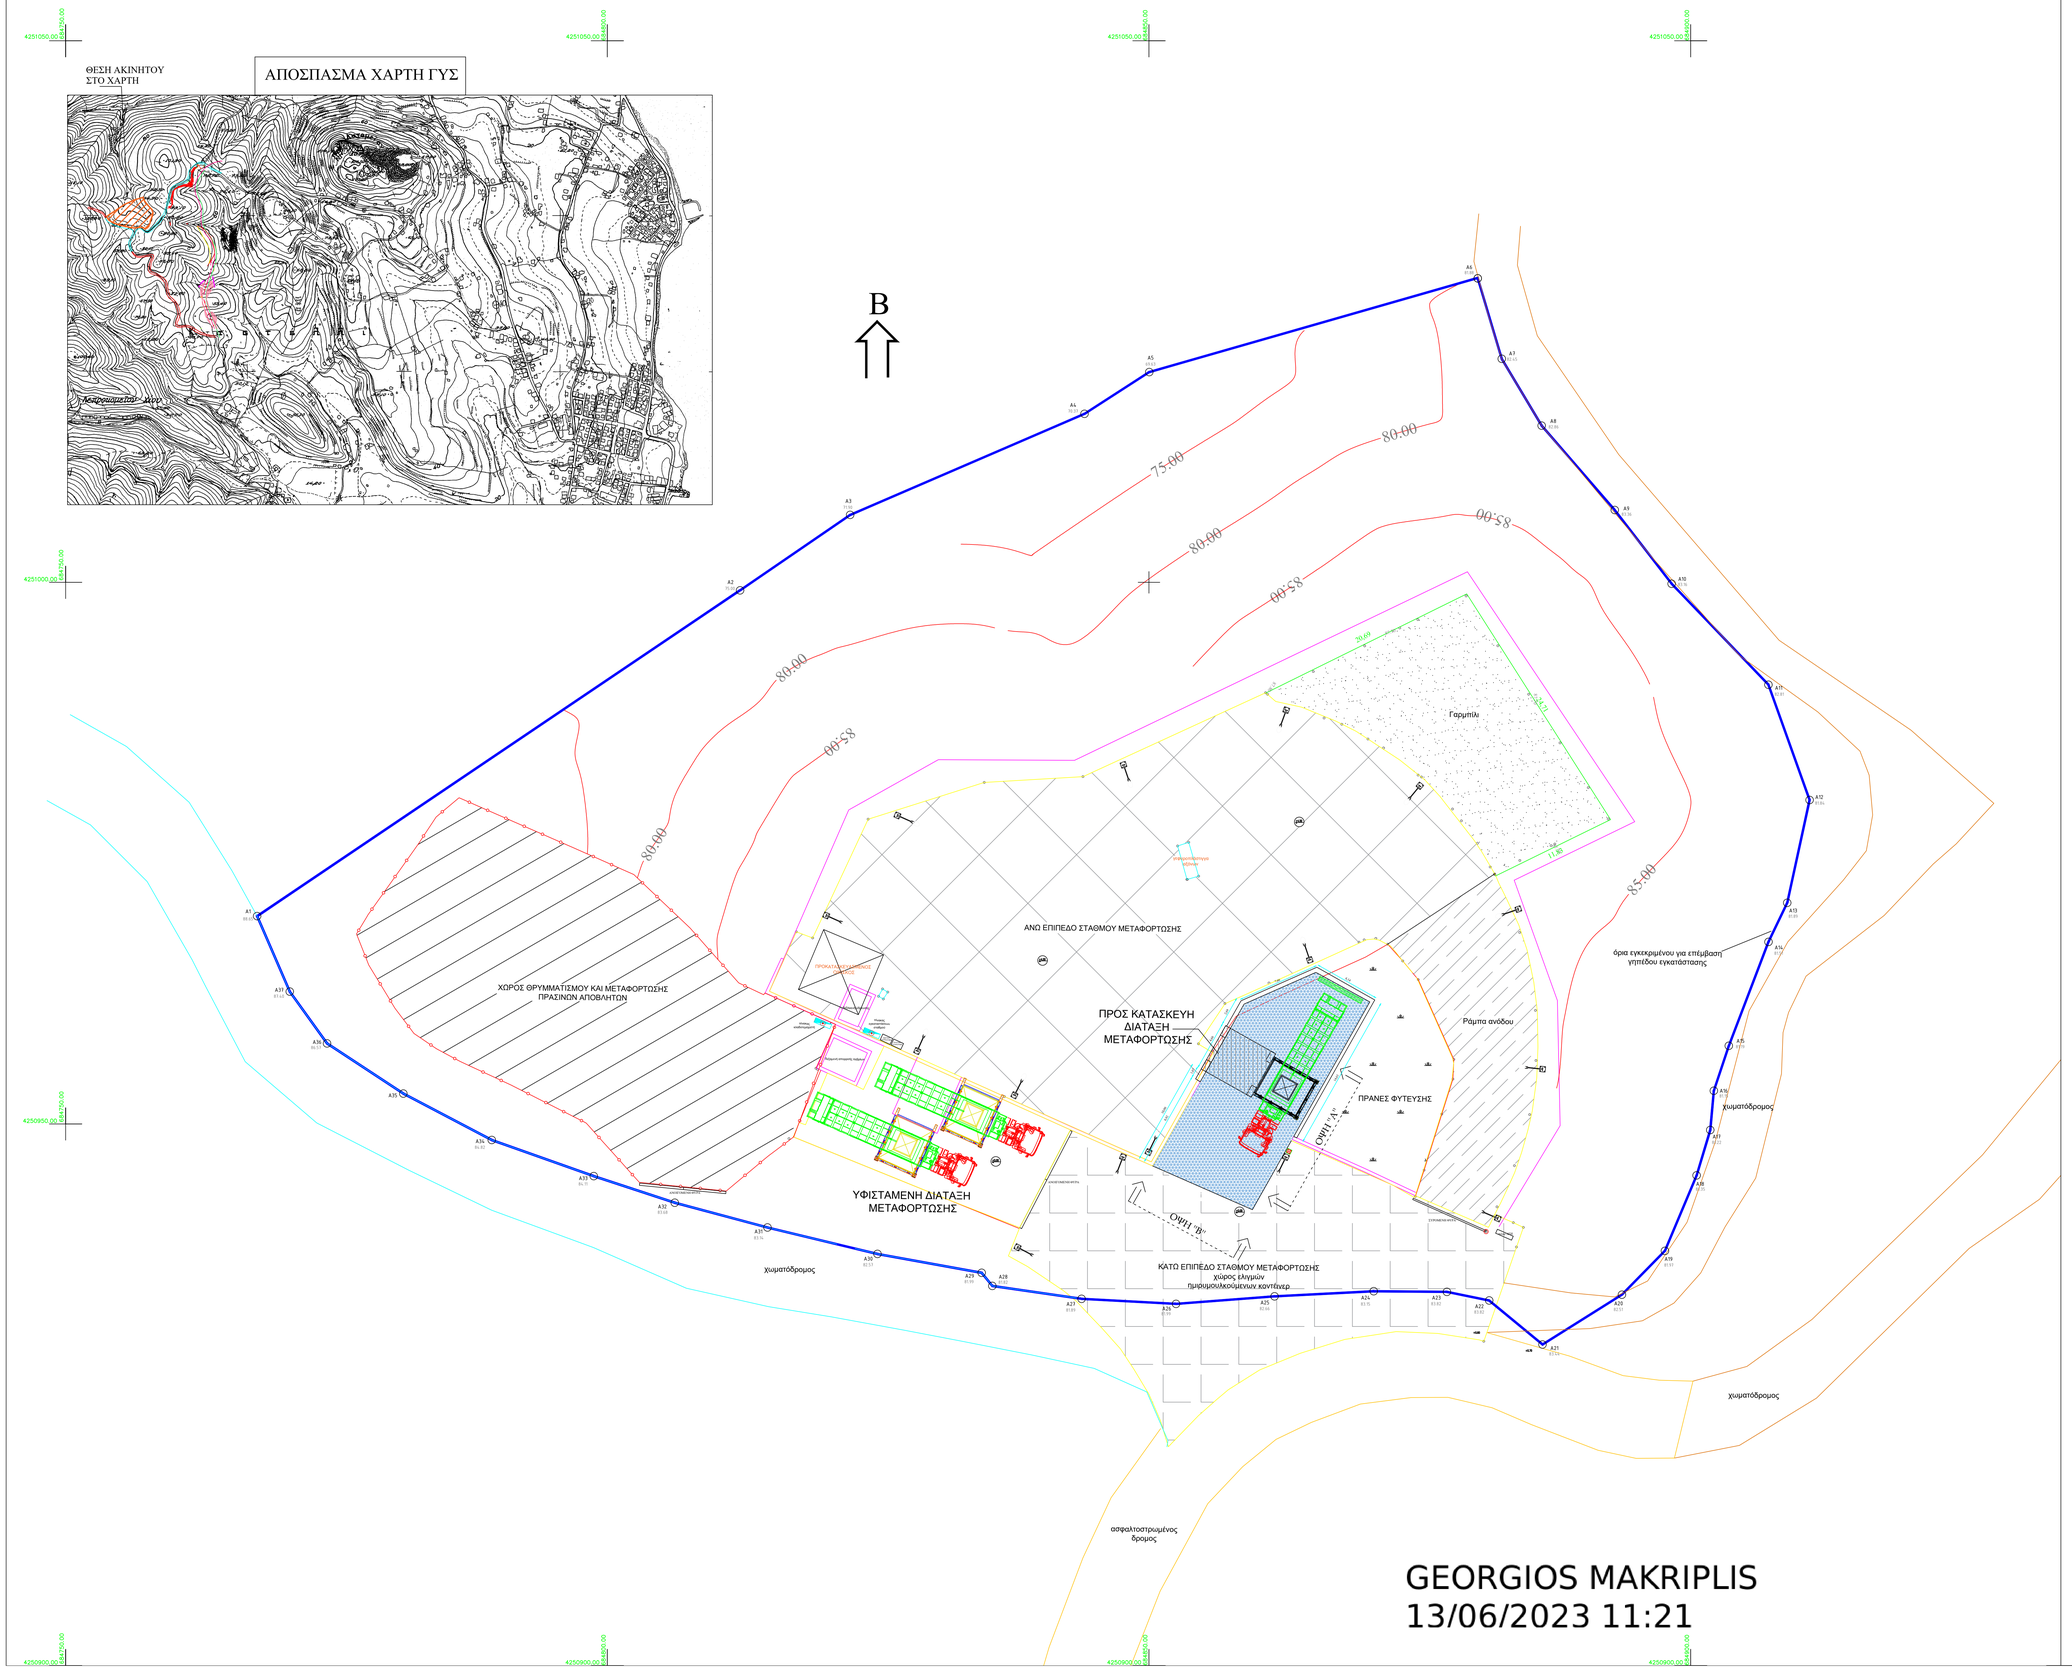


| ΕΜΒΑΔΟ ΑΠΟ ΣΥΝΤΕΤΑΓΜΕΝΕΣ | | | |
|---|---|---|---|
| α/α | Χ | Υ | Μήκος |
| A1 | 684767.68 | 4250969.19 | 53.77 |
| A2 | 684812.25 | 4250999.27 | 12.32 |
| A3 | 684822.42 | 4251006.23 | 23.55 |
| A4 | 684844.05 | 4251015.56 | 7.11 |
| A5 | 684850.02 | 4251019.41 | 35.43 |
| A6 | 684880.34 | 4251028.10 | 7.79 |
| A7 | 684882.56 | 4251020.64 | 7.18 |
| A8 | 684886.25 | 4251014.47 | 10.31 |
| A9 | 684892.99 | 4251006.68 | 8.60 |
| A10 | 684898.25 | 4250999.87 | 12.91 |
| A11 | 684907.18 | 4250990.55 | 11.30 |
| A12 | 684910.98 | 4250979.91 | 9.71 |
| A13 | 684908.92 | 4250970.42 | 4.00 |
| A14 | 684907.18 | 4250966.81 | 14.64 |
| A15 | 684903.52 | 4250957.21 | 4.38 |
| A16 | 684902.14 | 4250953.06 | 3.63 |
| A17 | 684901.81 | 4250949.45 | 4.38 |
| A18 | 684900.55 | 4250945.25 | 7.55 |
| A19 | 684897.62 | 4250938.29 | 5.67 |
| A20 | 684893.66 | 4250934.24 | 8.65 |
| A21 | 684886.33 | 4250929.64 | 9.34 |
| A22 | 684881.40 | 4250933.70 | 3.98 |
| A23 | 684877.50 | 4250934.50 | 6.75 |
| A24 | 684870.75 | 4250934.56 | 9.17 |
| A25 | 684861.59 | 4250934.08 | 9.11 |
| A26 | 684852.50 | 4250933.39 | 8.73 |
| A27 | 684843.78 | 4250933.86 | 8.33 |
| A28 | 684835.54 | 4250935.05 | 1.56 |
| A29 | 684834.56 | 4250936.26 | 9.77 |
| A30 | 684824.94 | 4250938.00 | 10.44 |
| A31 | 684814.79 | 4250940.44 | 8.86 |
| A32 | 684806.23 | 4250942.73 | 7.87 |
| A33 | 684798.75 | 4250945.18 | 9.98 |
| A34 | 684789.34 | 4250948.52 | 9.22 |
| A35 | 684781.18 | 4250952.80 | 8.43 |
| A36 | 684774.13 | 4250957.44 | 5.89 |
| A37 | 684770.69 | 4250962.22 | 7.59 |
| A1 | 684767.68 | 4250969.19 | |
| E=1/2 Σ(Xi + Xi+1)(Yi -Yi+1) | | | |
| E(A1-A2-A3-A4-A5-A6-A7-A8-A9-A10-A11-A12-A13-A14-A15-A16-A17-A18-A19-A20-A21-A22-A23-A24-A25-A26-A27-A28-A29-A30-A31-A32-A33-A34-A35-A36-A37-A1)=8828.06M2 | | | |

ΕΜΒΑΔΟΝ ΟΙΚΟΠΕΔΟΥ 8828,06 Μ2
Ορια Ιδιοκτησίας :(A1,A2,A3,A4,A5,A6,A7,A8,A9,A10,A11,A12,A13,A14,A15,A16,A17,A18,A19,A20,A21,A22,A23,A24,A25,A26,A27,A28,A29,A30,A31,A32,A33,A34,A35,A36)

# Δήμος Χίου
## Τεχνική Υπηρεσία

ΕΡΓΟ: ΕΠΕΚΤΑΣΗ ΣΤΑΘΜΟΥ ΜΕΤΑΦΟΡΤΩΣΗΣ ΔΗΜΟΥ ΧΙΟΥ

Θέση: Κοπριές Κοφινά, δημοτικής ενότητας Χίου

ΦΟΡΕΑΣ: ΔΗΜΟΣ ΧΙΟΥ

ΘΕΜΑ ΣΧΕΔΙΟΥ

ΚΑΤΟΨΗ
ΠΡΟΤΑΣΗ ΠΡΟΣΘΗΚΗΣ
ΔΙΑΤΑΞΗΣ ΜΕΤΑΦΟΡΤΩΣΗΣ

ΑΡΙΘΜΟΣ ΣΧΕΔΙΟΥ: ΑΡ.2

ΚΛΙΜΑΚΑ 1:200

ΧΡΟΝΟΣ ΜΕΛΕΤΗΣ 2023

ΘΕΩΡΗΘΗΚΕ
Ο Δ/ΝΤΗΣ ΤΕΧΝ.ΥΠΗΡ.
ΔΗΜΟΥ ΧΙΟΥ
KONSTANTINOS BOULAS
Δρ ΜΠΟΥΛΑΣ ΚΩΣΤΑΝΤΙΝΟΣ
ΠΕ ΜΗΧ/ΚΩΝ ΟΙΚΟΝΟΜΙΑΣ & ΔΙΟΙΚΗΣΗΣ

Digitally signed by KONSTANTINOS BOULAS
DN: C=GR, O=HELLENIC REPUBLIC, CN=KONSTANTINOS BOULAS, SERIALNUMBER=TINOS, GIVENNAME=KONSTANTINOS BOULAS
Reason: I approve this document
Location: Περιφέρεια Ο.Πελοποννήσου Ν. Δ/ΤΥ
Date: 2023-07-26 11:28:52+03'00'
Adobe Acrobat Reader Version: 23.5.2

Ο ΣΥΝΤΑΞΑΣ

ΜΑΚΡΙΠΛΗΣ ΓΕΩΡΓΙΟΣ
ΠΕ ΜΗΧ/ΓΩΝ ΜΗΧ/ΚΩΝ

GEORGIOS MAKRIPLIS
13/06/2023 11:21