


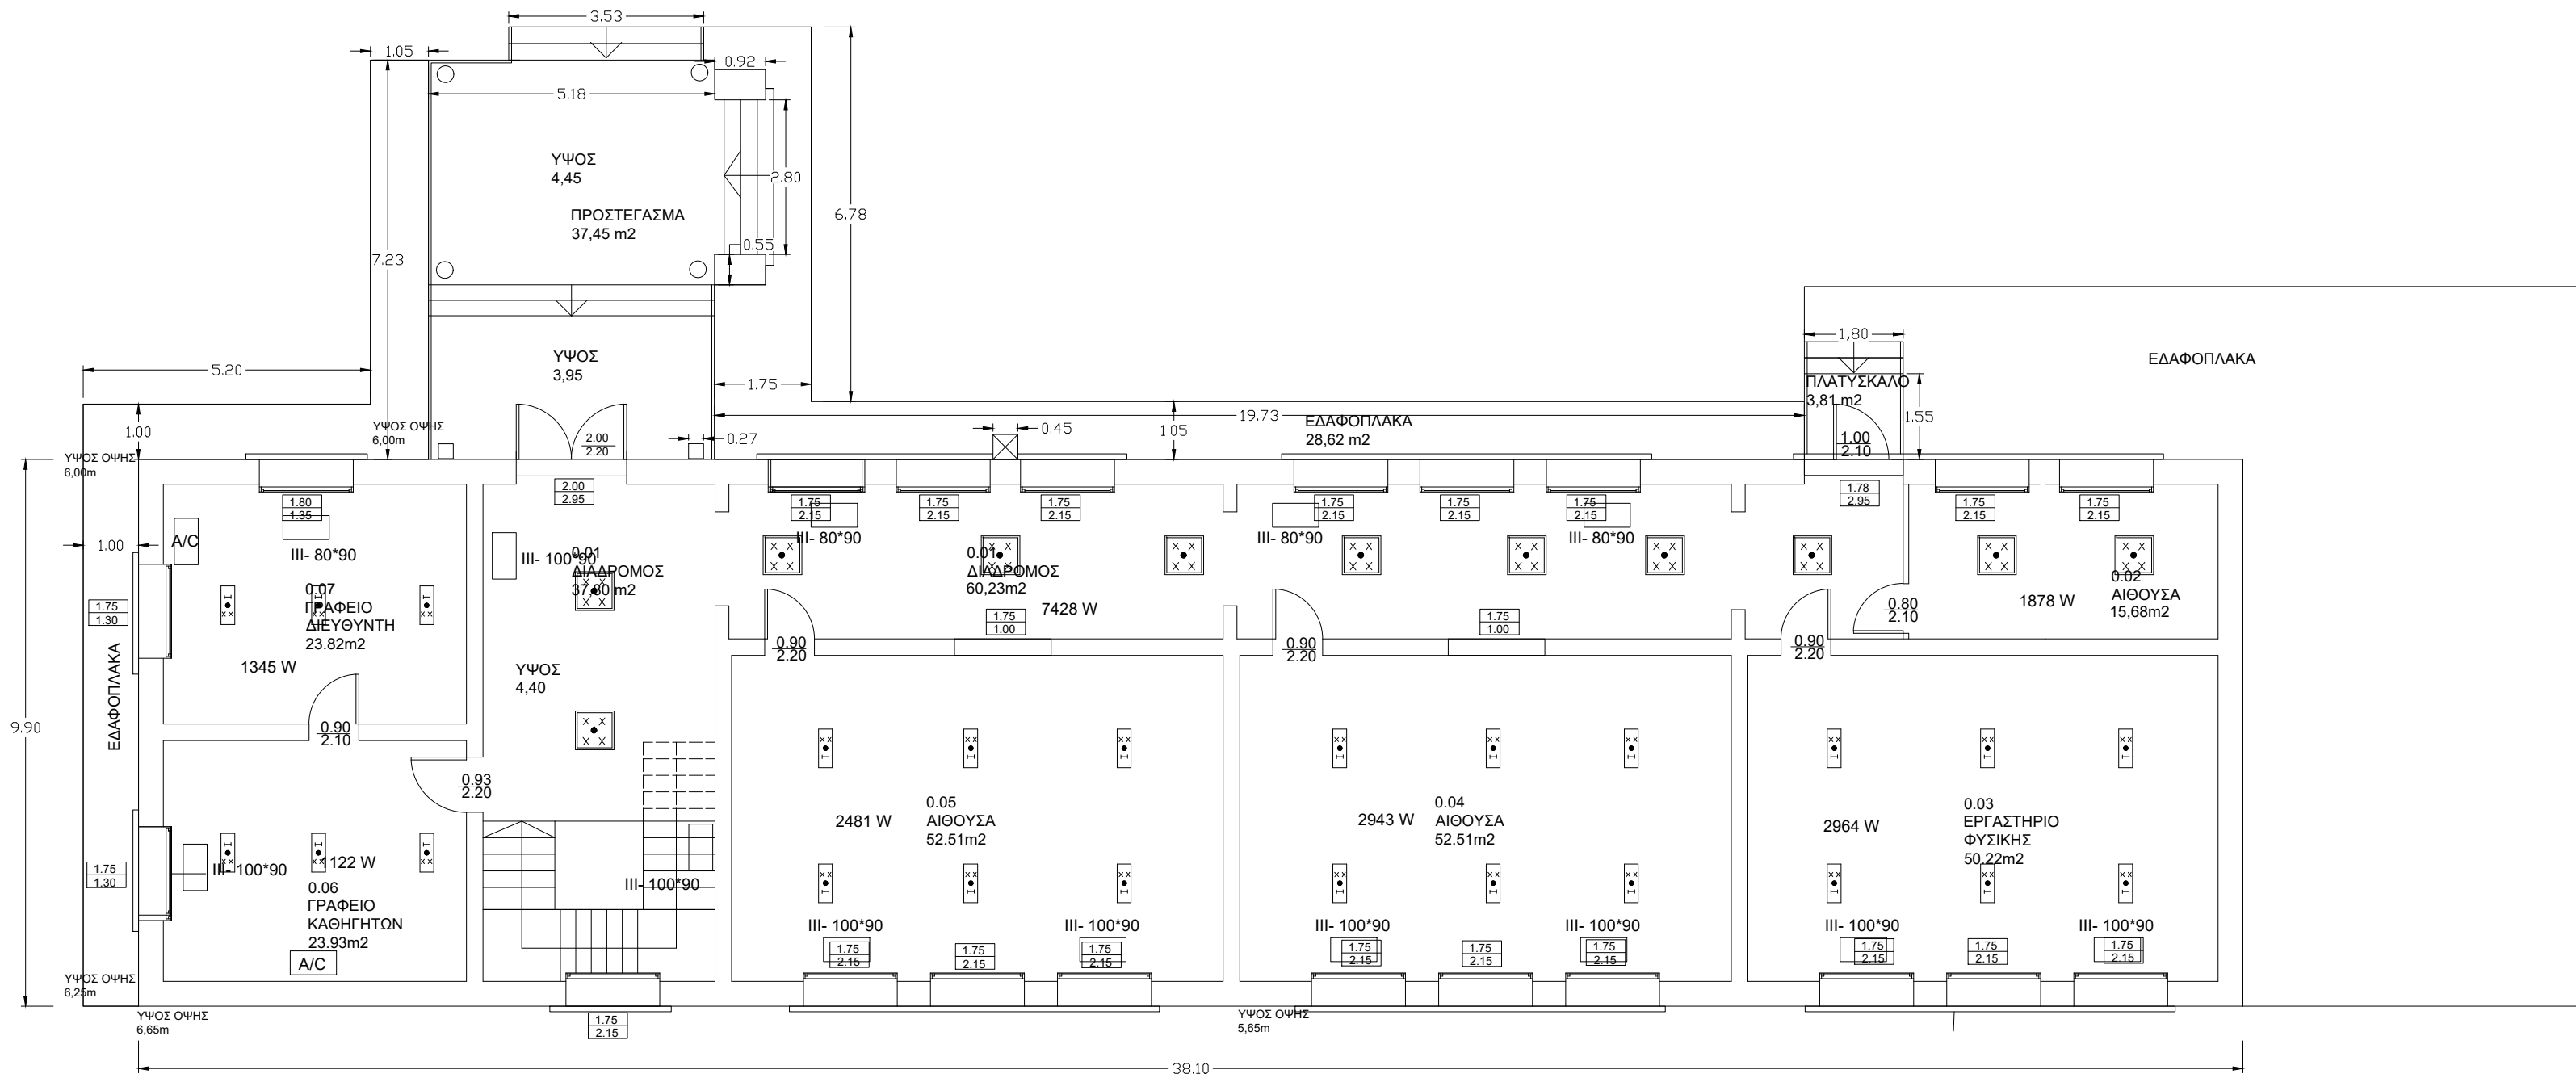

ΕΡΓΟ	ΕΝΕΡΓΕΙΑΚΗ ΑΝΑΒΑΘΜΙΣΗ ΓΥΜΝΑΣΙΟΥ ΚΑΛΑΜΩΤΗΣ	
ΘΕΣΗ	ΛΕΤΣΑΙΝΑ, Δ.ΧΙΟΥ	
ΕΡΓΟΔΟΤΗΣ	ΔΗΜΟΣ ΧΙΟΥ	
ΜΕΛΕΤΗΤΕΣ	ΠΑΡΘΕΝΙΔΗΣ ΚΩΝ/ΝΟΣ	ΜΗΧΑΝΟΛΟΓΟΣ ΜΗΧΑΝΙΚΟΣ
ΗΛΕΚΤΡΟΜΗΧΑΝΟΛΟΓΙΚΗ ΜΕΛΕΤΗ		ΑΡ. ΣΧΕΔΙΟΥ
ΚΑΤΟΨΗ ΙΣΟΓΕΙΟΥ ΘΕΣΕΙΣ ΦΩΤΙΣΤΙΚΩΝ ΣΩΜΑΤΩΝ		H01
ΧΡΟΝΟΣ ΜΕΛΕΤΗΣ	ΑΥΓΟΥΣΤΟΣ 2024	
ΕΓΚΡΙΣΗ ΥΠΗΡΕΣΙΑΣ		ΣΦΡΑΓΙΔΑ - ΥΠΟΓΡΑΦΗ