


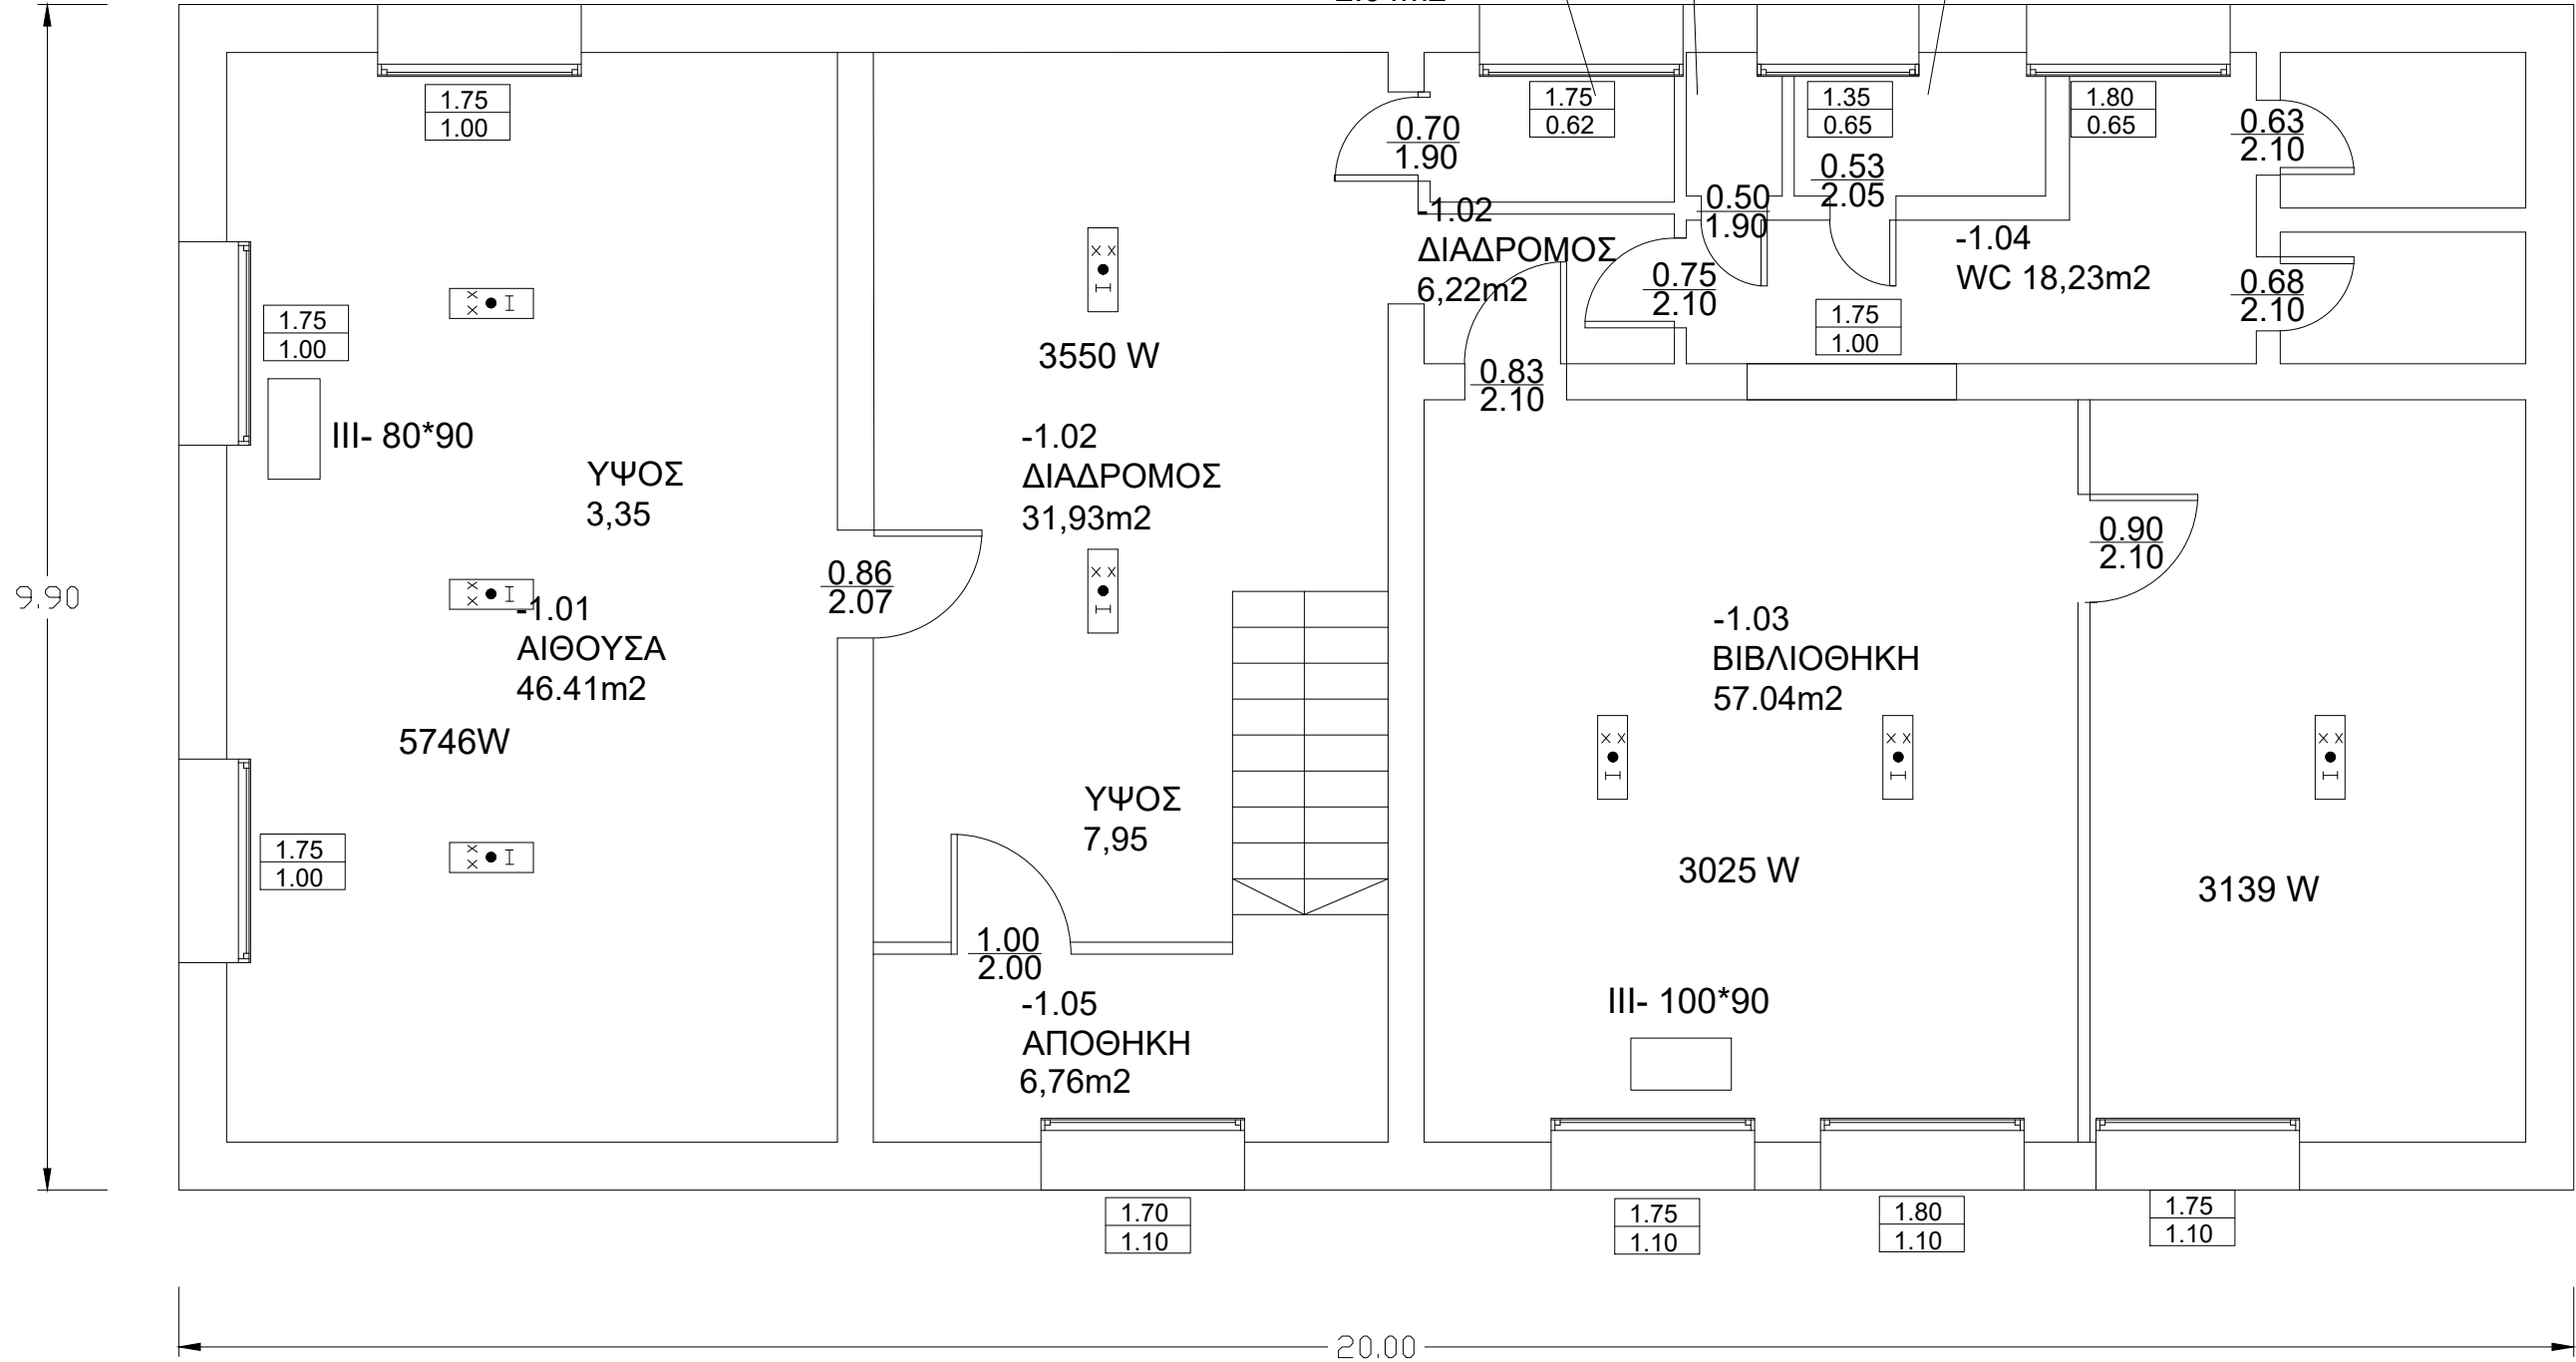

ΕΡΓΟ	ΕΝΕΡΓΕΙΑΚΗ ΑΝΑΒΑΘΜΙΣΗ ΓΥΜΝΑΣΙΟΥ ΚΑΛΑΜΩΤΗΣ		
ΘΕΣΗ	ΛΕΤΣΑΙΝΑ , Δ.ΧΙΟΥ		
ΕΡΓΟΔΟΤΗΣ	ΔΗΜΟΣ ΧΙΟΥ		
ΜΕΛΕΤΗΤΕΣ	ΠΑΡΘΕΝΙΔΗΣ ΚΩΝ/ΝΟΣ ΜΗΧΑΝΟΛΟΓΟΣ ΜΗΧΑΝΙΚΟΣ		
ΗΛΕΚΤΡΟΜΗΧΑΝΟΛΟΓΙΚΗ ΜΕΛΕΤΗ		ΑΡ. ΣΧΕΔΙΟΥ	
ΚΑΤΟΨΗ ΥΠΟΓΕΙΟΥ ΘΕΣΕΙΣ ΦΩΤΙΣΤΙΚΩΝ ΣΩΜΑΤΩΝ		H02	
ΧΡΟΝΟΣ ΜΕΛΕΤΗΣ	ΑΥΓΟΥΣΤΟΣ 2024		
ΕΓΚΡΙΣΗ ΥΠΗΡΕΣΙΑΣ		ΣΦΡΑΓΙΔΑ - ΥΠΟΓΡΑΦΗ	