

ΑΝΑΠΛΑΣΗ ΣΥΜΒΟΥΛΟΙ ΜΗΧΑΝΙΚΟΙ Α.Ε.
ΤΕΧΝΙΚΕΣ ΜΕΛΕΤΕΣ ΑΡΧΙΤΕΚΤΟΝΩΝ ΚΑΙ ΜΗΧΑΝΙΚΩΝ
ΜΕΤΣΟΒΟΥ 29 - 106 83 ΑΘΗΝΑ
ΑΦΜ: 998476416 ΔΟΥ: ΚΕΦΟΔΕ ΑΤΤΙΚΗΣ
ΑΜΑΕ: 63305/01/Β/07/333 ΑΜ ΤΕΕ 9496
ΤΗΛ: 2108218119 - ΓΕΜΗ: 007590201000

ΑΝΑΘΕΤΩΝ:

ΔΗΜΟΣ ΗΡΩΪΚΗΣ ΝΗΣΟΥ ΨΑΡΩΝ

ΚΥΡΙΟΣ ΤΟΥ ΕΡΓΟΥ :

ΔΗΜΟΣ ΗΡΩΪΚΗΣ ΝΗΣΟΥ ΨΑΡΩΝ

ΤΙΤΛΟΣ ΕΡΓΟΥ:

ΑΝΑΠΛΑΣΗ - ΕΞΩΡΑΪΣΜΟΣ "ΚΗΠΟΥ ΚΑΝΑΡΗ"
ΚΑΙ ΠΕΡΙΒΑΛΛΟΝΤΑ ΧΩΡΟΥ.

ΜΕΛΕΤΗΤΗΣ:

ΑΝΑΠΛΑΣΗ ΣΥΜΒΟΥΛΟΙ ΜΗΧΑΝΙΚΟΙ Α.Ε.
ΕΔΡΑ: ΑΘΗΝΑ, ΜΕΤΣΟΒΟΥ 29 - Τ.Κ. 10683
ΤΗΛ.: 210 8822447 - FAX: 210 8822601
e-mail: anaplas@tee.gr

ΚΑΤΗΓΟΡΙΑ ΜΕΛΕΤΗΣ:
ΑΡΧΙΤΕΚΤΟΝΙΚΗ

ΣΤΑΔΙΟ:
ΕΦΑΡΜΟΓΗΣ

ΑΡ. ΣΧΕΔΙΟΥ:

ΕΦ.ΑΡΧ.113.0

ΚΛΙΜΑΚΑ:
1/10

ΗΜΕΡΟΜΗΝΙΑ:
ΙΟΥΝΙΟΣ 2025

ΘΕΜΑ ΣΧΕΔΙΟΥ:

ΛΕΠΤΟΜΕΡΕΙΕΣ ΔΑΠΕΔΩΝ

ΑΝΑΘΕΩΡΗΣΕΙΣ

α/α	ημερομηνία	περιγραφή	έλεγχος

ΑΝΑΠΛΑΣΗ ΣΥΜΒΟΥΛΟΙ ΜΗΧΑΝΙΚΟΙ Α.Ε.
 ΤΕΧΝΙΚΕΣ ΜΕΛΕΤΕΣ ΑΡΧΙΤΕΚΤΟΝΩΝ ΚΑΙ ΜΗΧΑΝΙΚΩΝ
 ΜΕΤΣΟΒΟΥ 29 - 106 83 ΑΘΗΝΑ
 ΑΦΜ: 998476416 - ΔΟΥ: ΚΕΦΟΔΕ ΑΤΤΙΚΗΣ
 ΑΜΑΕ: 63305/01/Β/07/333 - ΑΜ ΤΕΕ 9496
 ΤΗΛ: 2108218119 - ΓΕΜΗ: 007590201000

ΑΝΑΘΕΤΩΝ:

ΔΗΜΟΣ ΗΡΩΪΚΗΣ ΝΗΣΟΥ ΨΑΡΩΝ

ΚΥΡΙΟΣ ΤΟΥ ΕΡΓΟΥ :

ΔΗΜΟΣ ΗΡΩΪΚΗΣ ΝΗΣΟΥ ΨΑΡΩΝ

ΤΙΤΛΟΣ ΕΡΓΟΥ:

**ΑΝΑΠΛΑΣΗ - ΕΞΩΡΑΪΣΜΟΣ "ΚΗΠΟΥ ΚΑΝΑΡΗ"
ΚΑΙ ΠΕΡΙΒΑΛΛΟΝΤΑ ΧΩΡΟΥ.**

ΜΕΛΕΤΗΤΗΣ:

ΑΝΑΠΛΑΣΗ ΣΥΜΒΟΥΛΟΙ ΜΗΧΑΝΙΚΟΙ Α.Ε.
 ΕΔΡΑ: ΑΘΗΝΑ, ΜΕΤΣΟΒΟΥ 29 - Τ.Κ. 10683
 ΤΗΛ.: 210 8822447 - FAX: 210 8822601
 e-mail: anaplasi@tee.gr

ΚΑΤΗΓΟΡΙΑ ΜΕΛΕΤΗΣ:

ΑΡΧΙΤΕΚΤΟΝΙΚΗ

ΣΤΑΔΙΟ:

ΕΦΑΡΜΟΓΗΣ

ΑΡ. ΣΧΕΔΙΟΥ:

ΕΦ.ΑΡΧ.113.1.0

ΚΛΙΜΑΚΑ:

1/10

ΗΜΕΡΟΜΗΝΙΑ:


ΙΟΥΝΙΟΣ 2025

ΘΕΜΑ ΣΧΕΔΙΟΥ:

**ΛΕΠΤΟΜΕΡΕΙΕΣ ΔΑΠΕΔΩΝ
ΛΕΠΤΟΜΕΡΕΙΑ Λ.Δ. 01**

ΑΝΑΘΕΩΡΗΣΕΙΣ

α/α	ημερομηνία	περιγραφή	έλεγχος
R0			

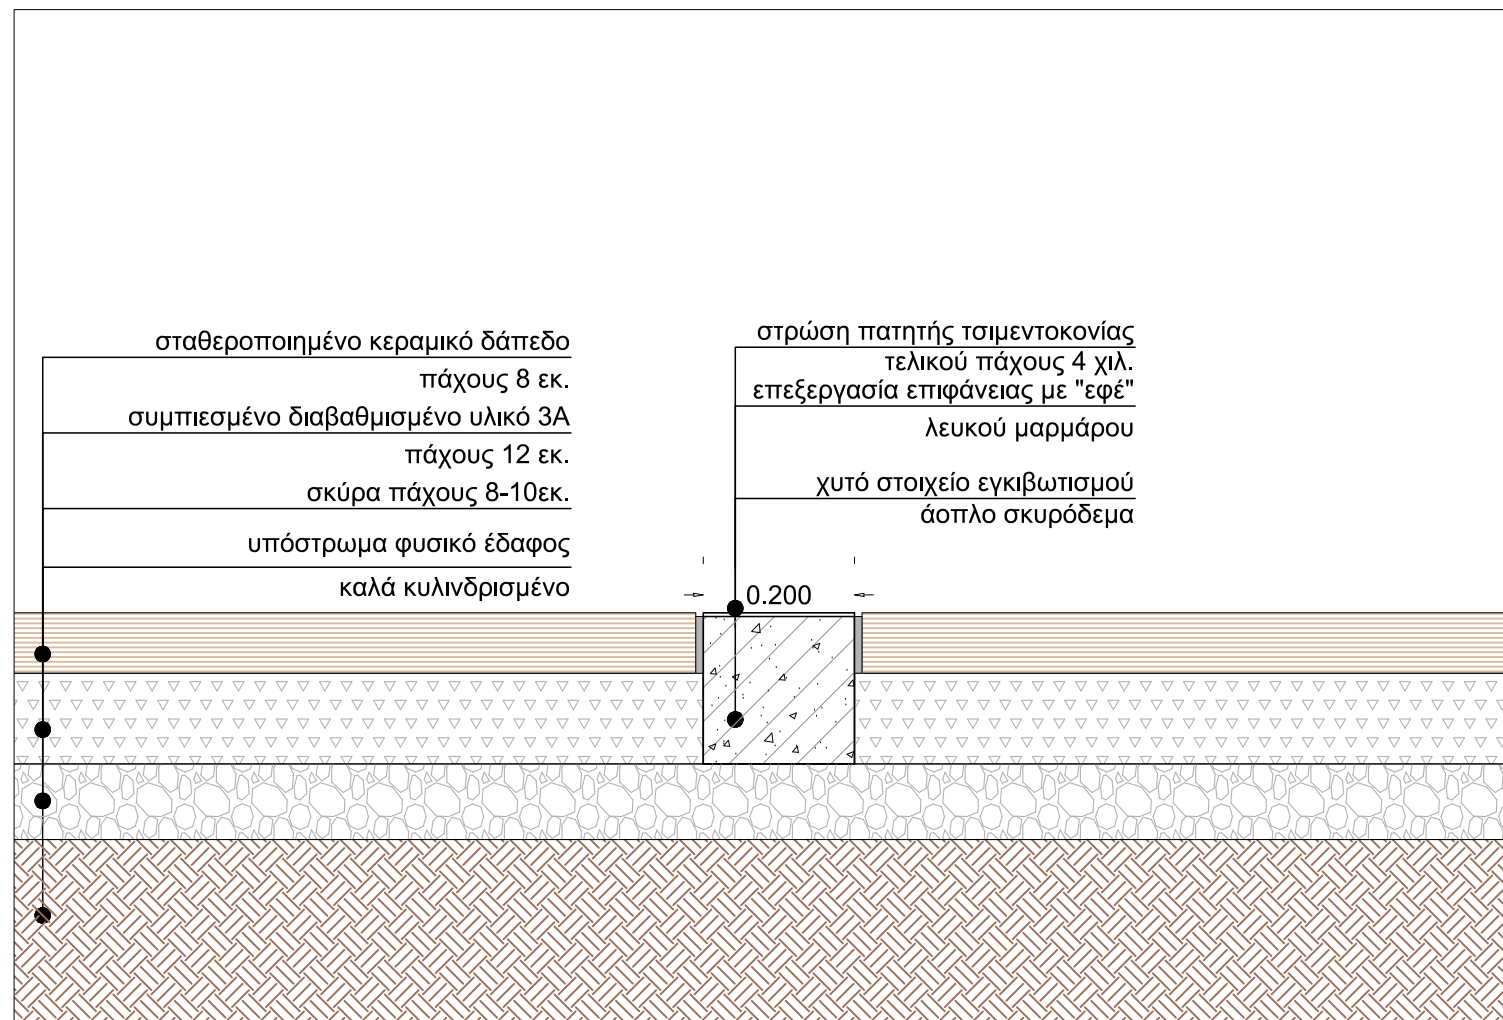

ΑΝΑΠΛΑΣΗ ΣΥΜΒΟΥΛΟΙ ΜΗΧΑΝΙΚΟΙ Α.Ε.
 ΤΕΧΝΙΚΕΣ ΜΕΛΕΤΕΣ ΑΡΧΙΤΕΚΤΟΝΩΝ ΚΑΙ ΜΗΧΑΝΙΚΩΝ
 ΜΕΤΣΟΒΟΥ 29 - 106 83 ΑΘΗΝΑ
 ΑΦΜ: 998476416 ΔΟΥ: ΚΕΦΟΔΕ ΑΤΤΙΚΗΣ
 ΑΜΑΕ: 63305/01/Β/07/333 ΑΜ ΤΕΕ 9496
 ΤΗΛ: 2108218119 - ΓΕΜΗ: 007590201000

ΑΝΑΘΕΤΩΝ:

ΔΗΜΟΣ ΗΡΩΪΚΗΣ ΝΗΣΟΥ ΨΑΡΩΝ

ΚΥΡΙΟΣ ΤΟΥ ΕΡΓΟΥ :

ΔΗΜΟΣ ΗΡΩΪΚΗΣ ΝΗΣΟΥ ΨΑΡΩΝ

ΤΙΤΛΟΣ ΕΡΓΟΥ:

**ΑΝΑΠΛΑΣΗ - ΕΞΩΡΑΪΣΜΟΣ "ΚΗΠΟΥ ΚΑΝΑΡΗ"
ΚΑΙ ΠΕΡΙΒΑΛΛΟΝΤΑ ΧΩΡΟΥ.**

ΜΕΛΕΤΗΤΗΣ:

ΑΝΑΠΛΑΣΗ ΣΥΜΒΟΥΛΟΙ ΜΗΧΑΝΙΚΟΙ Α.Ε.
 ΕΔΡΑ: ΑΘΗΝΑ, ΜΕΤΣΟΒΟΥ 29 - Τ.Κ. 10683
 ΤΗΛ.: 210 8822447 - FAX: 210 8822601
 e-mail: anaplasi@tee.gr

ΚΑΤΗΓΟΡΙΑ ΜΕΛΕΤΗΣ:
ΑΡΧΙΤΕΚΤΟΝΙΚΗ

ΣΤΑΔΙΟ:
ΕΦΑΡΜΟΓΗΣ

ΑΡ. ΣΧΕΔΙΟΥ:

ΕΦ.ΑΡΧ.113.2.0

ΚΛΙΜΑΚΑ:
1/10


ΗΜΕΡΟΜΗΝΙΑ:
ΙΟΥΝΙΟΣ 2025

ΘΕΜΑ ΣΧΕΔΙΟΥ:

**ΛΕΠΤΟΜΕΡΕΙΕΣ ΔΑΠΕΔΩΝ
ΛΕΠΤΟΜΕΡΕΙΑ Λ.Δ. 02**

ΑΝΑΘΕΩΡΗΣΕΙΣ

α/α	ημερομηνία	περιγραφή	έλεγχος
R0			

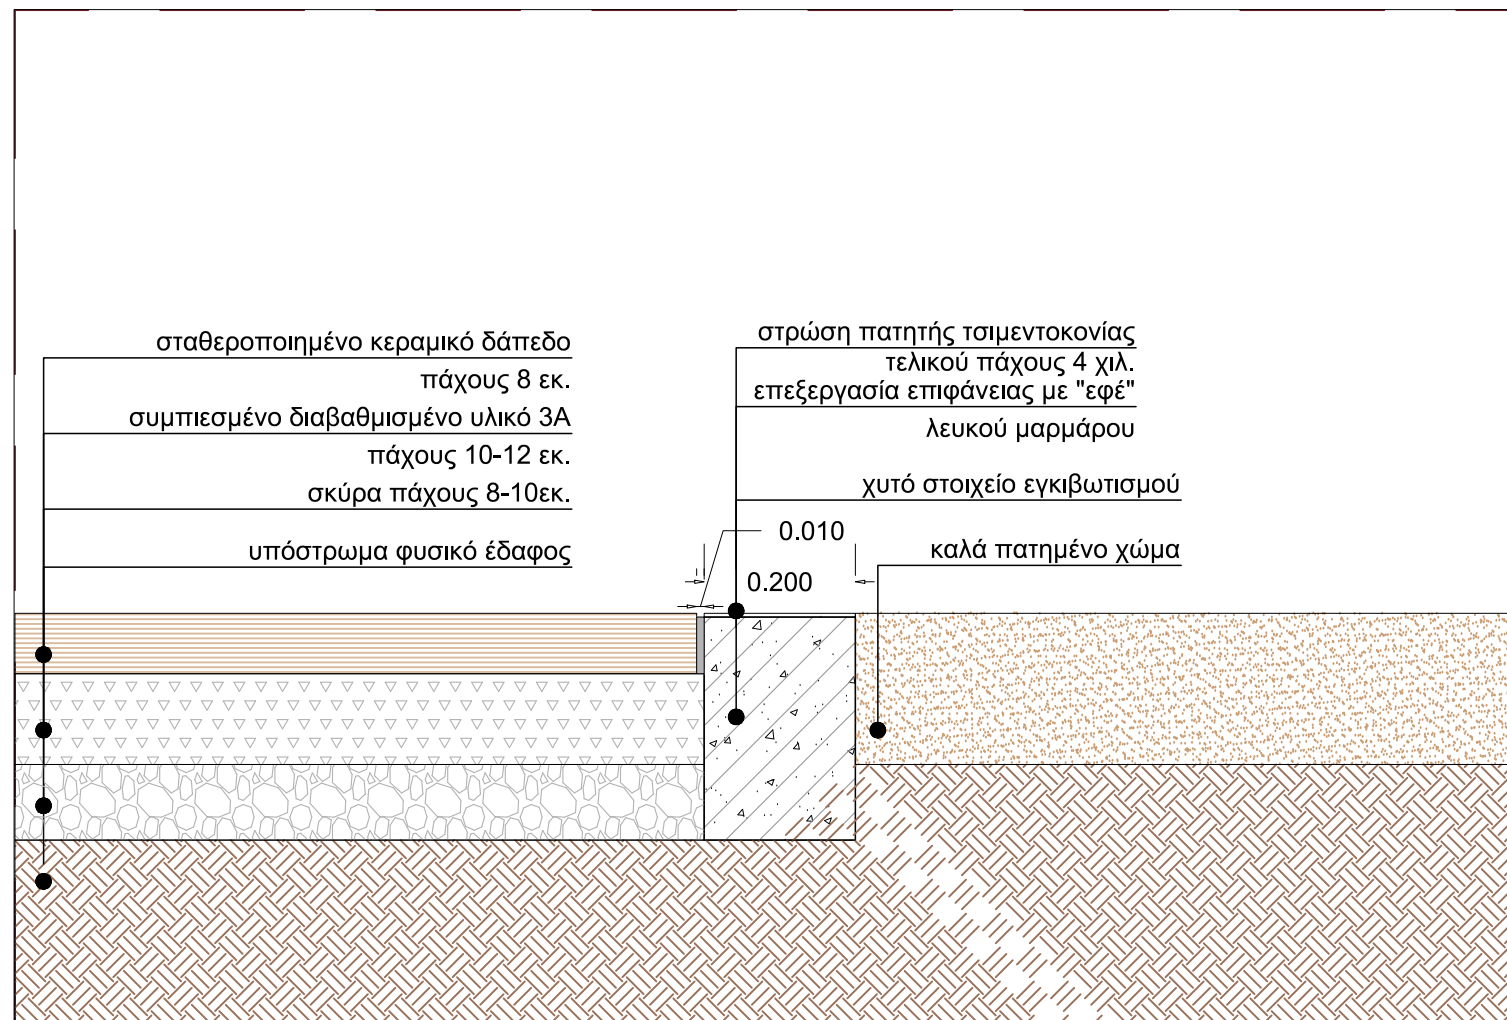

ΑΝΑΠΛΑΣΗ ΣΥΜΒΟΥΛΟΙ ΜΗΧΑΝΙΚΟΙ Α.Ε.
 ΤΕΧΝΙΚΕΣ ΜΕΛΕΤΕΣ ΑΡΧΙΤΕΚΤΟΝΩΝ ΚΑΙ ΜΗΧΑΝΙΚΩΝ
 ΜΕΤΣΟΒΟΥ 29 - 106 83 ΑΘΗΝΑ
 ΑΦΜ: 998476416 - ΔΟΥ: ΚΕΦΟΔΕ ΑΤΤΙΚΗΣ
 ΑΜΑΕ: 63305/01/Β/07/333 - ΑΜ ΤΕΕ 9496
 ΤΗΛ: 2108218119 - ΓΕΜΗ: 007590201000

ΑΝΑΘΕΤΩΝ:

ΔΗΜΟΣ ΗΡΩΪΚΗΣ ΝΗΣΟΥ ΨΑΡΩΝ

ΚΥΡΙΟΣ ΤΟΥ ΕΡΓΟΥ :

ΔΗΜΟΣ ΗΡΩΪΚΗΣ ΝΗΣΟΥ ΨΑΡΩΝ

ΤΙΤΛΟΣ ΕΡΓΟΥ:

**ΑΝΑΠΛΑΣΗ - ΕΞΩΡΑΪΣΜΟΣ "ΚΗΠΟΥ ΚΑΝΑΡΗ"
ΚΑΙ ΠΕΡΙΒΑΛΛΟΝΤΑ ΧΩΡΟΥ.**

ΜΕΛΕΤΗΤΗΣ:


ΑΝΑΠΛΑΣΗ ΣΥΜΒΟΥΛΟΙ ΜΗΧΑΝΙΚΟΙ Α.Ε.
 ΕΔΡΑ: ΑΘΗΝΑ, ΜΕΤΣΟΒΟΥ 29 - Τ.Κ. 10683
 ΤΗΛ.: 210 8822447 - FAX: 210 8822601
 e-mail: anaplasi@tee.gr

ΚΑΤΗΓΟΡΙΑ ΜΕΛΕΤΗΣ:

ΑΡΧΙΤΕΚΤΟΝΙΚΗ

ΣΤΑΔΙΟ:

ΕΦΑΡΜΟΓΗΣ

ΑΡ. ΣΧΕΔΙΟΥ:

ΕΦ.ΑΡΧ.113.3.0

ΚΛΙΜΑΚΑ:

1/10

ΗΜΕΡΟΜΗΝΙΑ:


ΙΟΥΝΙΟΣ 2025

ΘΕΜΑ ΣΧΕΔΙΟΥ:

**ΛΕΠΤΟΜΕΡΕΙΕΣ ΔΑΠΕΔΩΝ
ΛΕΠΤΟΜΕΡΕΙΑ Λ.Δ. 03**

ΑΝΑΘΕΩΡΗΣΕΙΣ

α/α	ημερομηνία	περιγραφή	έλεγχος
R0			

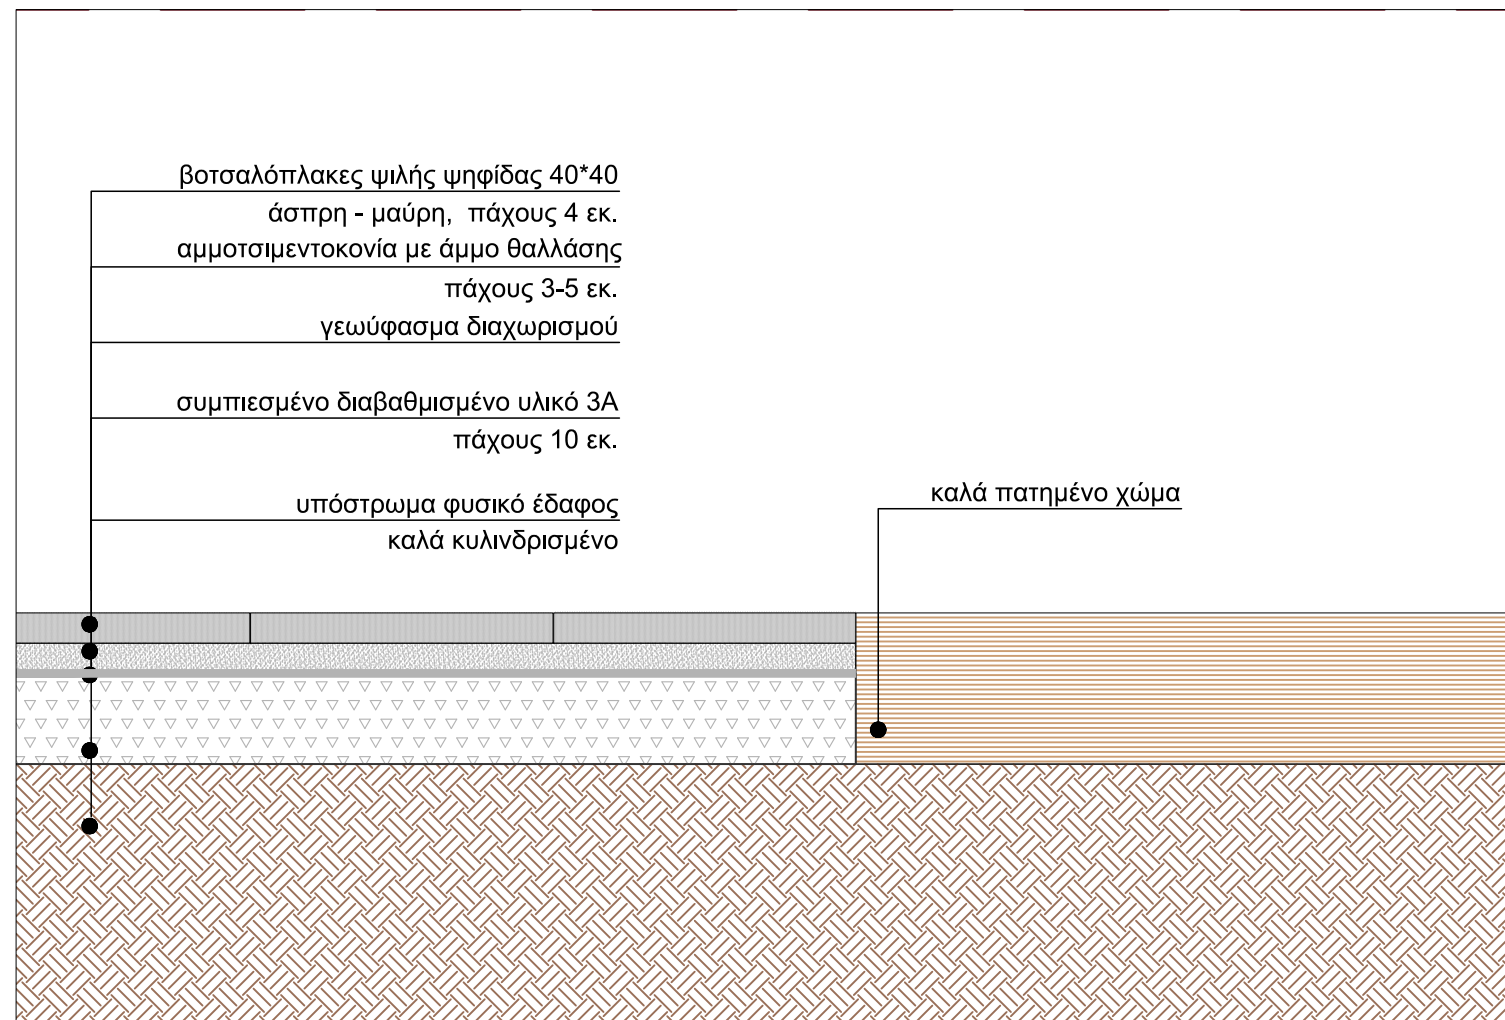

ΑΝΑΠΛΑΣΗ ΣΥΜΒΟΥΛΟΙ ΜΗΧΑΝΙΚΟΙ Α.Ε.
 ΤΕΧΝΙΚΕΣ ΜΕΛΕΤΕΣ ΑΡΧΙΤΕΚΤΟΝΩΝ ΚΑΙ ΜΗΧΑΝΙΚΩΝ
 ΜΕΤΣΟΒΟΥ 29 - 106 83 ΑΘΗΝΑ
 ΑΦΜ: 998476416 ΔΟΥ: ΚΕΦΟΔΕ ΑΤΤΙΚΗΣ
 ΑΜΑΕ: 63305/01/Β/07/333 ΑΜ ΤΕΕ 9496
 ΤΗΛ: 2108218119 - ΓΕΜΗ: 007590201000

ΑΝΑΘΕΤΩΝ:

ΔΗΜΟΣ ΗΡΩΪΚΗΣ ΝΗΣΟΥ ΨΑΡΩΝ

ΚΥΡΙΟΣ ΤΟΥ ΕΡΓΟΥ :

ΔΗΜΟΣ ΗΡΩΪΚΗΣ ΝΗΣΟΥ ΨΑΡΩΝ

ΤΙΤΛΟΣ ΕΡΓΟΥ:

ΑΝΑΠΛΑΣΗ - ΕΞΩΡΑΪΣΜΟΣ "ΚΗΠΟΥ ΚΑΝΑΡΗ"
 ΚΑΙ ΠΕΡΙΒΑΛΛΟΝΤΑ ΧΩΡΟΥ.

ΜΕΛΕΤΗΤΗΣ:

ΑΝΑΠΛΑΣΗ ΣΥΜΒΟΥΛΟΙ ΜΗΧΑΝΙΚΟΙ Α.Ε.
 ΕΔΡΑ: ΑΘΗΝΑ, ΜΕΤΣΟΒΟΥ 29 - Τ.Κ. 10683
 ΤΗΛ.: 210 8822447 - FAX: 210 8822601
 e-mail: anaplasi@tee.gr

ΚΑΤΗΓΟΡΙΑ ΜΕΛΕΤΗΣ:
 ΑΡΧΙΤΕΚΤΟΝΙΚΗ

ΣΤΑΔΙΟ:
 ΕΦΑΡΜΟΓΗΣ

ΑΡ. ΣΧΕΔΙΟΥ:

ΕΦ.ΑΡΧ.113.4.0

ΚΛΙΜΑΚΑ:
 1/10


ΗΜΕΡΟΜΗΝΙΑ:
 ΙΟΥΝΙΟΣ 2025

ΘΕΜΑ ΣΧΕΔΙΟΥ:

ΛΕΠΤΟΜΕΡΕΙΕΣ ΔΑΠΕΔΩΝ
 ΛΕΠΤΟΜΕΡΕΙΑ Λ.Δ. 04

ΑΝΑΘΕΩΡΗΣΕΙΣ

α/α	ημερομηνία	περιγραφή	έλεγχος
RO			

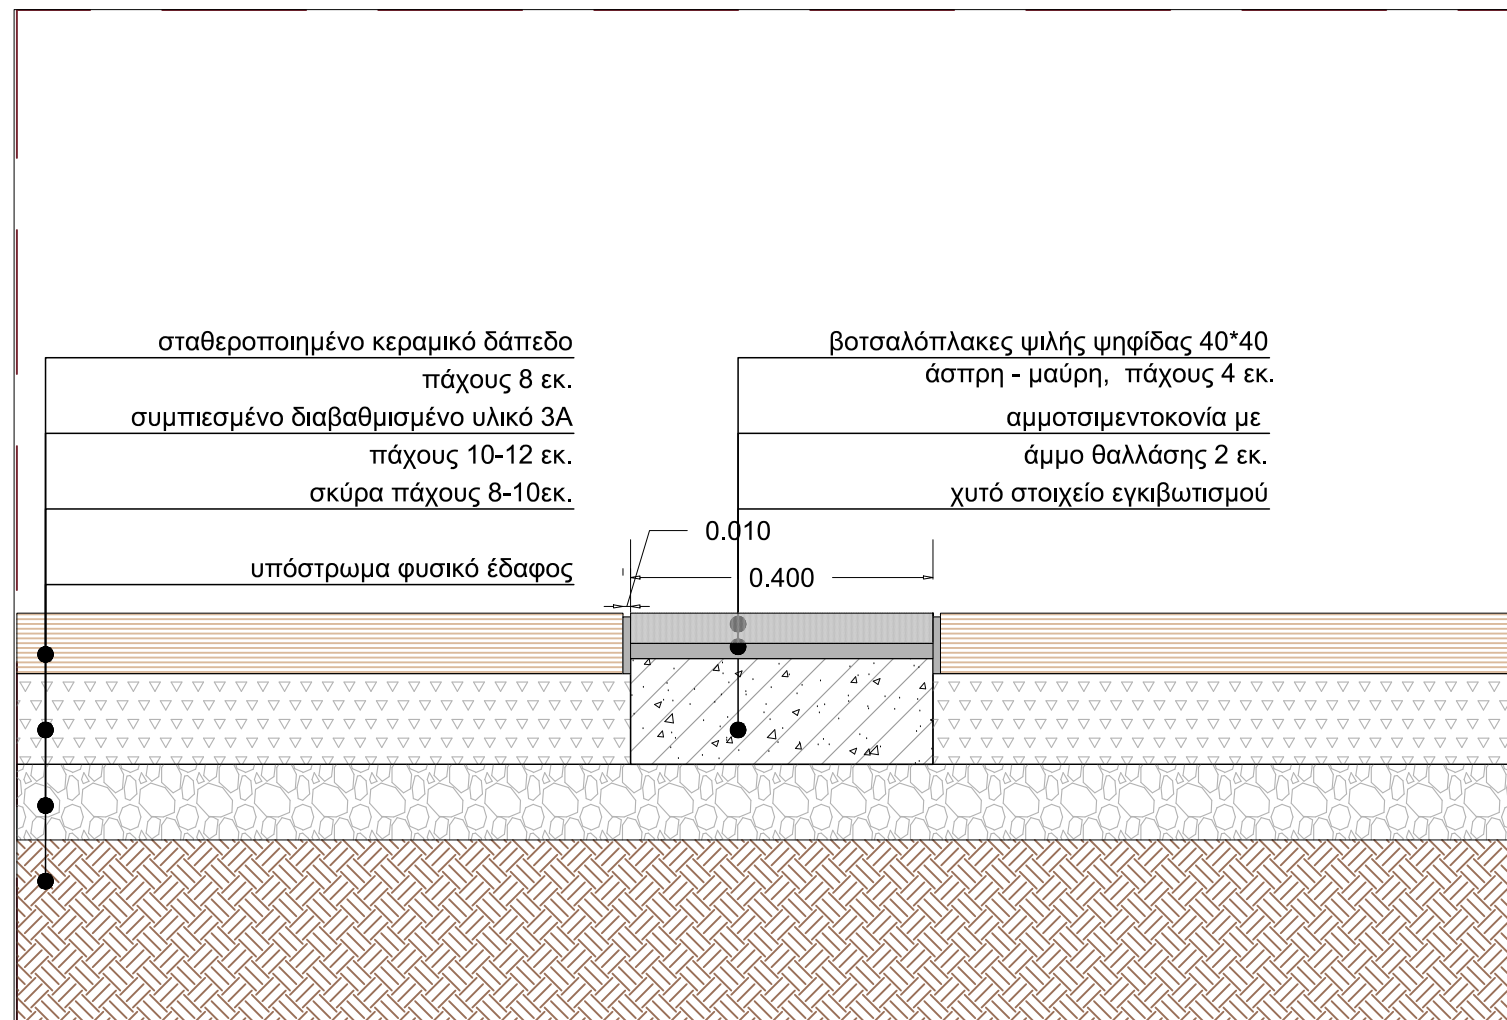

ΑΝΑΠΛΑΣΗ ΣΥΜΒΟΥΛΟΙ ΜΗΧΑΝΙΚΟΙ Α.Ε.
 ΤΕΧΝΙΚΕΣ ΜΕΛΕΤΕΣ ΑΡΧΙΤΕΚΤΟΝΩΝ ΚΑΙ ΜΗΧΑΝΙΚΩΝ
 ΜΕΤΣΟΒΟΥ 29 - 106 83 ΑΘΗΝΑ
 ΑΦΜ: 998476416 - ΔΟΥ: ΚΕΦΟΔΕ ΑΤΤΙΚΗΣ
 ΑΜΑΕ: 63305/01/Β/07/333 - ΑΜ ΤΕΕ 9496
 ΤΗΛ: 2108218119 - ΓΕΜΗ: 007590201000

ΑΝΑΘΕΤΩΝ:

ΔΗΜΟΣ ΗΡΩΪΚΗΣ ΝΗΣΟΥ ΨΑΡΩΝ

ΚΥΡΙΟΣ ΤΟΥ ΕΡΓΟΥ :

ΔΗΜΟΣ ΗΡΩΪΚΗΣ ΝΗΣΟΥ ΨΑΡΩΝ

ΤΙΤΛΟΣ ΕΡΓΟΥ:

**ΑΝΑΠΛΑΣΗ - ΕΞΩΡΑΪΣΜΟΣ "ΚΗΠΟΥ ΚΑΝΑΡΗ"
ΚΑΙ ΠΕΡΙΒΑΛΛΟΝΤΑ ΧΩΡΟΥ.**

ΜΕΛΕΤΗΤΗΣ:

ΑΝΑΠΛΑΣΗ ΣΥΜΒΟΥΛΟΙ ΜΗΧΑΝΙΚΟΙ Α.Ε.
 ΕΔΡΑ: ΑΘΗΝΑ, ΜΕΤΣΟΒΟΥ 29 - Τ.Κ. 10683
 ΤΗΛ.: 210 8822447 - FAX: 210 8822601
 e-mail: anaplasi@tee.gr

ΚΑΤΗΓΟΡΙΑ ΜΕΛΕΤΗΣ:

ΑΡΧΙΤΕΚΤΟΝΙΚΗ

ΣΤΑΔΙΟ:

ΕΦΑΡΜΟΓΗΣ

ΑΡ. ΣΧΕΔΙΟΥ:

ΕΦ.ΑΡΧ.113.5.0

ΚΛΙΜΑΚΑ:

1/10

ΗΜΕΡΟΜΗΝΙΑ:


ΙΟΥΝΙΟΣ 2025

ΘΕΜΑ ΣΧΕΔΙΟΥ:

**ΛΕΠΤΟΜΕΡΕΙΕΣ ΔΑΠΕΔΩΝ
ΛΕΠΤΟΜΕΡΕΙΑ Λ.Δ. 05**

ΑΝΑΘΕΩΡΗΣΕΙΣ

α/α	ημερομηνία	περιγραφή	έλεγχος
R0			

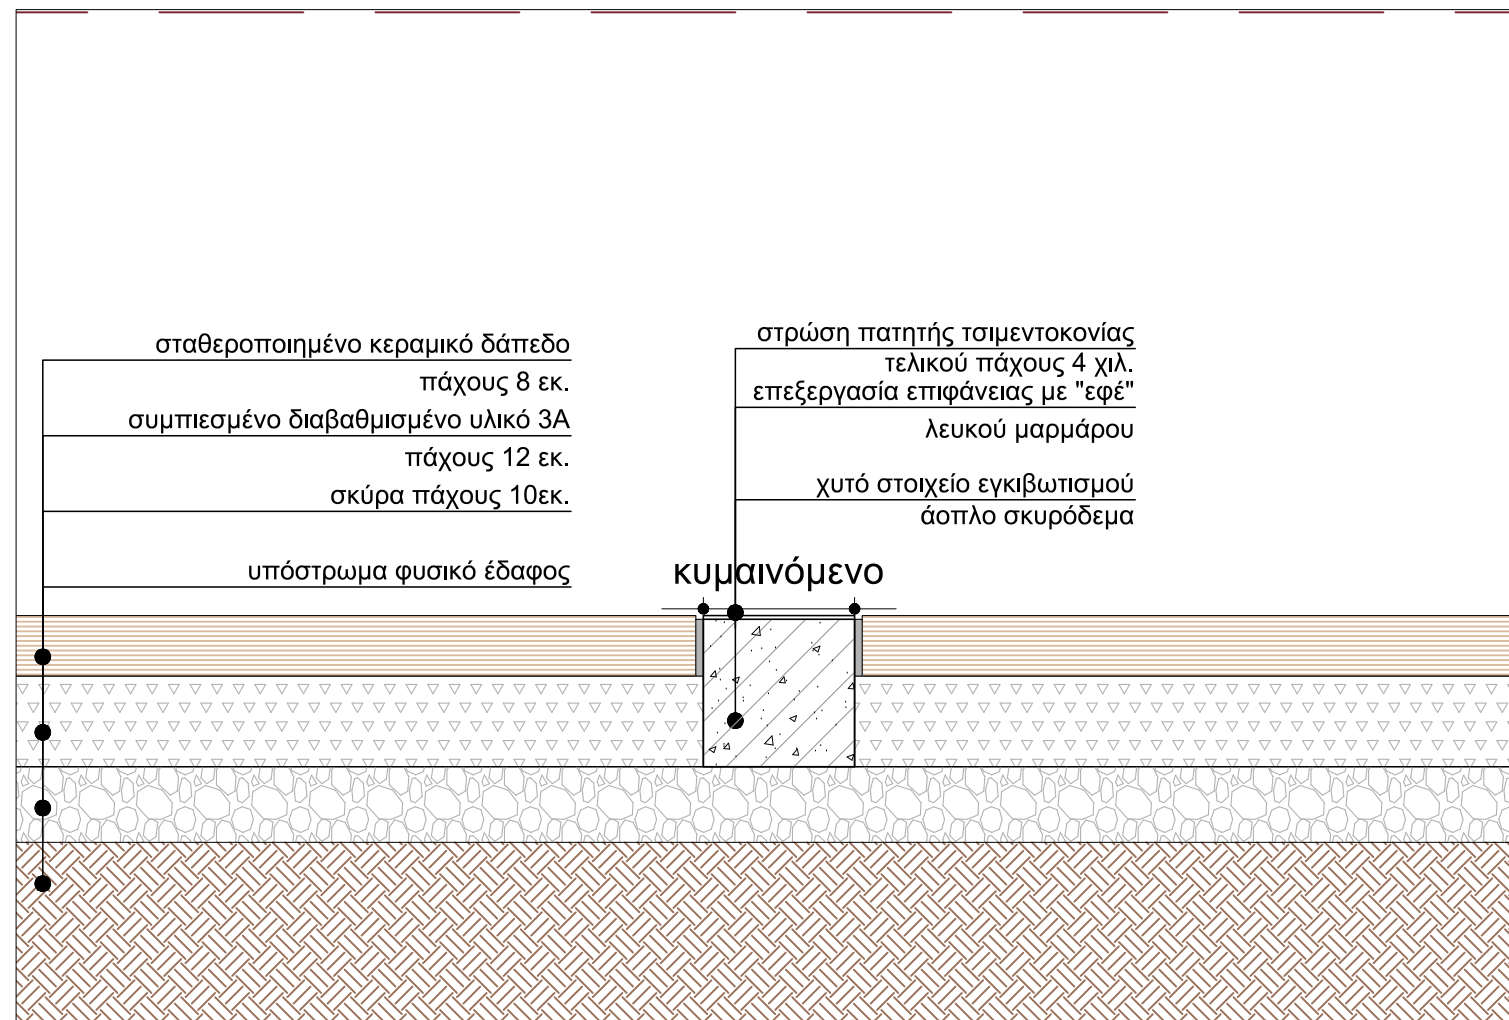

ΑΝΑΠΛΑΣΗ ΣΥΜΒΟΥΛΟΙ ΜΗΧΑΝΙΚΟΙ Α.Ε.
 ΤΕΧΝΙΚΕΣ ΜΕΛΕΤΕΣ ΑΡΧΙΤΕΚΤΟΝΩΝ ΚΑΙ ΜΗΧΑΝΙΚΩΝ
 ΜΕΤΣΟΒΟΥ 29 - 106 83 ΑΘΗΝΑ
 ΑΦΜ: 998476416 - ΔΟΥ: ΚΕΦΟΔΕ ΑΤΤΙΚΗΣ
 ΑΜΑΕ: 63305/01/Β/07/333 - ΑΜ ΤΕΕ 9496
 ΤΗΛ: 2108218119 - ΓΕΜΗ: 007590201000

ΑΝΑΘΕΤΩΝ:

ΔΗΜΟΣ ΗΡΩΪΚΗΣ ΝΗΣΟΥ ΨΑΡΩΝ

ΚΥΡΙΟΣ ΤΟΥ ΕΡΓΟΥ :

ΔΗΜΟΣ ΗΡΩΪΚΗΣ ΝΗΣΟΥ ΨΑΡΩΝ

ΤΙΤΛΟΣ ΕΡΓΟΥ:

ΑΝΑΠΛΑΣΗ - ΕΞΩΡΑΪΣΜΟΣ "ΚΗΠΟΥ ΚΑΝΑΡΗ"
 ΚΑΙ ΠΕΡΙΒΑΛΛΟΝΤΑ ΧΩΡΟΥ.

ΜΕΛΕΤΗΤΗΣ:

ΑΝΑΠΛΑΣΗ ΣΥΜΒΟΥΛΟΙ ΜΗΧΑΝΙΚΟΙ Α.Ε.
 ΕΔΡΑ: ΑΘΗΝΑ, ΜΕΤΣΟΒΟΥ 29 - Τ.Κ. 10683
 ΤΗΛ.: 210 8822447 - FAX: 210 8822601
 e-mail: anaplasi@tee.gr

ΚΑΤΗΓΟΡΙΑ ΜΕΛΕΤΗΣ:

ΑΡΧΙΤΕΚΤΟΝΙΚΗ

ΣΤΑΔΙΟ:

ΕΦΑΡΜΟΓΗΣ

ΑΡ. ΣΧΕΔΙΟΥ:

ΕΦ.ΑΡΧ.113.7.0

ΚΛΙΜΑΚΑ:

1/10

ΗΜΕΡΟΜΗΝΙΑ:


ΙΟΥΝΙΟΣ 2025

ΘΕΜΑ ΣΧΕΔΙΟΥ:

ΛΕΠΤΟΜΕΡΕΙΕΣ ΔΑΠΕΔΩΝ
 ΛΕΠΤΟΜΕΡΕΙΑ Λ.Δ. 07

ΑΝΑΘΕΩΡΗΣΕΙΣ

α/α	ημερομηνία	περιγραφή	έλεγχος
00			

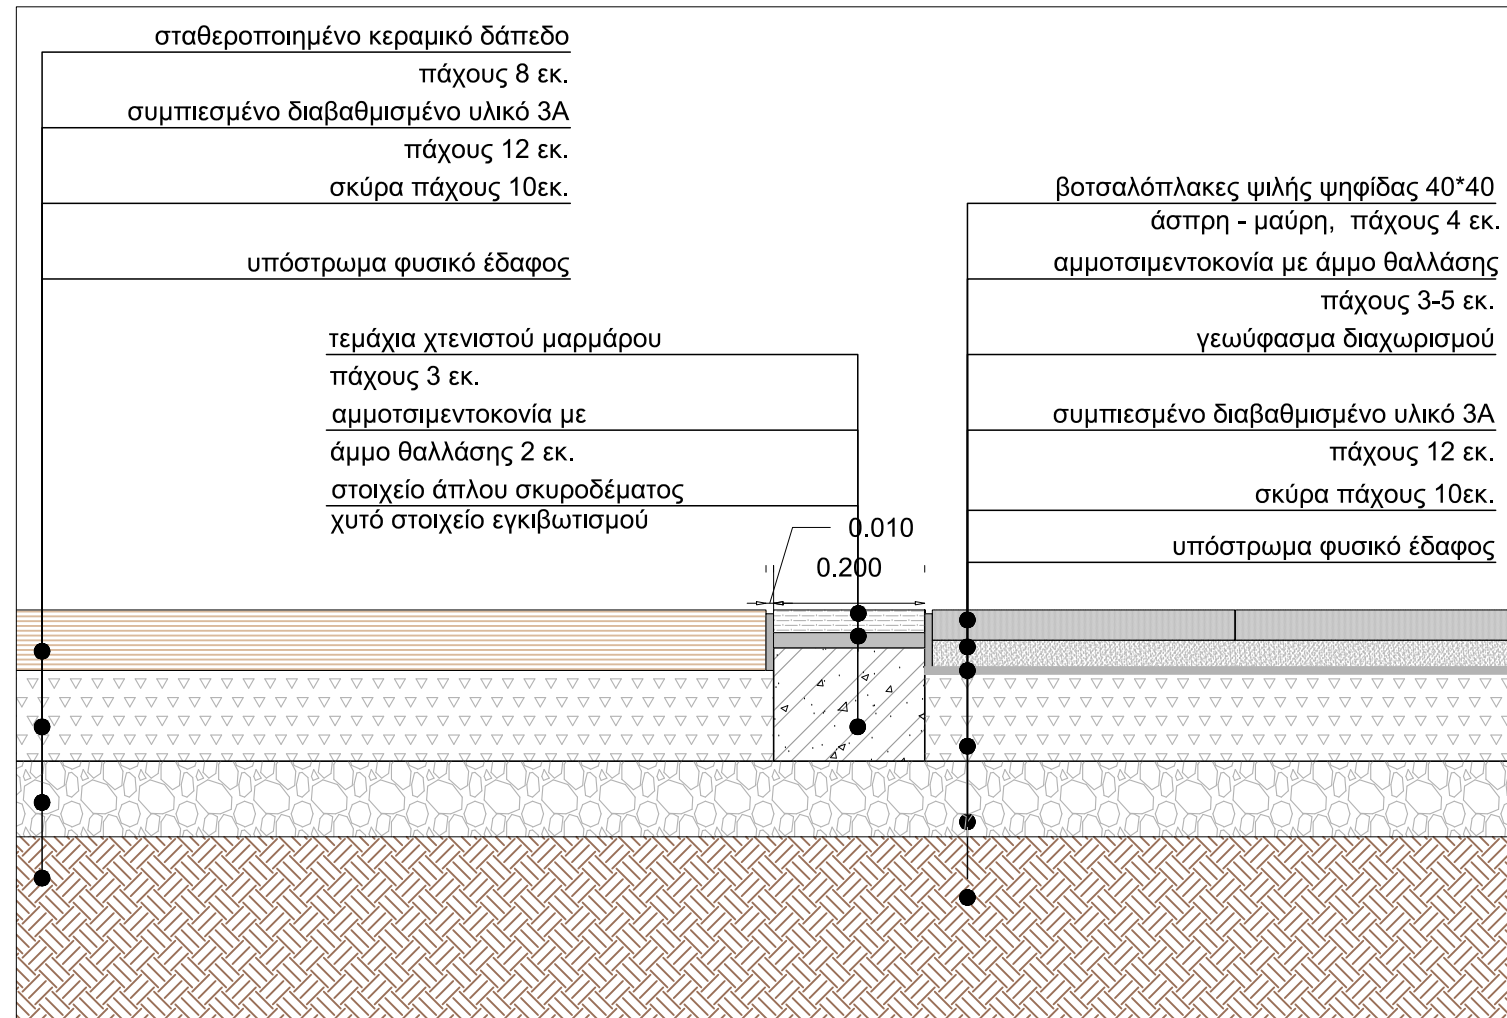

ΑΝΑΠΛΑΣΗ ΣΥΜΒΟΥΛΟΙ ΜΗΧΑΝΙΚΟΙ Α.Ε.
 ΤΕΧΝΙΚΕΣ ΜΕΛΕΤΕΣ ΑΡΧΙΤΕΚΤΟΝΩΝ ΚΑΙ ΜΗΧΑΝΙΚΩΝ
 ΜΕΤΣΟΒΟΥ 29 - 106 83 ΑΘΗΝΑ
 ΑΦΜ: 998476416 - ΔΟΥ: ΚΕΦΟΔΕ ΑΤΤΙΚΗΣ
 ΑΜΑΕ: 63305/01/Β/07/333 - ΑΜ ΤΕΕ 9496
 ΤΗΛ: 2108218119 - ΓΕΜΗ: 007590201000

ΑΝΑΘΕΤΩΝ:

ΔΗΜΟΣ ΗΡΩΪΚΗΣ ΝΗΣΟΥ ΨΑΡΩΝ

ΚΥΡΙΟΣ ΤΟΥ ΕΡΓΟΥ :

ΔΗΜΟΣ ΗΡΩΪΚΗΣ ΝΗΣΟΥ ΨΑΡΩΝ

ΤΙΤΛΟΣ ΕΡΓΟΥ:

**ΑΝΑΠΛΑΣΗ - ΕΞΩΡΑΪΣΜΟΣ "ΚΗΠΟΥ ΚΑΝΑΡΗ"
ΚΑΙ ΠΕΡΙΒΑΛΛΟΝΤΑ ΧΩΡΟΥ.**

ΜΕΛΕΤΗΤΗΣ:

ΑΝΑΠΛΑΣΗ ΣΥΜΒΟΥΛΟΙ ΜΗΧΑΝΙΚΟΙ Α.Ε.
 ΕΔΡΑ: ΑΘΗΝΑ, ΜΕΤΣΟΒΟΥ 29 - Τ.Κ. 10683
 ΤΗΛ.: 210 8822447 - FAX: 210 8822601
 e-mail: anaplasi@tee.gr

ΚΑΤΗΓΟΡΙΑ ΜΕΛΕΤΗΣ:

ΑΡΧΙΤΕΚΤΟΝΙΚΗ

ΣΤΑΔΙΟ:

ΕΦΑΡΜΟΓΗΣ

ΑΡ. ΣΧΕΔΙΟΥ:

ΕΦ.ΑΡΧ.113.8.0

ΚΛΙΜΑΚΑ:

1/10

ΗΜΕΡΟΜΗΝΙΑ:


ΙΟΥΝΙΟΣ 2025

ΘΕΜΑ ΣΧΕΔΙΟΥ:

**ΛΕΠΤΟΜΕΡΕΙΕΣ ΔΑΠΕΔΩΝ
ΛΕΠΤΟΜΕΡΕΙΑ Λ.Δ. 08**

ΑΝΑΘΕΩΡΗΣΕΙΣ

α/α	ημερομηνία	περιγραφή	έλεγχος
R0			

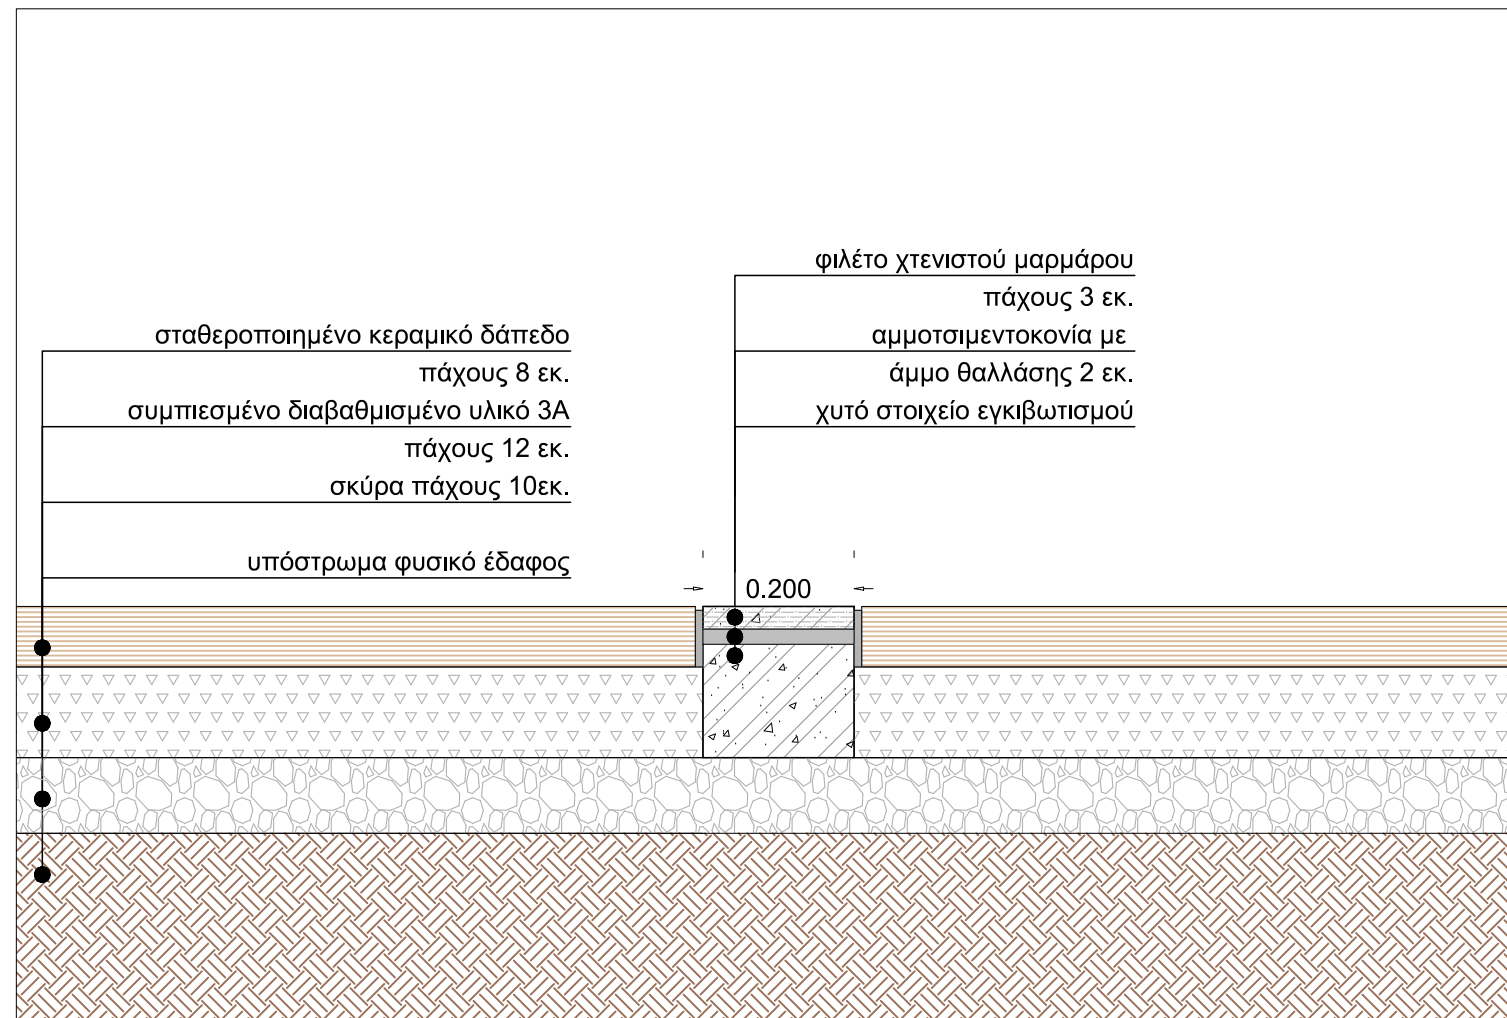

ΑΝΑΠΛΑΣΗ ΣΥΜΒΟΥΛΟΙ ΜΗΧΑΝΙΚΟΙ Α.Ε.
 ΤΕΧΝΙΚΕΣ ΜΕΛΕΤΕΣ ΑΡΧΙΤΕΚΤΟΝΩΝ ΚΑΙ ΜΗΧΑΝΙΚΩΝ
 ΜΕΤΣΟΒΟΥ 29 - 106 83 ΑΘΗΝΑ
 ΑΦΜ: 998476416 - ΔΟΥ: ΚΕΦΟΔΕ ΑΤΤΙΚΗΣ
 ΑΜΑΕ: 63305/01/Β/07/333 - ΑΜ ΤΕΕ 9496
 ΤΗΛ: 2108218119 - ΓΕΜΗ: 007590201000

ΑΝΑΘΕΤΩΝ:

ΔΗΜΟΣ ΗΡΩΪΚΗΣ ΝΗΣΟΥ ΨΑΡΩΝ

ΚΥΡΙΟΣ ΤΟΥ ΕΡΓΟΥ :

ΔΗΜΟΣ ΗΡΩΪΚΗΣ ΝΗΣΟΥ ΨΑΡΩΝ

ΤΙΤΛΟΣ ΕΡΓΟΥ:

**ΑΝΑΠΛΑΣΗ - ΕΞΩΡΑΪΣΜΟΣ "ΚΗΠΟΥ ΚΑΝΑΡΗ"
ΚΑΙ ΠΕΡΙΒΑΛΛΟΝΤΑ ΧΩΡΟΥ.**

ΜΕΛΕΤΗΤΗΣ:


ΑΝΑΠΛΑΣΗ ΣΥΜΒΟΥΛΟΙ ΜΗΧΑΝΙΚΟΙ Α.Ε.
 ΕΔΡΑ: ΑΘΗΝΑ, ΜΕΤΣΟΒΟΥ 29 - Τ.Κ. 10683
 ΤΗΛ.: 210 8822447 - FAX: 210 8822601
 e-mail: anaplasi@tee.gr

ΚΑΤΗΓΟΡΙΑ ΜΕΛΕΤΗΣ:

ΑΡΧΙΤΕΚΤΟΝΙΚΗ

ΣΤΑΔΙΟ:

ΕΦΑΡΜΟΓΗΣ

ΑΡ. ΣΧΕΔΙΟΥ:

ΕΦ.ΑΡΧ.113.9.0

ΚΛΙΜΑΚΑ:

1/10

ΗΜΕΡΟΜΗΝΙΑ:


ΙΟΥΝΙΟΣ 2025

ΘΕΜΑ ΣΧΕΔΙΟΥ:


**ΛΕΠΤΟΜΕΡΕΙΕΣ ΔΑΠΕΔΩΝ
ΛΕΠΤΟΜΕΡΕΙΑ Λ.Δ. 09**

ΑΝΑΘΕΩΡΗΣΕΙΣ

α/α	ημερομηνία	περιγραφή	έλεγχος
00			

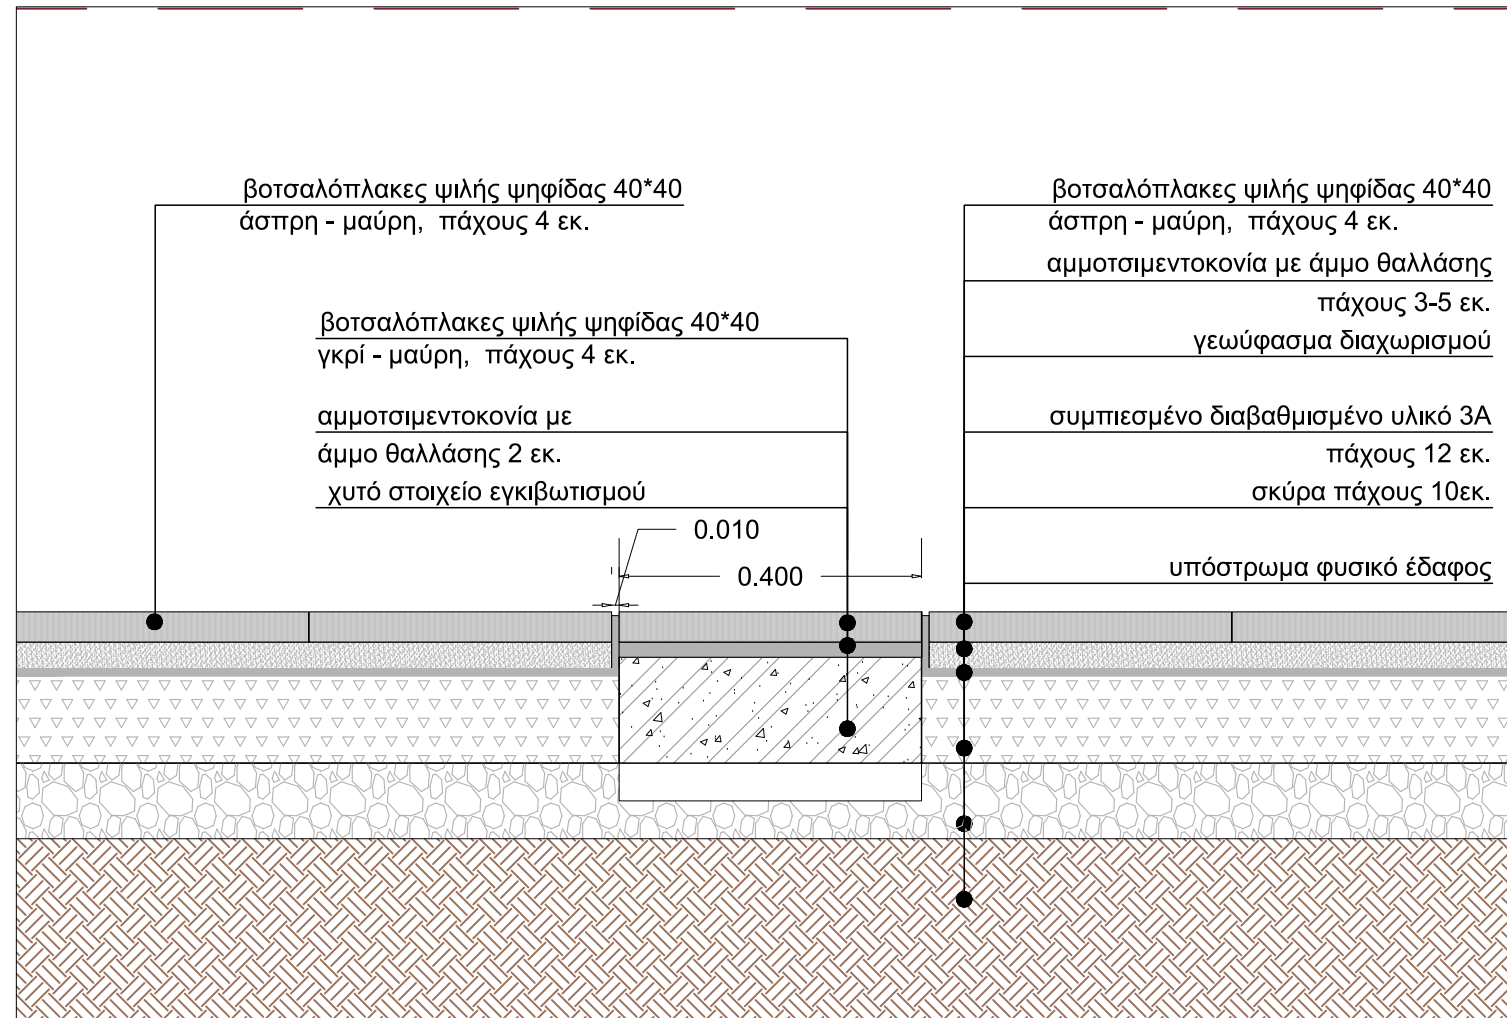

ΑΝΑΠΛΑΣΗ ΣΥΜΒΟΥΛΟΙ ΜΗΧΑΝΙΚΟΙ Α.Ε.
 ΤΕΧΝΙΚΕΣ ΜΕΛΕΤΕΣ ΑΡΧΙΤΕΚΤΟΝΩΝ ΚΑΙ ΜΗΧΑΝΙΚΩΝ
 ΜΕΤΣΟΒΟΥ 29 - 106 83 ΑΘΗΝΑ
 ΑΦΜ: 998476416 ΔΟΥ: ΚΕΦΟΔΕ ΑΤΤΙΚΗΣ
 ΑΜΑΕ: 63305/01/Β/07/333 ΑΜ ΤΕΕ 9496
 ΤΗΛ: 2108218119 - ΓΕΜΗ: 007590201000

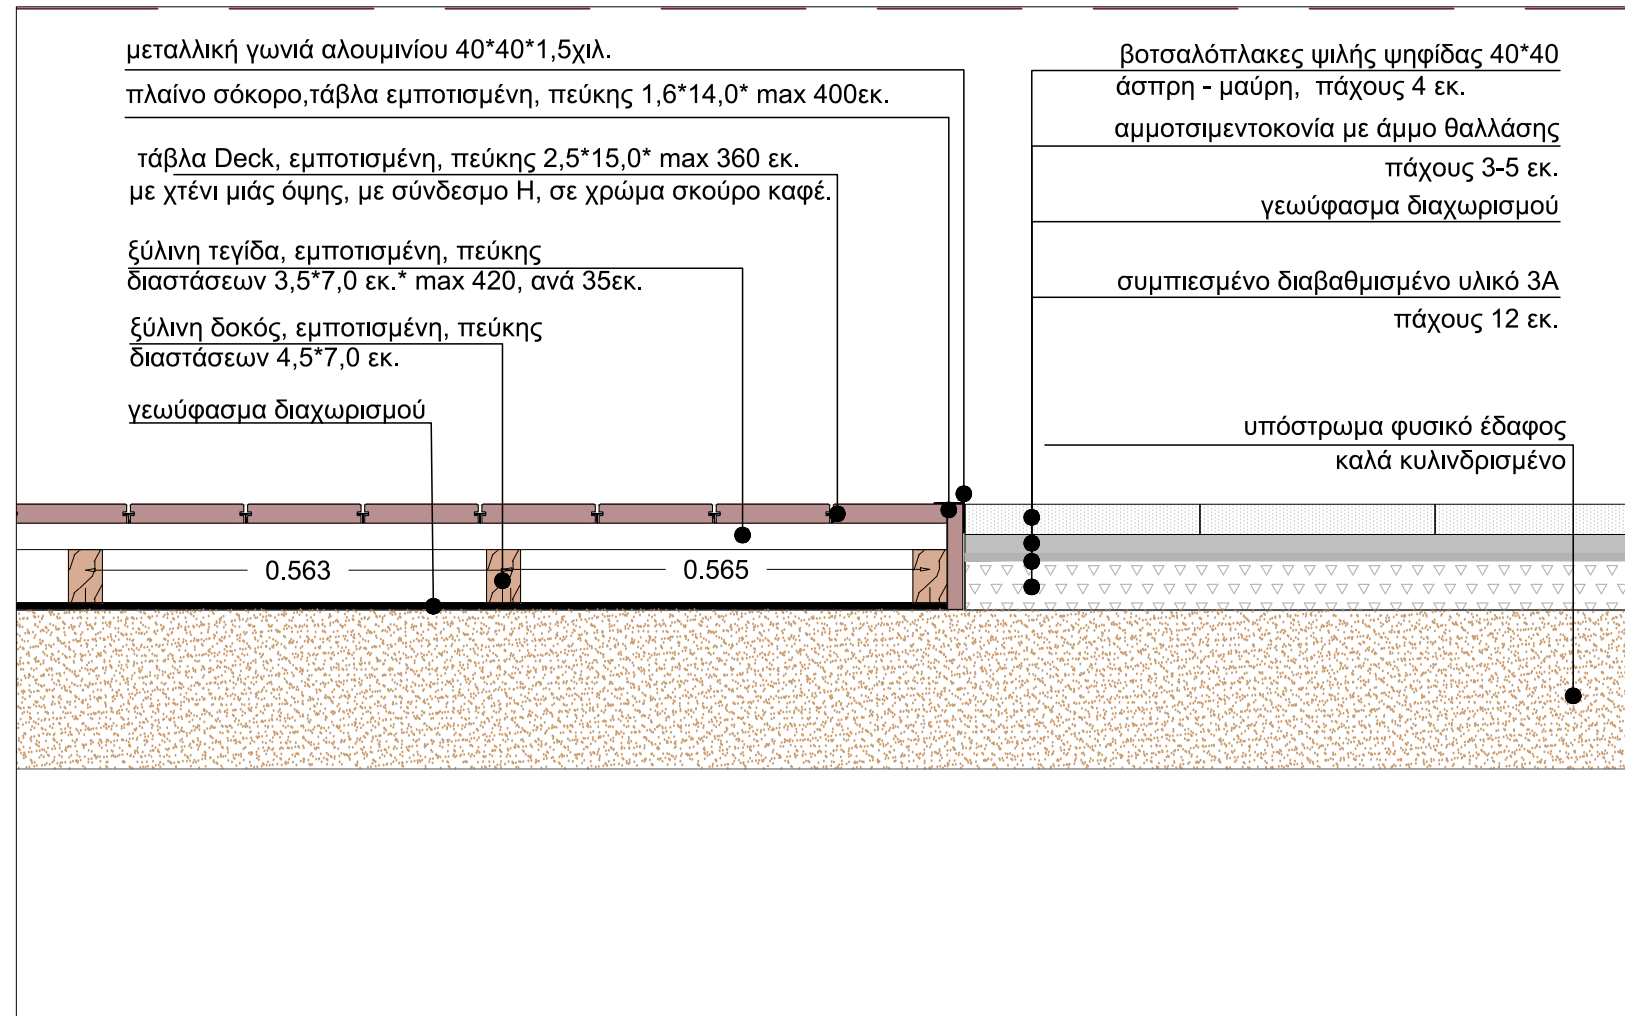

ΑΝΑΘΕΤΩΝ:

ΔΗΜΟΣ ΗΡΩΪΚΗΣ ΝΗΣΟΥ ΨΑΡΩΝ

ΚΥΡΙΟΣ ΤΟΥ ΕΡΓΟΥ :

ΔΗΜΟΣ ΗΡΩΪΚΗΣ ΝΗΣΟΥ ΨΑΡΩΝ

ΤΙΤΛΟΣ ΕΡΓΟΥ:

ΑΝΑΠΛΑΣΗ - ΕΞΩΡΑΪΣΜΟΣ "ΚΗΠΟΥ ΚΑΝΑΡΗ"
 ΚΑΙ ΠΕΡΙΒΑΛΛΟΝΤΑ ΧΩΡΟΥ.

ΜΕΛΕΤΗΤΗΣ:

ΑΝΑΠΛΑΣΗ ΣΥΜΒΟΥΛΟΙ ΜΗΧΑΝΙΚΟΙ Α.Ε.
 ΕΔΡΑ: ΑΘΗΝΑ, ΜΕΤΣΟΒΟΥ 29 - Τ.Κ. 10683
 ΤΗΛ.: 210 8822447 - FAX: 210 8822601
 e-mail: anaplasi@tee.gr

ΚΑΤΗΓΟΡΙΑ ΜΕΛΕΤΗΣ:
 ΑΡΧΙΤΕΚΤΟΝΙΚΗ

ΣΤΑΔΙΟ:
 ΕΦΑΡΜΟΓΗΣ

ΑΡ. ΣΧΕΔΙΟΥ:

ΕΦ.ΑΡΧ.113.10.0

ΚΛΙΜΑΚΑ:
 1/10

ΗΜΕΡΟΜΗΝΙΑ:
 ΙΟΥΝΙΟΣ 2025

ΘΕΜΑ ΣΧΕΔΙΟΥ:

ΛΕΠΤΟΜΕΡΕΙΕΣ ΔΑΠΕΔΩΝ
 ΛΕΠΤΟΜΕΡΕΙΑ Λ.Δ. 10

ΑΝΑΘΕΩΡΗΣΕΙΣ

α/α	ημερομηνία	περιγραφή	έλεγχος
RO			

ΑΝΑΠΛΑΣΗ ΣΥΜΒΟΥΛΟΙ ΜΗΧΑΝΙΚΟΙ Α.Ε.
 ΤΕΧΝΙΚΕΣ ΜΕΛΕΤΕΣ ΑΡΧΙΤΕΚΤΟΝΩΝ ΚΑΙ ΜΗΧΑΝΙΚΩΝ
 ΜΕΤΣΟΒΟΥ 29 - Τ.Κ. 106 83 ΑΘΗΝΑ
 ΑΦΜ: 998476416 ΔΟΥ: ΚΕΦΟΔΕ ΑΤΤΙΚΗΣ
 ΑΜΑΕ: 63305/01/Β/07/333 ΑΜ ΤΕΕ 9496
 ΤΗΛ: 2108218119 - ΓΕΜΗ: 007590201000

ΑΝΑΘΕΤΩΝ:

ΔΗΜΟΣ ΗΡΩΪΚΗΣ ΝΗΣΟΥ ΨΑΡΩΝ

ΚΥΡΙΟΣ ΤΟΥ ΕΡΓΟΥ :

ΔΗΜΟΣ ΗΡΩΪΚΗΣ ΝΗΣΟΥ ΨΑΡΩΝ

ΤΙΤΛΟΣ ΕΡΓΟΥ:

**ΑΝΑΠΛΑΣΗ - ΕΞΩΡΑΪΣΜΟΣ "ΚΗΠΟΥ ΚΑΝΑΡΗ"
ΚΑΙ ΠΕΡΙΒΑΛΛΟΝΤΑ ΧΩΡΟΥ.**

ΜΕΛΕΤΗΤΗΣ:


ΑΝΑΠΛΑΣΗ ΣΥΜΒΟΥΛΟΙ ΜΗΧΑΝΙΚΟΙ Α.Ε.
 ΕΔΡΑ: ΑΘΗΝΑ, ΜΕΤΣΟΒΟΥ 29 - Τ.Κ. 10683
 ΤΗΛ.: 210 8822447 - FAX: 210 8822601
 e-mail: anaplasi@tee.gr

ΚΑΤΗΓΟΡΙΑ ΜΕΛΕΤΗΣ:

ΑΡΧΙΤΕΚΤΟΝΙΚΗ

ΣΤΑΔΙΟ:

ΕΦΑΡΜΟΓΗΣ

ΑΡ. ΣΧΕΔΙΟΥ:

ΕΦ.ΑΡΧ.113.11.0

ΚΛΙΜΑΚΑ:

1/10

ΗΜΕΡΟΜΗΝΙΑ:


ΙΟΥΝΙΟΣ 2025

ΘΕΜΑ ΣΧΕΔΙΟΥ:

**ΛΕΠΤΟΜΕΡΕΙΕΣ ΔΑΠΕΔΩΝ
ΛΕΠΤΟΜΕΡΕΙΑ Λ.Δ. 11**

ΑΝΑΘΕΩΡΗΣΕΙΣ

α/α	ημερομηνία	περιγραφή	έλεγχος
R0			

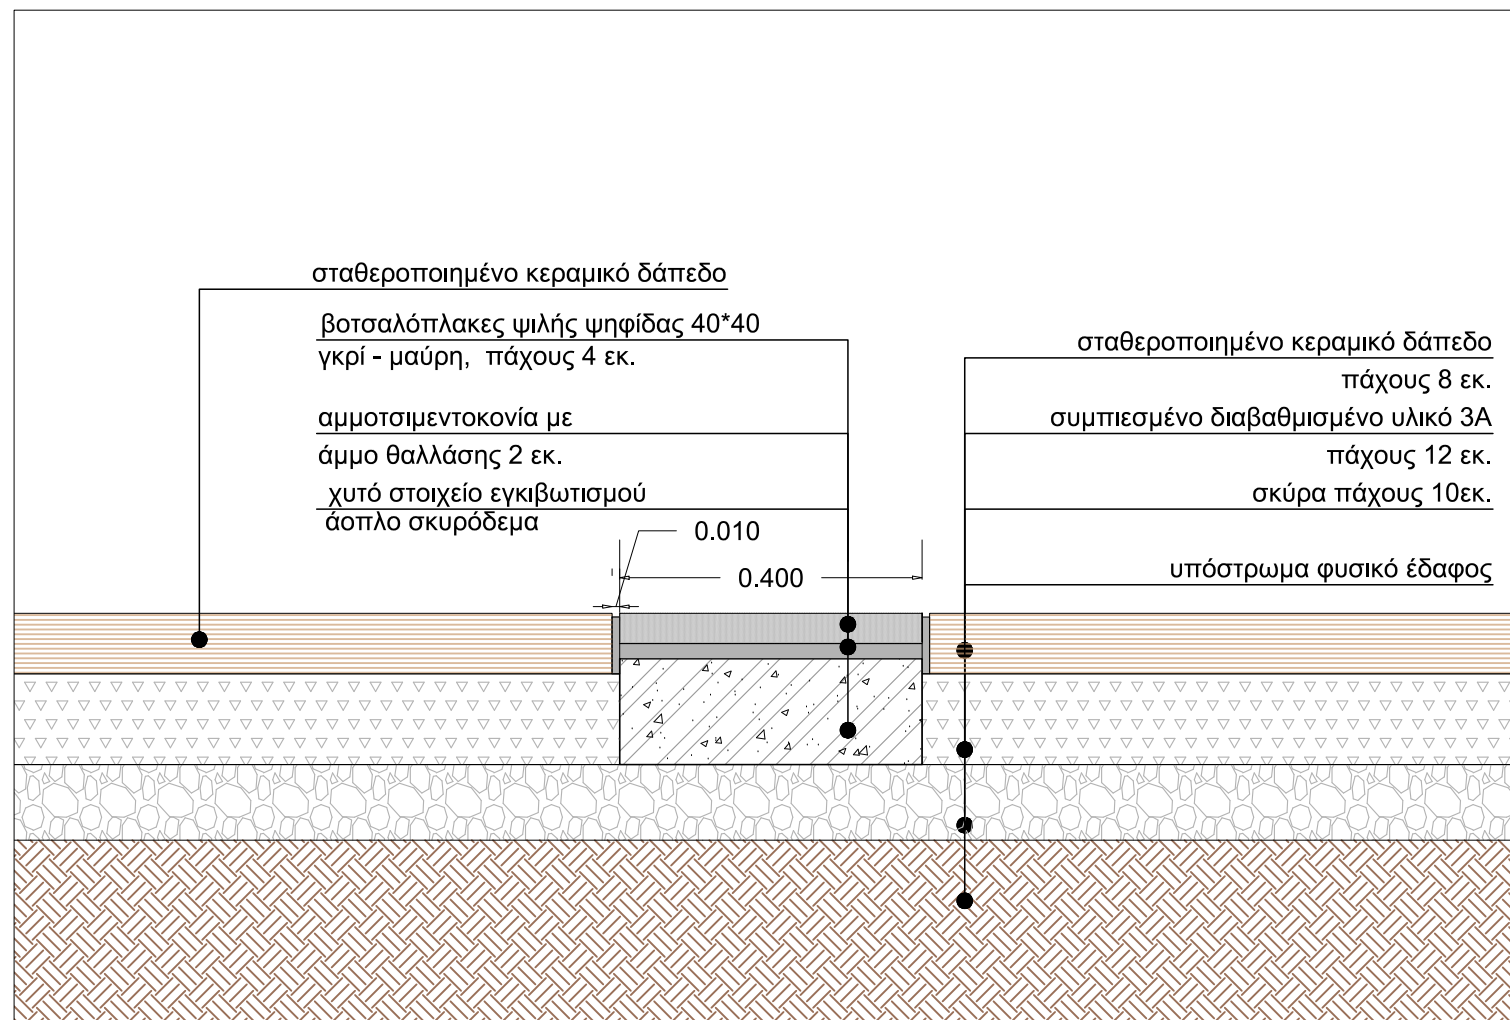

ΑΝΑΠΛΑΣΗ ΣΥΜΒΟΥΛΟΙ ΜΗΧΑΝΙΚΟΙ Α.Ε.
 ΤΕΧΝΙΚΕΣ ΜΕΛΕΤΕΣ ΑΡΧΙΤΕΚΤΟΝΩΝ ΚΑΙ ΜΗΧΑΝΙΚΩΝ
 ΜΕΤΣΟΒΟΥ 29 - 106 83 ΑΘΗΝΑ
 ΑΦΜ: 998476416 ΔΟΥ: ΚΕΦΟΔΕ ΑΤΤΙΚΗΣ
 ΑΜΑΕ: 63305/01/Β/07/333 ΑΜ ΤΕΕ 9496
 ΤΗΛ: 2108218119 - ΓΕΜΗ: 007590201000

ΑΝΑΘΕΤΩΝ:

ΔΗΜΟΣ ΗΡΩΪΚΗΣ ΝΗΣΟΥ ΨΑΡΩΝ

ΚΥΡΙΟΣ ΤΟΥ ΕΡΓΟΥ :

ΔΗΜΟΣ ΗΡΩΪΚΗΣ ΝΗΣΟΥ ΨΑΡΩΝ

ΤΙΤΛΟΣ ΕΡΓΟΥ:

**ΑΝΑΠΛΑΣΗ - ΕΞΩΡΑΪΣΜΟΣ "ΚΗΠΟΥ ΚΑΝΑΡΗ"
ΚΑΙ ΠΕΡΙΒΑΛΛΟΝΤΑ ΧΩΡΟΥ.**

ΜΕΛΕΤΗΤΗΣ:

ΑΝΑΠΛΑΣΗ ΣΥΜΒΟΥΛΟΙ ΜΗΧΑΝΙΚΟΙ Α.Ε.
 ΕΔΡΑ: ΑΘΗΝΑ, ΜΕΤΣΟΒΟΥ 29 - Τ.Κ. 10683
 ΤΗΛ.: 210 8822447 - FAX: 210 8822601
 e-mail: anaplasi@tee.gr

ΚΑΤΗΓΟΡΙΑ ΜΕΛΕΤΗΣ:
ΑΡΧΙΤΕΚΤΟΝΙΚΗ

ΣΤΑΔΙΟ:
ΕΦΑΡΜΟΓΗΣ

ΑΡ. ΣΧΕΔΙΟΥ:

ΕΦ.ΑΡΧ.113.12.0

ΚΛΙΜΑΚΑ:
1/10

ΗΜΕΡΟΜΗΝΙΑ:
ΙΟΥΝΙΟΣ 2025

ΘΕΜΑ ΣΧΕΔΙΟΥ:

**ΛΕΠΤΟΜΕΡΕΙΕΣ ΔΑΠΕΔΩΝ
ΛΕΠΤΟΜΕΡΕΙΑ Λ.Δ. 12**

ΑΝΑΘΕΩΡΗΣΕΙΣ

α/α	ημερομηνία	περιγραφή	έλεγχος
R0			

