




ΠΙΛΑΡ 1

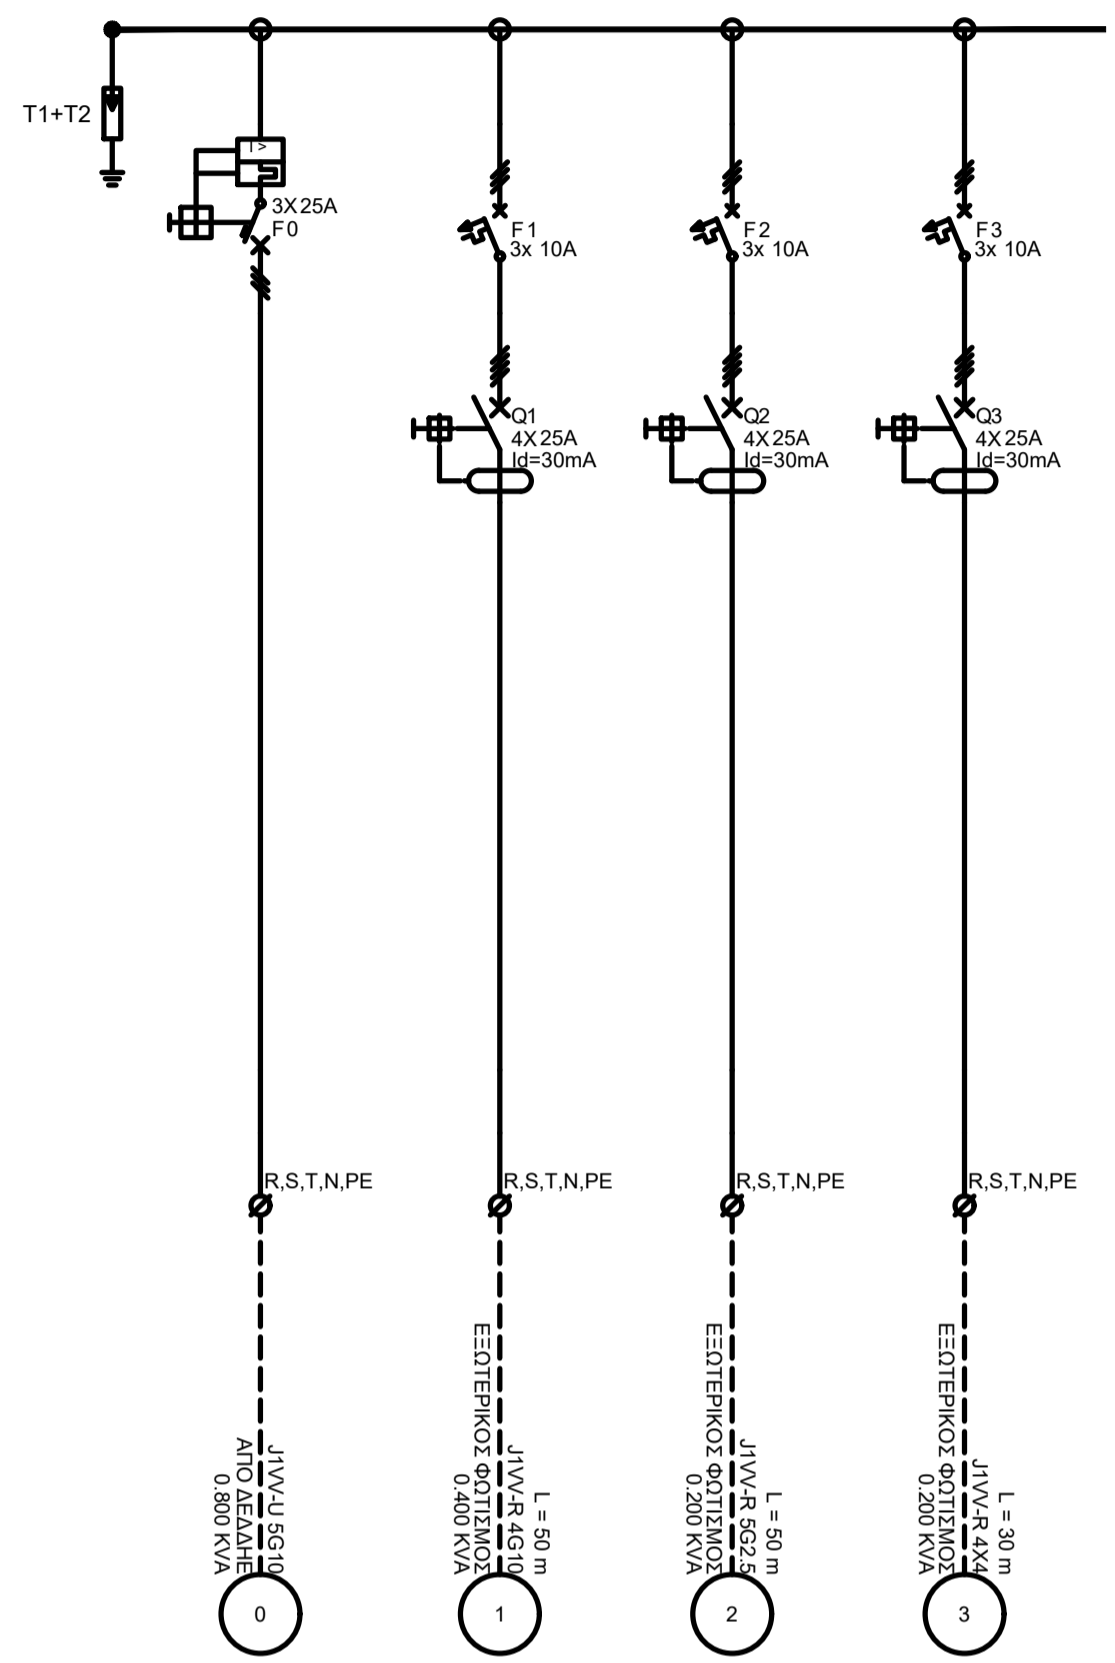

ΠΙΛΑΡ 2

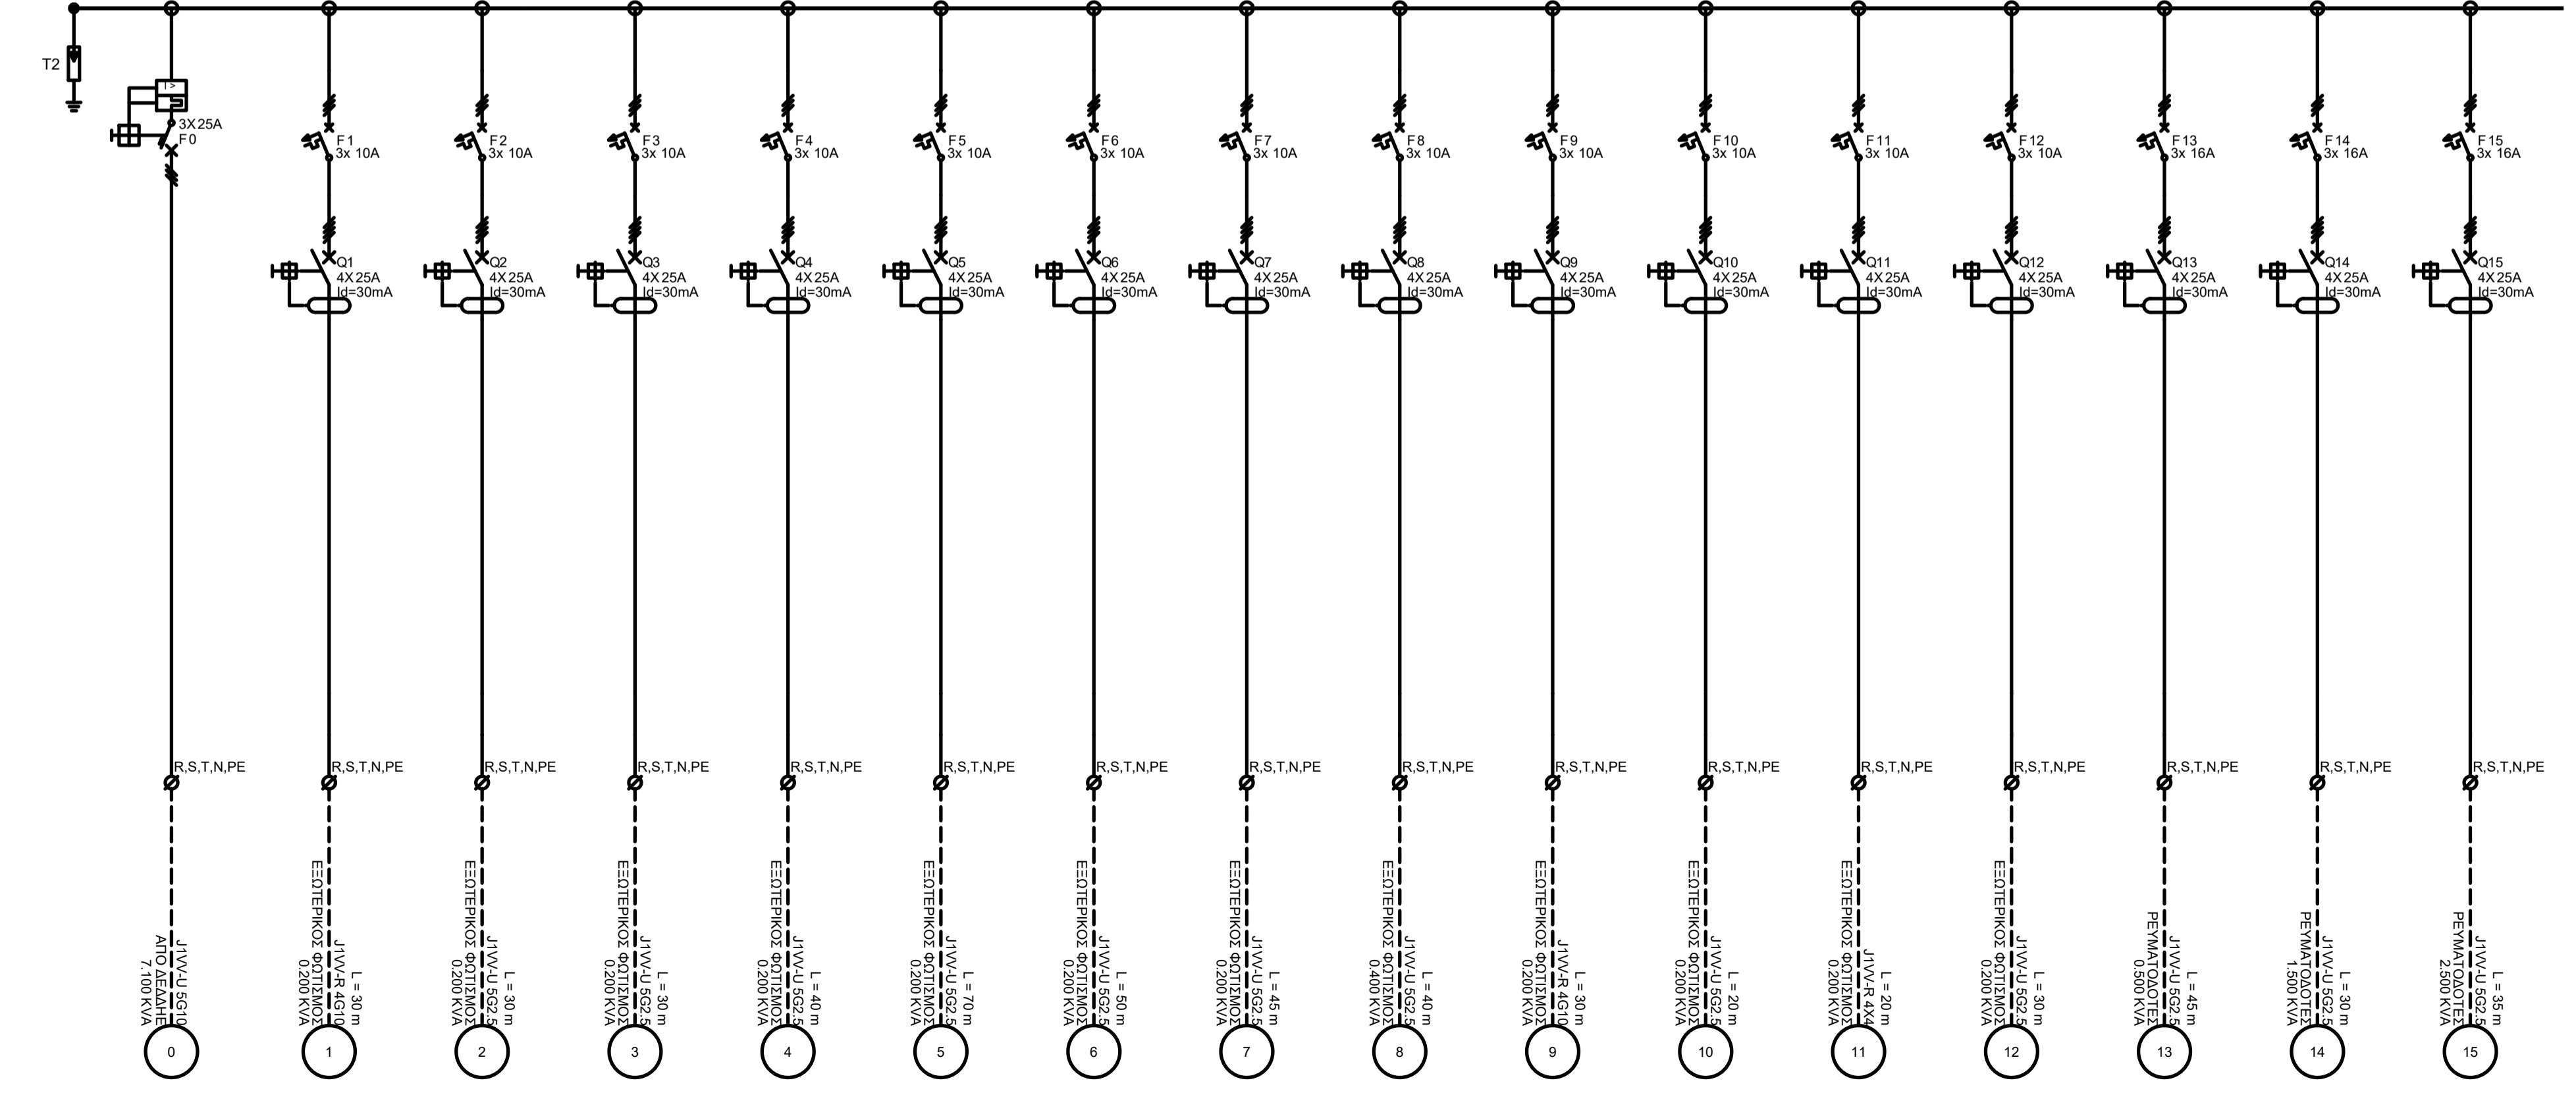

ΥΠΟΜΝΗΜΑ ΣΥΜΒΟΛΩΝ

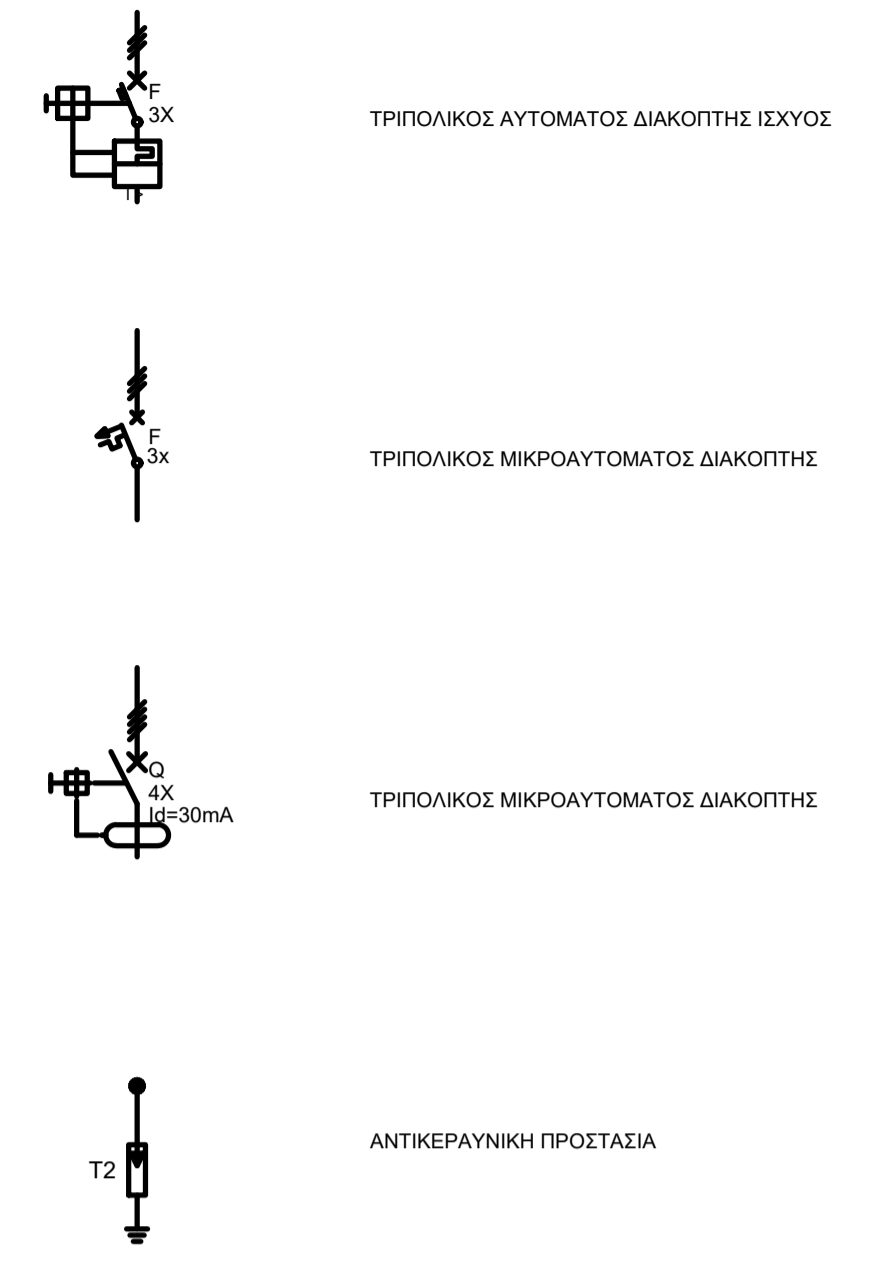

ΑΝΑΘΕΡΧΗ	ΗΜΝΙΑ	ΠΕΡΙΓΡΑΦΗ	ΜΕΛΕΤΗ	ΣΧΕΔΙΑΣΗ	ΕΛΕΓΧΟΣ	ΘΕΩΡΗ
ΚΥΡΙΟΣ ΤΟΥ ΕΡΓΟΥ-ΑΝΑΘΕΤΩΝ : <b>ΔΗΜΟΣ ΗΡΩΙΚΗΣ ΝΗΣΟΥ ΨΑΡΩΝ</b>						
ΕΡΓΟ : <b>Ανάπλαση - Εξωραϊσμός "Κήπου Κανάρη" και περιβάλλοντα χώρου</b>						
ΜΕΛΕΤΗ : <b>ΗΛΕΚΤΡΟΜΗΧΑΝΟΛΟΓΙΚΗ</b>		ΣΤΑΔΙΟ : <b>ΕΦΑΡΜΟΓΗ</b>		ΗΜΕΡΟΜΗΝΙΑ : <b>ΙΟΥΝΙΟΣ 2025</b>		
ΘΕΜΑ ΣΧΕΔΙΟΥ : <b>ΗΛΕΚΤΡΙΚΑ - ΜΟΝΟΓΡΑΜΜΙΚΑ ΔΙΑΓΡΑΜΜΑΤΑ ΗΛΕΚΤΡΙΚΩΝ ΠΙΝΑΚΩΝ</b>				ΑΡΙΘΜΟΣ ΣΧΕΔΙΟΥ <b>ΕΦ.ΗΜ.ΗΛ.02</b>		
				ΚΑΙΜΑΚΑ :		Α/Α ΦΥΛΛΟΥ
ΜΕΛΕΤΗΤΗΣ: <b>ΑΝΑΠΛΑΣΗ</b> ΣΥΜΒΟΥΛΟΙ ΜΗΧΑΝΙΚΟΙ Α.Ε. ΕΣΡΑ: ΑΘΗΝΑ, ΜΕΤΣΟΒΟΥ 29 - Τ.Κ. 10663 ΤΗΛ: 210 8822447 - FAX: 210 8822901 e-mail: anaplasti@tee.gr						
ΣΦΡΑΓΙΔΕΣ - ΥΠΟΓΡΑΦΕΣ :						
ΕΛΕΓΧΟΣ		ΘΕΩΡΗΣΗ		ΕΓΚΡΙΣΗ		
ΗΜ/ΝΙΑ:		ΗΜ/ΝΙΑ:		ΗΜ/ΝΙΑ:		