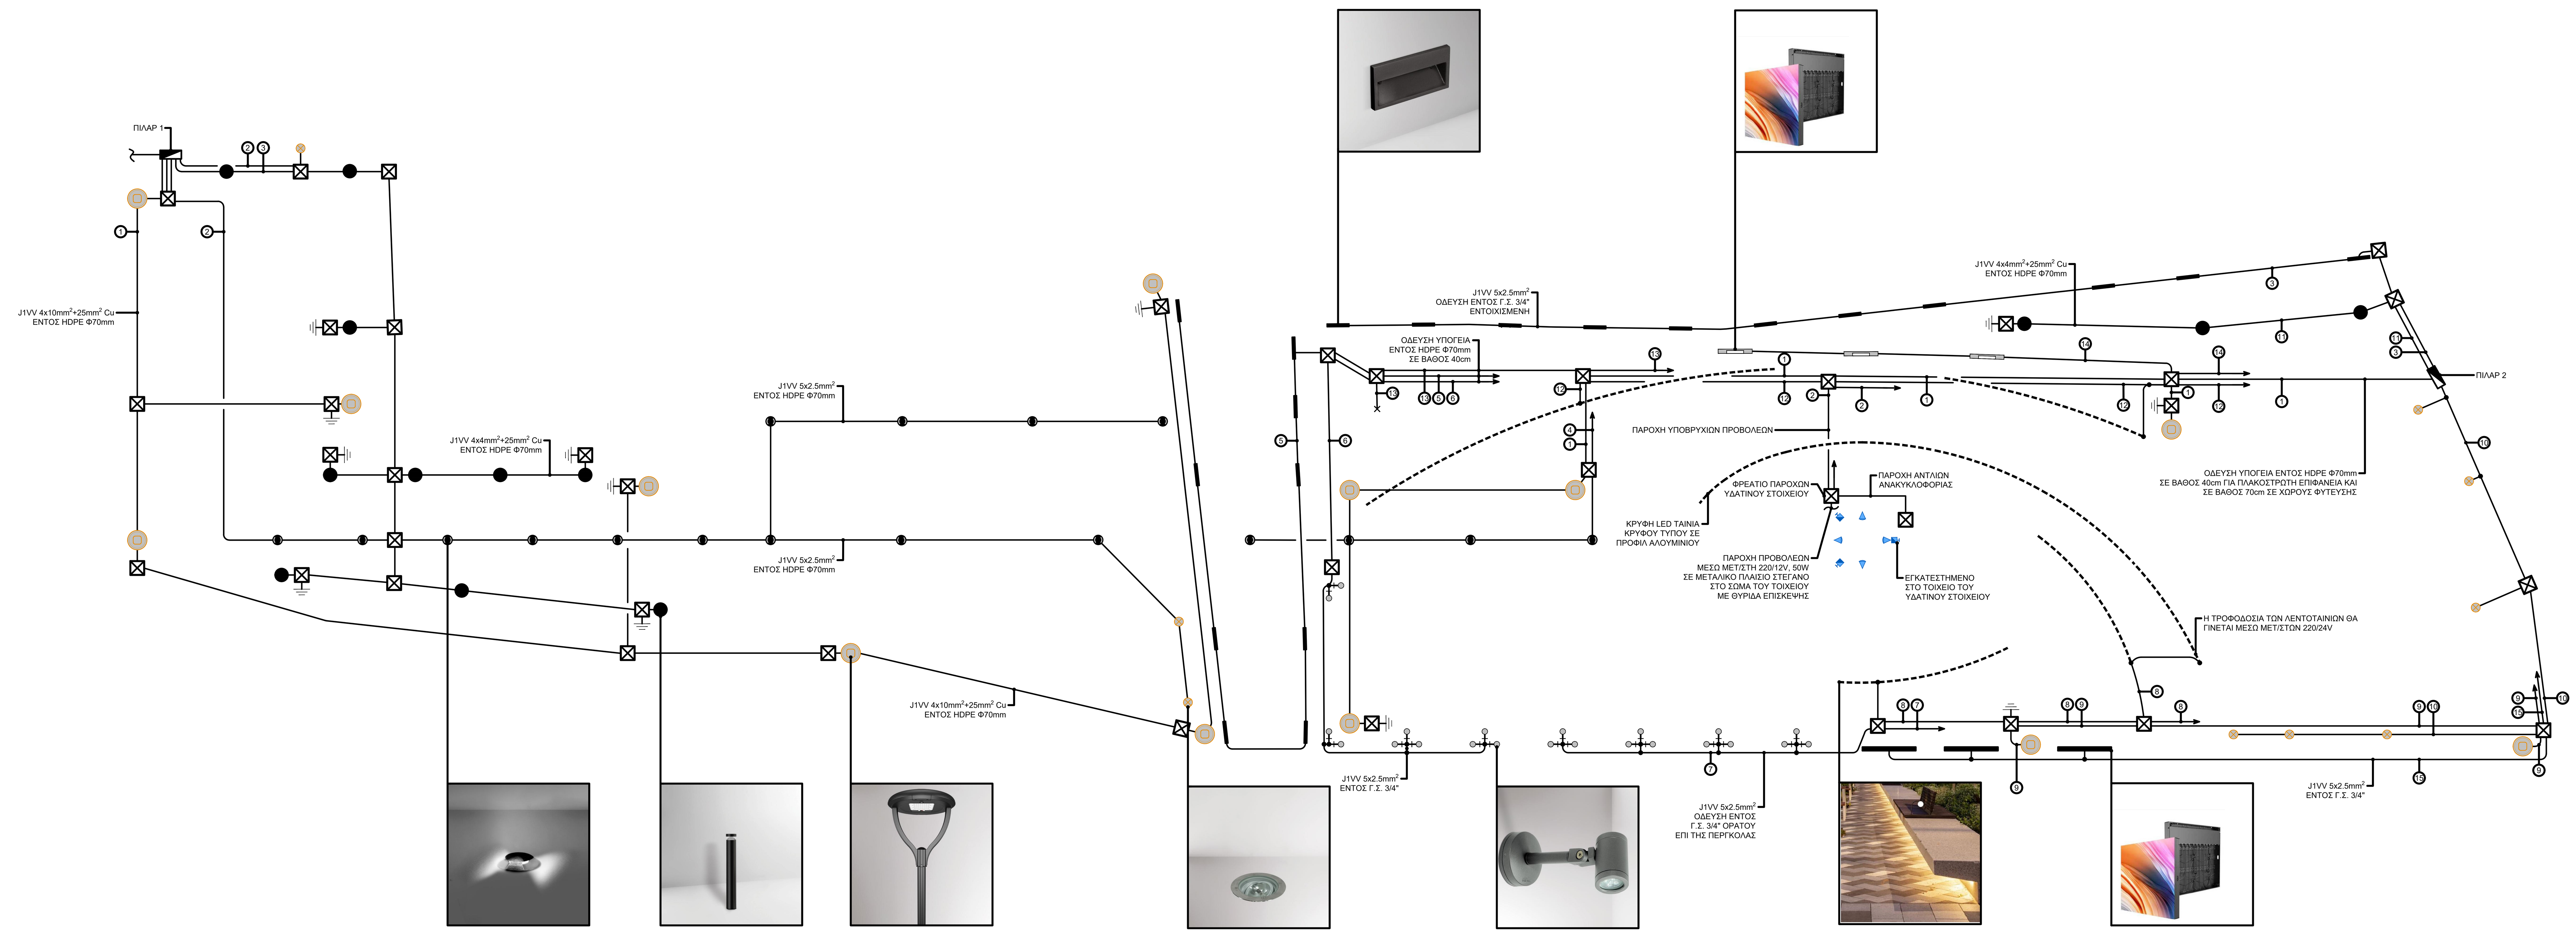


## ΥΠΟΜΝΗΜΑ ΣΥΜΒΟΛΩΝ

ΗΛΕΚΤΡΙΚΟΣ ΠΙΝΑΚΑΣ ΤΥΠΟΥ ΠΙΛΑΡ

ΠΑΡΟΧΙΚΟ ΚΑΛΩΔΙΟ

ΦΡΕΑΤΙΟ ΕΛΞΗΣ ΚΑΛΩΔΙΩΝ

ΠΛΑΚΑ ΓΕΙΩΣΗΣ ΑΠΟ ΧΑΛΚΟ 500x500x3mm

ΠΑΡΟΧΗ ΡΕΥΜΑΤΟΣ

ΦΩΤΙΣΤΙΚΟ ΤΥΠΟΥ L1
ΦΩΤΙΣΤΙΚΟ ΕΠΙ ΙΣΤΟΥ ΥΨΟΥΣ 5m ΑΠΟ ΧΥΤΟ ΑΝΟΔΙΩΜΕΝΟ ΑΛΟΥΜΙΝΙΟ,
IP66, IK02, LED 56W,
ΕΝΔΕΙΚΤΙΚΟΥ ΤΥΠΟΥ ROTONDA STREET LIGHT ΤΗΣ ΕΤΑΙΡΕΙΑΣ BRIGHT.

ΦΩΤΙΣΤΙΚΟ ΤΥΠΟΥ L2
ΦΩΤΙΣΤΙΚΟ ΕΠΙ ΧΑΜΗΛΟΥ ΙΣΤΟΥ ΥΨΟΥΣ 1m ΑΠΟ ΧΥΤΟ ΑΝΟΔΙΩΜΕΝΟ
ΑΛΟΥΜΙΝΙΟ, ΜΕ ΛΥΧΝΙΕΣ LED 12W IP65, IK10,
ΕΝΔΕΙΚΤΙΚΟΥ ΤΥΠΟΥ BRUTUS M ΤΗΣ ΕΤΑΙΡΕΙΑΣ BRIGHT.

ΦΩΤΙΣΤΙΚΟ ΤΥΠΟΥ L3
ΦΩΤΙΣΤΙΚΟ ΣΩΜΑ ΕΝΔΕΙΞΗΣ ΚΑΤΕΥΘΥΝΣΗΣ ΠΟΡΕΙΑΣ, ΧΩΝΕΥΤΟ ΣΤΟ ΔΑΠΕΔΟ,
ΑΠΟ ΧΥΤΟΠΡΕΣΣΑΡΙΣΤΟ ΟΡΕΙΧΑΛΚΟ, ΜΕ ΓΥΑΛΙ ΑΣΦΑΛΕΙΑΣ, LED 1W, IP67,
IK07, ΕΝΔΕΙΚΤΙΚΟΥ ΤΥΠΟΥ FAMA STEPS 2 ΤΗΣ ΕΤΑΙΡΕΙΑΣ BRIGHT.

ΦΩΤΙΣΤΙΚΟ ΤΥΠΟΥ L4
ΦΩΤΙΣΤΙΚΟ ΣΩΜΑ ΑΠΟ ΧΥΤΟΠΡΕΣΣΑΡΙΣΤΟ ΑΛΟΥΜΙΝΙΟ ΓΙΑ ΤΟΠΟΘΕΤΗΣΗ ΕΠΙ
ΚΑΤΑΚΟΡΥΦΟΥ ΣΤΟΙΧΕΙΟΥ ΤΗΣ ΠΕΡΓΚΟΛΑΣ, ΠΕΡΙΣΤΡΟΦΗ 90°, LED 5W, IP64,
IK06, ΕΝΔΕΙΚΤΙΚΟΥ ΤΥΠΟΥ TERES 1 Q DZ ΤΗΣ ΕΤΑΙΡΕΙΑΣ BRIGHT.

ΦΩΤΙΣΤΙΚΟ ΤΥΠΟΥ L5
ΦΩΤΙΣΤΙΚΟ ΣΩΜΑ ΧΩΝΕΥΤΟ ΣΤΟ ΔΑΠΕΔΟ, ΜΕ ΔΥΝΑΤΟΤΗΤΑ ΠΕΡΙΣΤΡΟΦΗΣ 5°
ΑΠΟ ΧΥΤΟΠΡΕΣΣΑΡΙΣΤΟ ΑΛΟΥΜΙΝΙΟ, ΜΕ ΓΥΑΛΙ ΑΣΦΑΛΕΙΑΣ, LED 15.5W,
ΕΝΔΕΙΚΤΙΚΟΥ ΤΥΠΟΥ NEPA MAX GROUND DIR ΤΗΣ ΕΤΑΙΡΕΙΑΣ BRIGHT.

ΦΩΤΙΣΤΙΚΟ ΤΥΠΟΥ L6
ΦΩΤΙΣΤΙΚΟ ΣΩΜΑ ΕΠΙΤΟΙΧΟ ΑΠΟ ΧΥΤΟΠΡΕΣΣΑΡΙΣΤΟ ΑΛΟΥΜΙΝΙΟ ΚΑΙ ΟΠΑΛ
ΚΑΛΥΜΜΑ, LED 12W, IP65, IK08,
ΕΝΔΕΙΚΤΙΚΟΥ ΤΥΠΟΥ NOXA 2 ΤΗΣ ΕΤΑΙΡΕΙΑΣ BRIGHT.

ΦΩΤΙΣΤΙΚΟ ΤΥΠΟΥ L7
ΛΕΝΤΟΤΑΙΝΙΑ ΚΡΥΦΟΥ ΤΥΠΟΥ ΜΕ ΚΕΛΥΦΟΣ ΑΠΟ PVC, LED 8.6W/m, IP65, 24V

ΦΩΤΙΣΤΙΚΟ ΤΥΠΟΥ L8
ΦΩΤΙΣΤΙΚΟ ΣΩΜΑ ΑΠΟ ΧΥΤΟΠΡΕΣΣΑΡΙΣΤΟ ΑΛΟΥΜΙΝΙΟ, ΤΥΠΟΥ PROJECTOR,
LED 14.5W, IP65, IK06,
ΕΝΔΕΙΚΤΙΚΟΥ ΤΥΠΟΥ FORTIS Q SQUARE LED ΤΗΣ ΕΤΑΙΡΕΙΑΣ BRIGHT.

ΦΩΤΙΣΤΙΚΟ ΤΥΠΟΥ L9
ΥΠΟΒΡΥΧΙΟΣ ΠΡΟΒΟΛΕΑΣ ΑΠΟ ΑΝΟΞΕΙΔΩΤΟ ΧΑΛΥΒΑ
LED 8W, RGB, 12V-24V DC, IP68,
ΕΝΔΕΙΚΤΙΚΟΥ ΤΥΠΟΥ FLAT GN-4L ΤΗΣ ΕΤΑΙΡΕΙΑΣ FUJI FOUNTAINS

ΕΝΗΜΕΡΩΤΙΚΗ ΔΙΑΔΡΑΣΤΙΚΗ LED ΠΙΝΑΚΙΔΑ ΔΙΑΣΤΑΣΕΩΝ 1720x1080 ΣΤΕΓΑΝΗ
IP65, IK10, ΕΝΤΟΣ ΠΕΡΙΒΛΗΜΑΤΟΣ ΑΠΟ ΓΥΑΛΙ ΑΣΦΑΛΕΙΑΣ, HD, WINDOWS,
TOUCH SCREEN, RJ45, Wifi, 5G CONNECTION

ΦΩΤΕΙΝΗ ΠΙΝΑΚΙΔΑ LED, ΣΤΕΓΑΝΗ IP68, ΜΕ ΔΥΝΑΤΟΤΗΤΑ ΕΝΑΛΛΑΓΗΣ
ΕΙΚΟΝΩΝ, HD, WINDOWS, TOUCH SCREEN, RJ45, Wifi, 5G CONNECTION ΓΙΑ
ΑΣΥΡΜΑΤΗ ΣΥΝΔΕΣΗ.

| ΑΝΑΘΕΩΡΗΣΗ | ΗΜ/ΝΙΑ | ΠΕΡΙΓΡΑΦΗ | ΜΕΛΕΤΗ | ΣΧΕΔΙΑΣΗ | ΕΛΕΓΧΟΣ | ΘΕΩΡΗΣΗ |
|---|---|---|---|---|---|---|

ΚΥΡΙΟΣ ΤΟΥ ΕΡΓΟΥ-ΑΝΑΘΕΤΩΝ : ΔΗΜΟΣ ΗΡΩΙΚΗΣ ΝΗΣΟΥ ΨΑΡΩΝ

ΕΡΓΟ : Ανάπλαση - Εξωραϊσμός “Κήπου Κανάρη’’ και περιβάλλοντα χώρου

ΜΕΛΕΤΗ : ΗΛΕΚΤΡΟΜΗΧΑΝΟΛΟΓΙΚΗ

ΣΤΑΔΙΟ : ΕΦΑΡΜΟΓΗ

ΗΜΕΡΟΜΗΝΙΑ : ΙΟΥΝΙΟΣ 2025

ΘΕΜΑ ΣΧΕΔΙΟΥ : ΗΛΕΚΤΡΙΚΑ - ΦΩΤΙΣΜΟΣ

ΑΡΙΘΜΟΣ ΣΧΕΔΙΟΥ: ΕΦ.ΗΜ.ΗΛ.01

ΚΛΙΜΑΚΑ : 1/50

Α/Α ΦΥΛΛΟΥ


ΜΕΛΕΤΗΤΗΣ:

ΑΝΑΠΛΑΣΗ ΣΥΜΒΟΥΛΟΙ ΜΗΧΑΝΙΚΟΙ Α.Ε.
ΕΔΡΑ: ΑΘΗΝΑ, ΜΕΤΣΟΒΟΥ 29 - Τ.Κ. 10683
ΤΗΛ:. 210 8822447 - FAX: 210 8822601
e-mail: anaplasi@tee.gr


ΣΦΡΑΓΙΔΕΣ - ΥΠΟΓΡΑΦΕΣ :

NIKOLAOS STRATIGEAS
Digitally signed by NIKOLAOS STRATIGEAS
Date: 2025.07.18 18:30:23 +03'00'

KONSTANTINOS BOULAS
Digitally signed by KONSTANTINOS BOULAS
DN: C=GR, SERIALNUMBER=ERMIS-32522576, SN=BOULAS, G=KONSTANTINOS, CN=KONSTANTINOS BOULAS
Reason: Θεωρήθηκε ο Προϊστάμενος ΔΤΥ Δήμου Χίου Δρ Κωνσταντίνος Μπουλάς
Location: Χίος Οινοποιώνος 1
Date: 2025.07.24 10:31:16+03'00'
Foxit PDF Reader Version: 2025.1.0

STAMATIOS PODARAS
21.07.2025 09:07

| ΕΛΕΓΧΟΣ | ΘΕΩΡΗΣΗ | ΕΓΚΡΙΣΗ |
|---|---|---|
| ΗΜ/ΝΙΑ: | ΗΜ/ΝΙΑ: | ΗΜ/ΝΙΑ: |