


Νότια Όψη

1:50

ΠΙΝΑΚΑΣ ΧΑΡΑΚΤΗΡΙΣΜΟΥ ΥΛΙΚΩΝ  
 1. Επίχρωμα χρώματος γκρι  
 2. Κοίτημα αλευρώσει χρώματος μπλε  
 3. Κιγκλίδωμα ξύλινο χρώματος καφέ

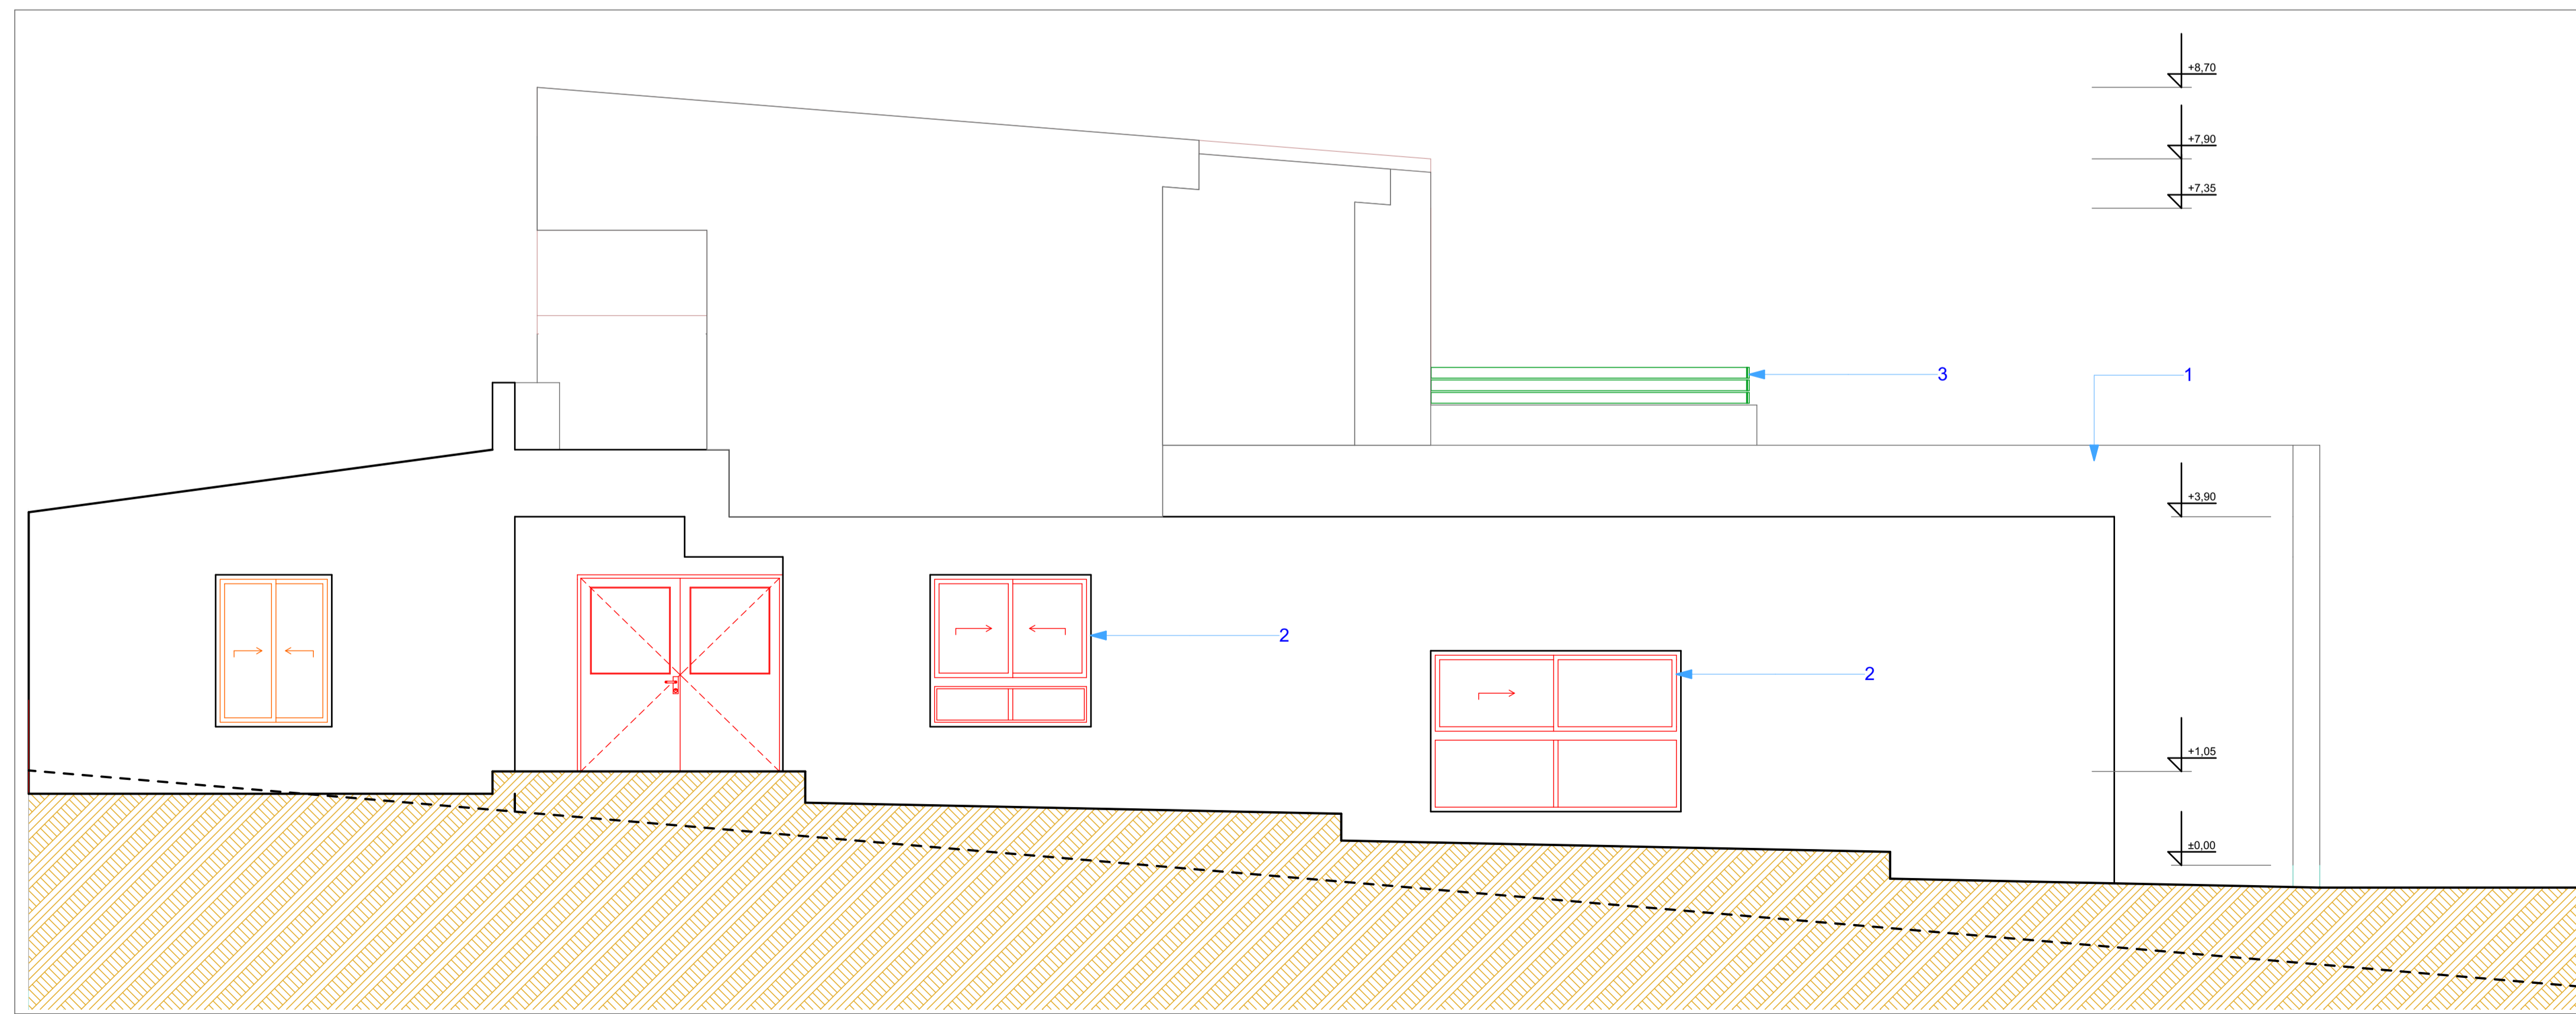

Δυτική Όψη

1:50

ΕΛΛΗΝΙΚΗ ΔΗΜΟΚΡΑΤΙΑ  
 ΔΗΜΟΣ ΧΙΟΥ  
 ΔΙΕΥΘΥΝΣΗ ΤΕΧΝΙΚΩΝ ΥΠΗΡΕΣΙΩΝ

Έργο :  
 ΠΡΟΣΑΡΜΟΓΗ ΤΩΝ ΠΑΙΔΙΚΩΝ ΣΤΑΘΜΩΝ  
 ΤΩΝ ΟΔΩΝ ΚΑΛΟΥΤΑ & ΦΛΟΙΣΚΟΥ & ΤΩΝ  
 ΠΕΡΙΟΧΩΝ ΒΑΡΒΑΣΙΟΥ, ΒΡΟΝΤΑΔΟΥ &  
 ΚΑΛΛΙΜΑΣΙΑΣ ΣΤΙΣ ΠΡΟΔΙΑΓΡΑΦΕΣ ΤΟΥ  
 ΠΔ 99/17

ΠΑΙΔΙΚΟΣ ΣΤΑΘΜΟΣ ΠΕΡΙΟΧΗΣ  
 ΒΡΟΝΤΑΔΟΥ

Θέση  
 Οδός Δομήνικου Θεοτοκόπουλου Δ.Ε.  
 Ομορούπολης Τ.Κ. Βροντάδου Τ.Κ.  
 82200

Όμοιο Σχεδίου  
 Όψεις Νότια & Δυτική

Κλίμακα  
 1:50

A.04.4

Είδος Μελέτης :  
 Αρχιτεκτονική

Ημερομηνία :  
 30/06/2021

Συντάχθηκε  
 ΠΑΡΑΣΚΕΥΑΣ ΒΕΛΛΙΑΝΙΤΗΣ ΑΡΧΙΤΕΚΤΩΝ  
 ΜΗΧΑΝΙΚΟΣ Π.Ε. ΜΕ ΒΑΘΜΟ Α'

Θεωρήθηκε  
 Ο ΠΡΟΪΣΤΑΜΕΝΟΣ ΤΗΣ  
 ΔΙΝΗΣ ΤΕΧΝΙΚΩΝ ΥΠΗΡΕΣΙΩΝ ΤΟΥ ΔΗΜΟΥ  
 ΕΛΥΘΕΡΙΟΣ ΠΑΠΑΛΑΝΗΣ  
 ΠΟΛΙΤΙΚΟΣ ΜΗΧΑΝΙΚΟΣ Π.Ε. ΜΕ ΒΑΘΜΟ Α'