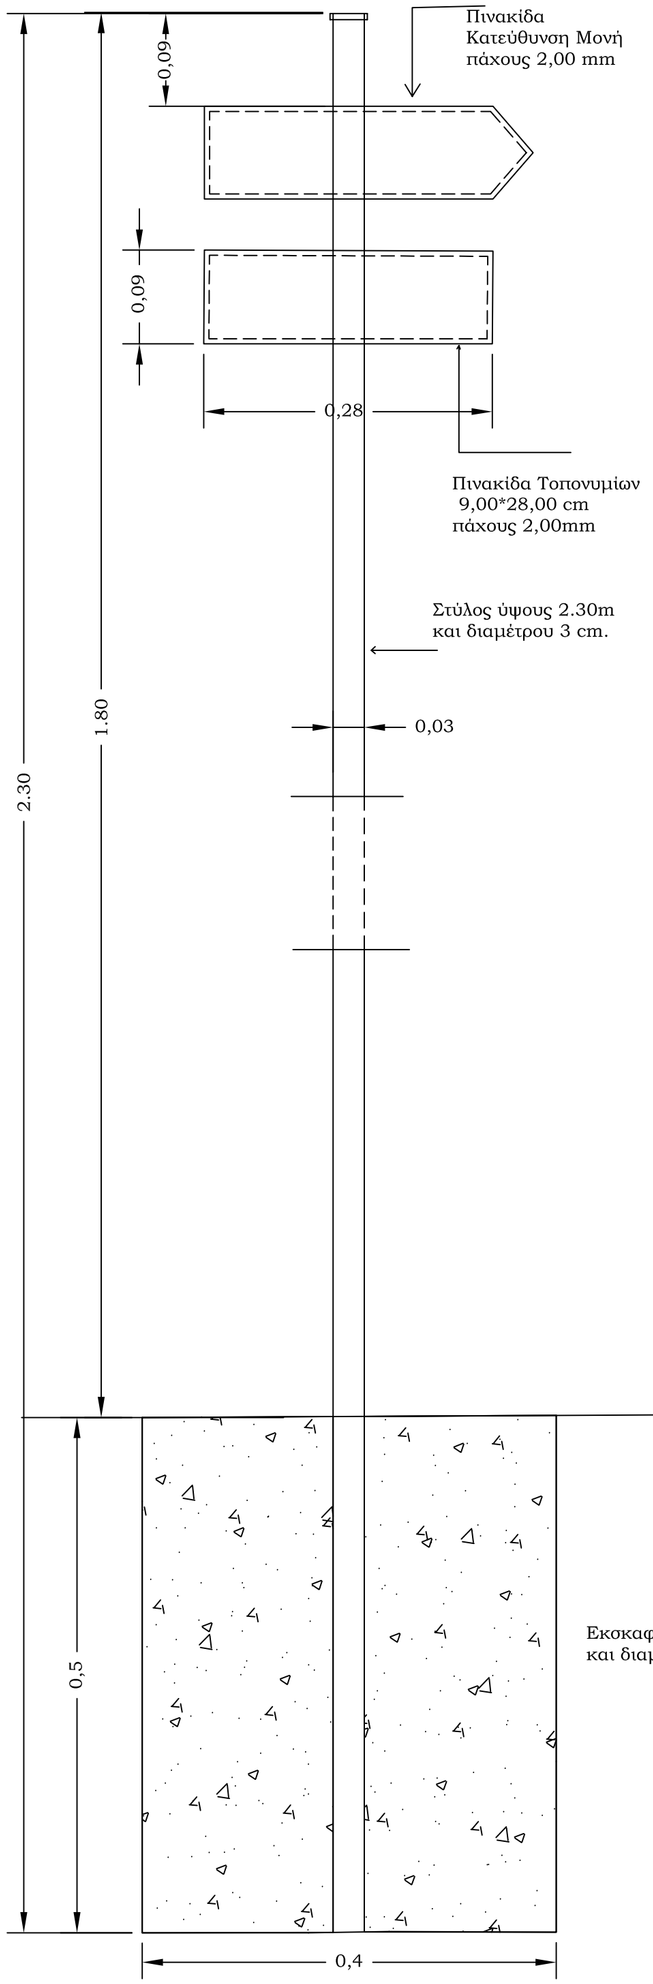

Όψη Πινακίδας Κατεύθυνσης και
Τοπονυμίων 9*28cm πάχους 2,00mm

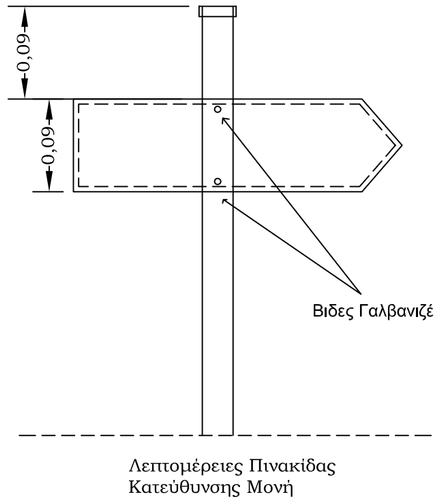

Λεπτομέρειες Πινακίδας
Κατεύθυνσης Μονή

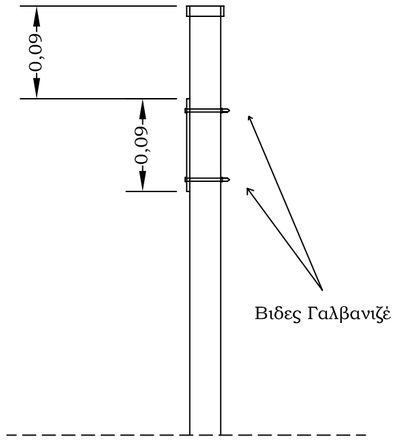

Πλάγια όψη Πινακίδας
Κατεύθυνσης Μονή

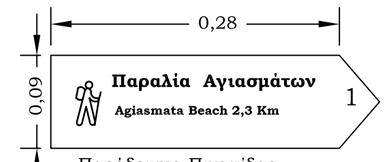

Παράδειγμα Πινακίδας
Κατεύθυνσης Μονής

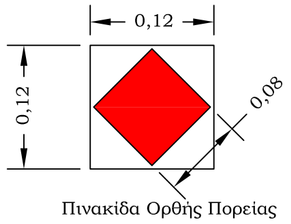

Πινακίδα Ορθής Πορείας

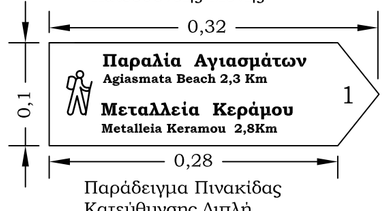

Παράδειγμα Πινακίδας
Κατεύθυνσης Διπλή

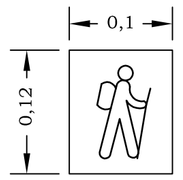

Πινακίδα Πεζοπόρου

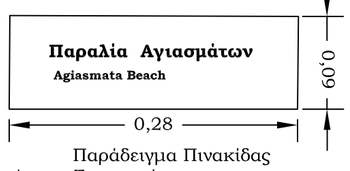

Παράδειγμα Πινακίδας
Τοπονυμίου

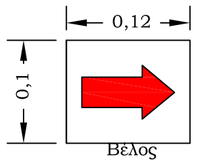

Βέλος

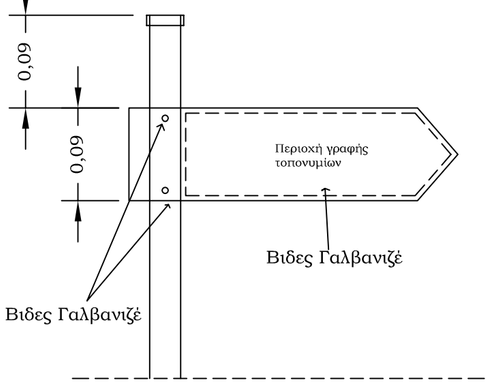

Λεπτομέρειες Πινακίδας
Διπλής Όψης

Εκσκαφή σε βάθος 50cm
και διαμέτρου 40cm.

Δειγματα Πινακίδας
Κατεύθυνσης

Πρόταση 1

Πρόταση 2

ΕΛΛΗΝΙΚΗ ΔΗΜΟΚΡΑΤΙΑ
ΝΟΜΟΣ ΧΙΟΥ
ΔΗΜΟΣ ΧΙΟΥ
Δ/ΝΣΗ ΤΕΧΝΙΚΩΝ ΥΠΗΡΕΣΙΩΝ

ΕΡΓΟ: ΣΗΜΑΝΣΗ ΔΙΚΤΥΩΝ ΠΕΖΟΠΟΡΙΚΩΝ ΔΙΑΔΡΟΜΩΝ ΚΑΙ ΔΙΑΔΡΟΜΩΝ MOUNTAIN BIKE

ΘΕΣΗ: ΜΟΝΟΠΑΤΙΑ ΒΟΡΕΙΑΣ ΧΙΟΥ
ΔΗΜΟΣ: ΧΙΟΥ
ΠΕΡΙΦΕΡΕΙΑ: ΒΟΡΕΙΟΥ ΑΙΓΑΙΟΥ

ΘΕΜΑ ΣΧΕΔΙΟΥ

ΛΕΠΤΟΜΕΡΕΙΕΣ ΠΙΝΑΚΙΔΩΝ ΚΑΤΕΥΘΥΝΣΗΣ, ΤΟΠΟΝΥΜΙΩΝ, ΠΕΖΟΠΟΡΟΥ ΚΑΙ ΠΟΡΕΙΑΣ

ΑΡΙΘΜΟΣ ΣΧΕΔΙΟΥ

Λ 2

ΧΡΟΝΟΣ ΜΕΛΕΤΗΣ	ΚΛΙΜΑΚΑ	
ΙΟΥΛΙΟΣ 2015	1: 5	

Ο ΣΥΝΤΑΞΑΣ ΜΗΧΑΝΙΚΟΣ Τ.Υ.Δ.Χ.	Ο ΔΙΕΥΘΥΝΤΗΣ Τ.Υ. ΔΗΜΟΥ ΧΙΟΥ ΧΙΟΣ, .../...../2015
ΚΑΛΛΙΟΝΤΖΗ ΠΑΝΑΓΙΩΤΑ ΑΓΡΟΝΟΜΟΣ ΤΟΠΟΓΡΑΦΟΣ ΜΗΧΑΝΙΚΟΣ	ΠΑΠΑΛΑΝΗΣ ΕΛΕΥΘΕΡΙΟΣ ΠΕ ΠΟΛΙΤΙΚΟΣ ΜΗΧΑΝΙΚΟΣ
ΣΦΡΑΓΙΔΑ - ΥΠΟΓΡΑΦΗ	ΘΕΩΡΗΣΗ