

ΕΡΓΟΔΟΤΗΣ: ΕΛΛΗΝΙΚΗ ΔΗΜΟΚΡΑΤΙΑ
ΝΟΜΟΣ ΧΙΟΥ
ΔΗΜΟΣ ΧΙΟΥ

ΕΡΓΟ: ΑΝΑΚΑΤΑΣΚΕΥΗ ΤΜΗΜΑΤΟΣ ΟΔΟΥ
ΜΕΤΑΞΥ ΤΩΝ ΟΔΩΝ ΦΙΛΙΠΠΟΥ ΑΡΓΕΝΤΗ ΚΑΙ
ΣΤΕΦΑΝΟΥ ΤΣΟΥΡΗ ΚΑΙ ΚΑΛΑΜΠΟΚΑ

ΘΕΣΗ ΕΡΓΟΥ: ΔΗΜΟΣ ΧΙΟΥ

ΘΕΜΑ ΣΧΕΔΙΟΥ: ΠΡΟΤΕΙΝΟΜΕΝΕΣ ΠΑΡΕΜΒΑΣΕΙΣ
ΚΑΤΟΥΧΗ - ΔΙΑΤΟΜΗ - ΔΕΙΤΤΟΜΕΡΕΙΑ

ΚΑΙΜΑΚΑ: 1:100 ΑΡΙΘΜΟΣ ΣΧΕΔΙΟΥ: Α2



ΧΡΟΝΟΣ ΜΕΛΕΤΗΣ: ΜΑΡΤΙΟΣ 2016

ΟΙ ΣΥΝΤΑΞΑΝΤΕΣ:


ΜΑΜΟΥΝΗ ΠΟΥΛΙΑΝΝΑ

ΘΕΩΡΗΘΗΚΕ Ο ΠΡΩΟΣ ΤΗΣ ΔΙΝΗΣΗΣ Τ. Υ. Δ. ΧΙΟΥ
ΧΙΟΣ / 3 / 2016

ΠΑΠΑΝΑΝΗΣ ΕΝΕΡΓΕΡΙΟΣ
ΠΕ ΠΟΛΙΤΙΚΟΣ ΜΗΧΑΝΙΚΟΣ ΜΕ Β' ΒΑΘΜΟ

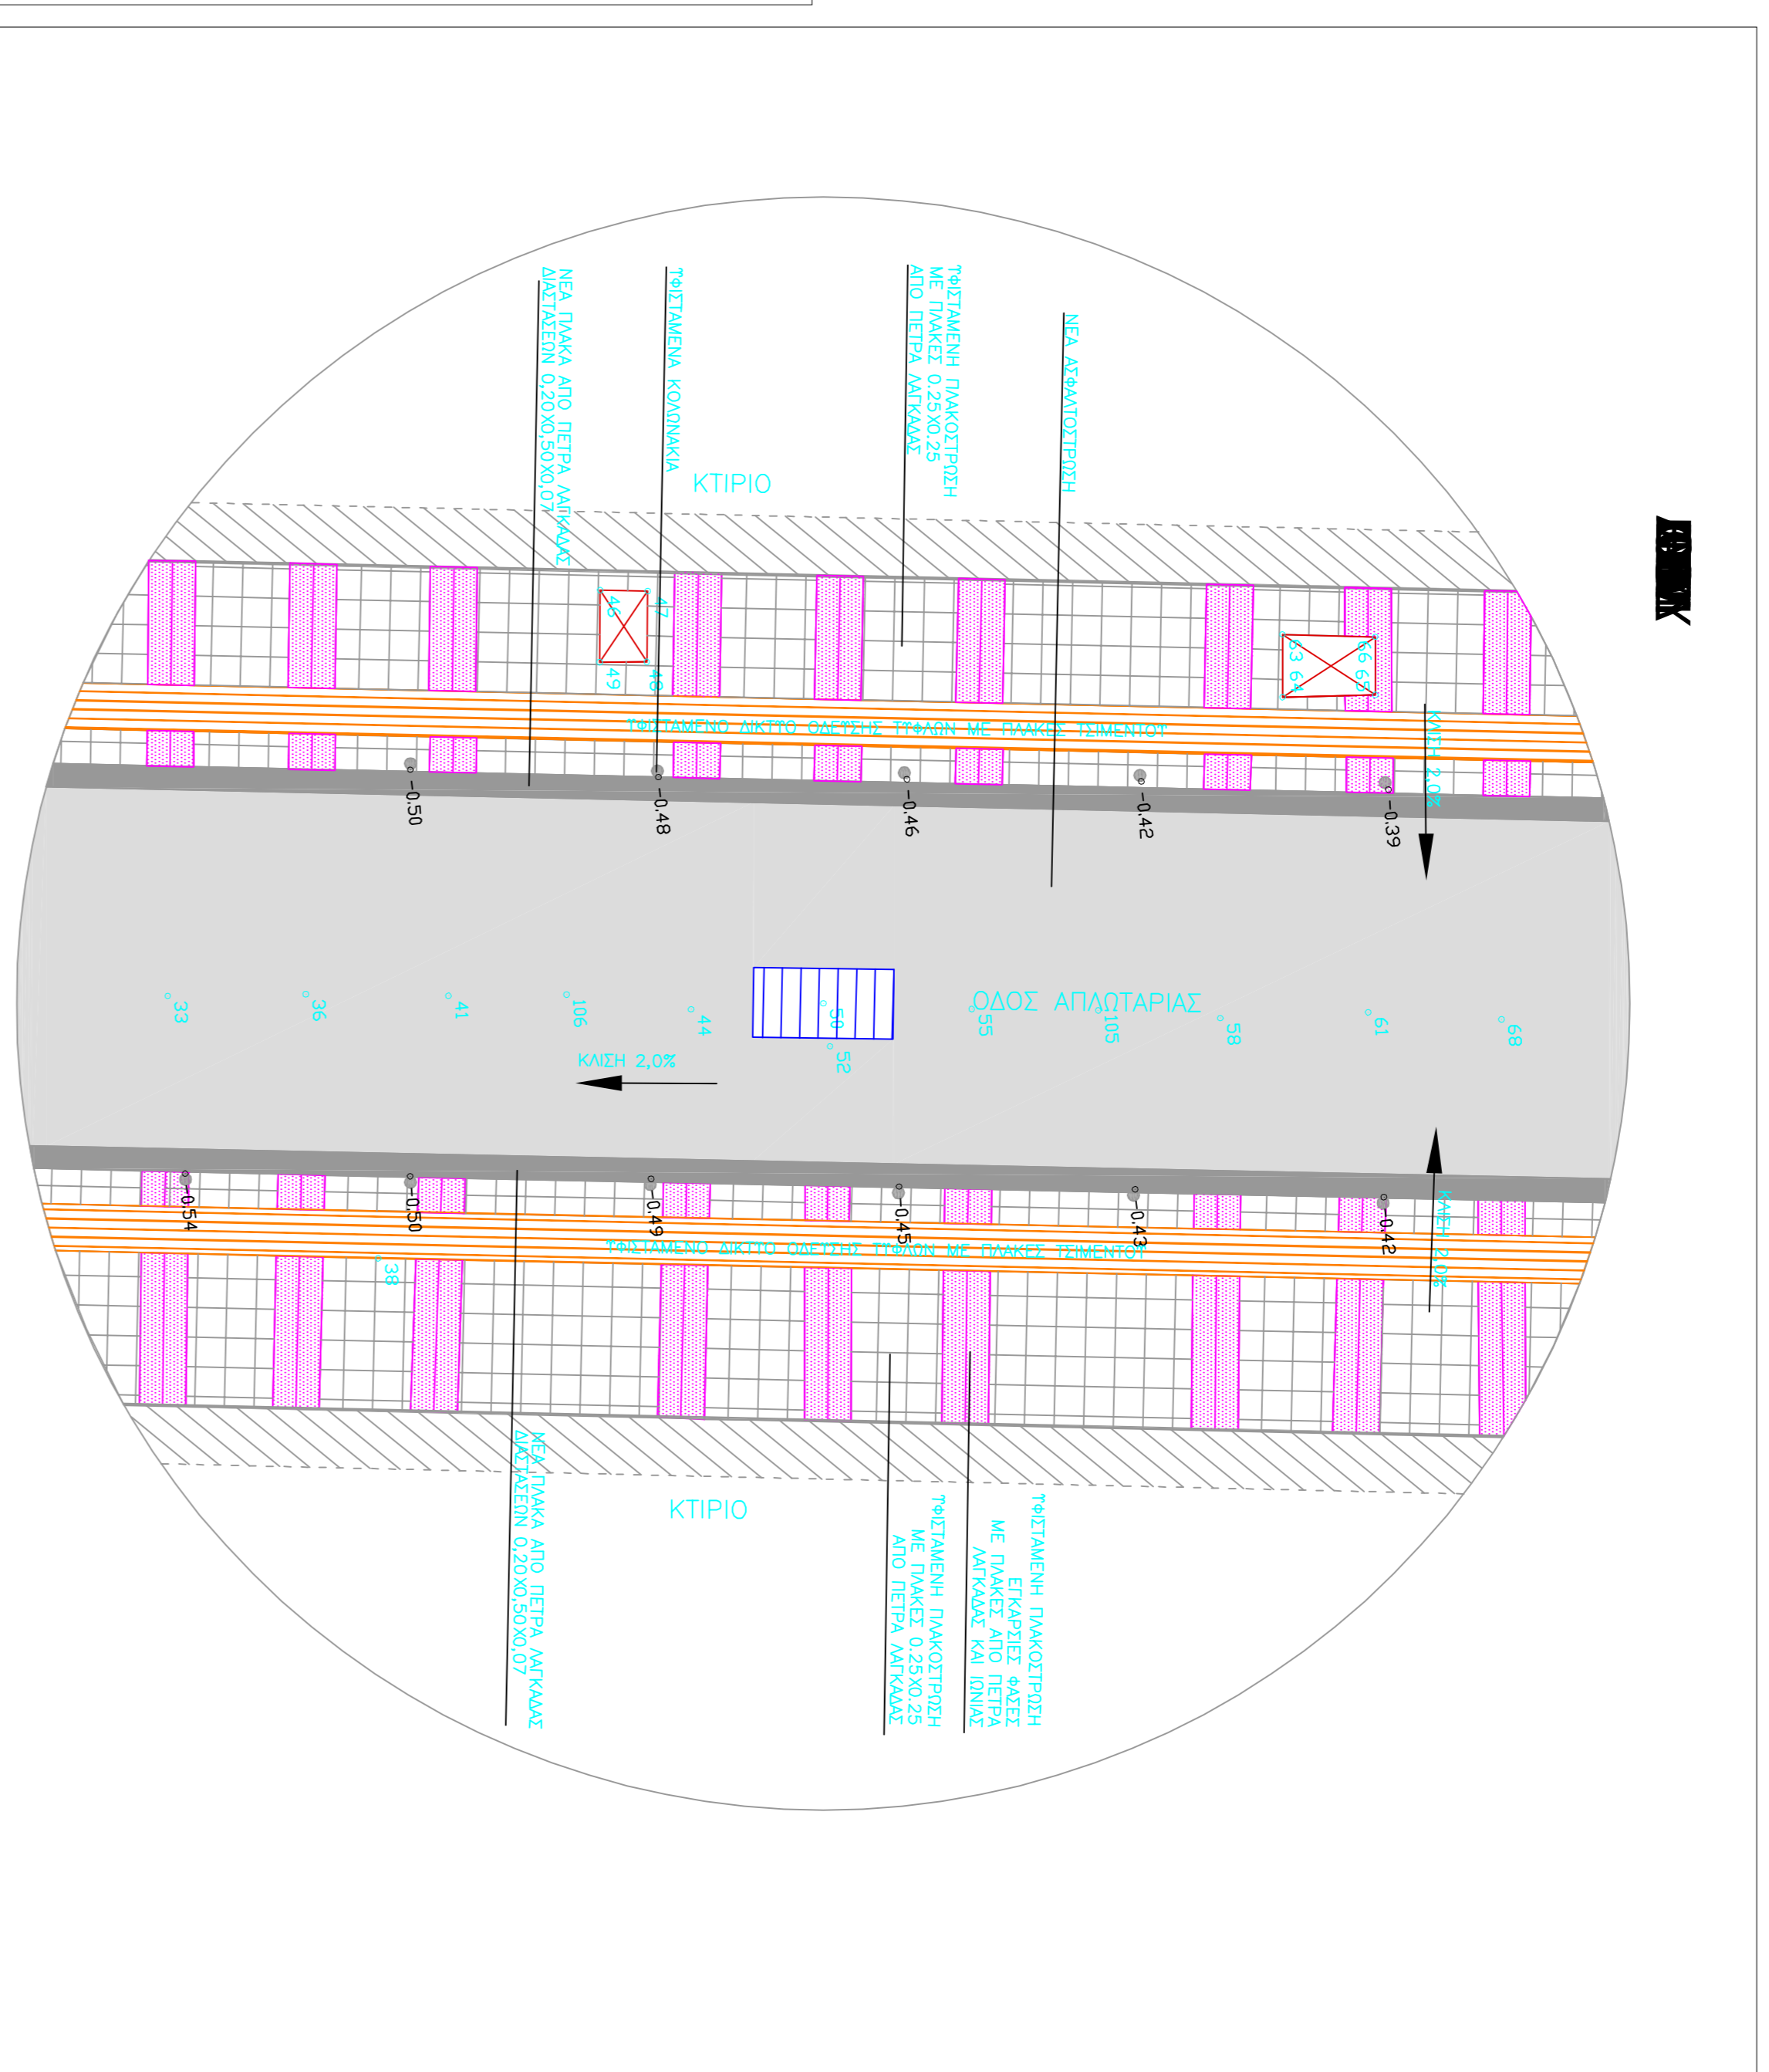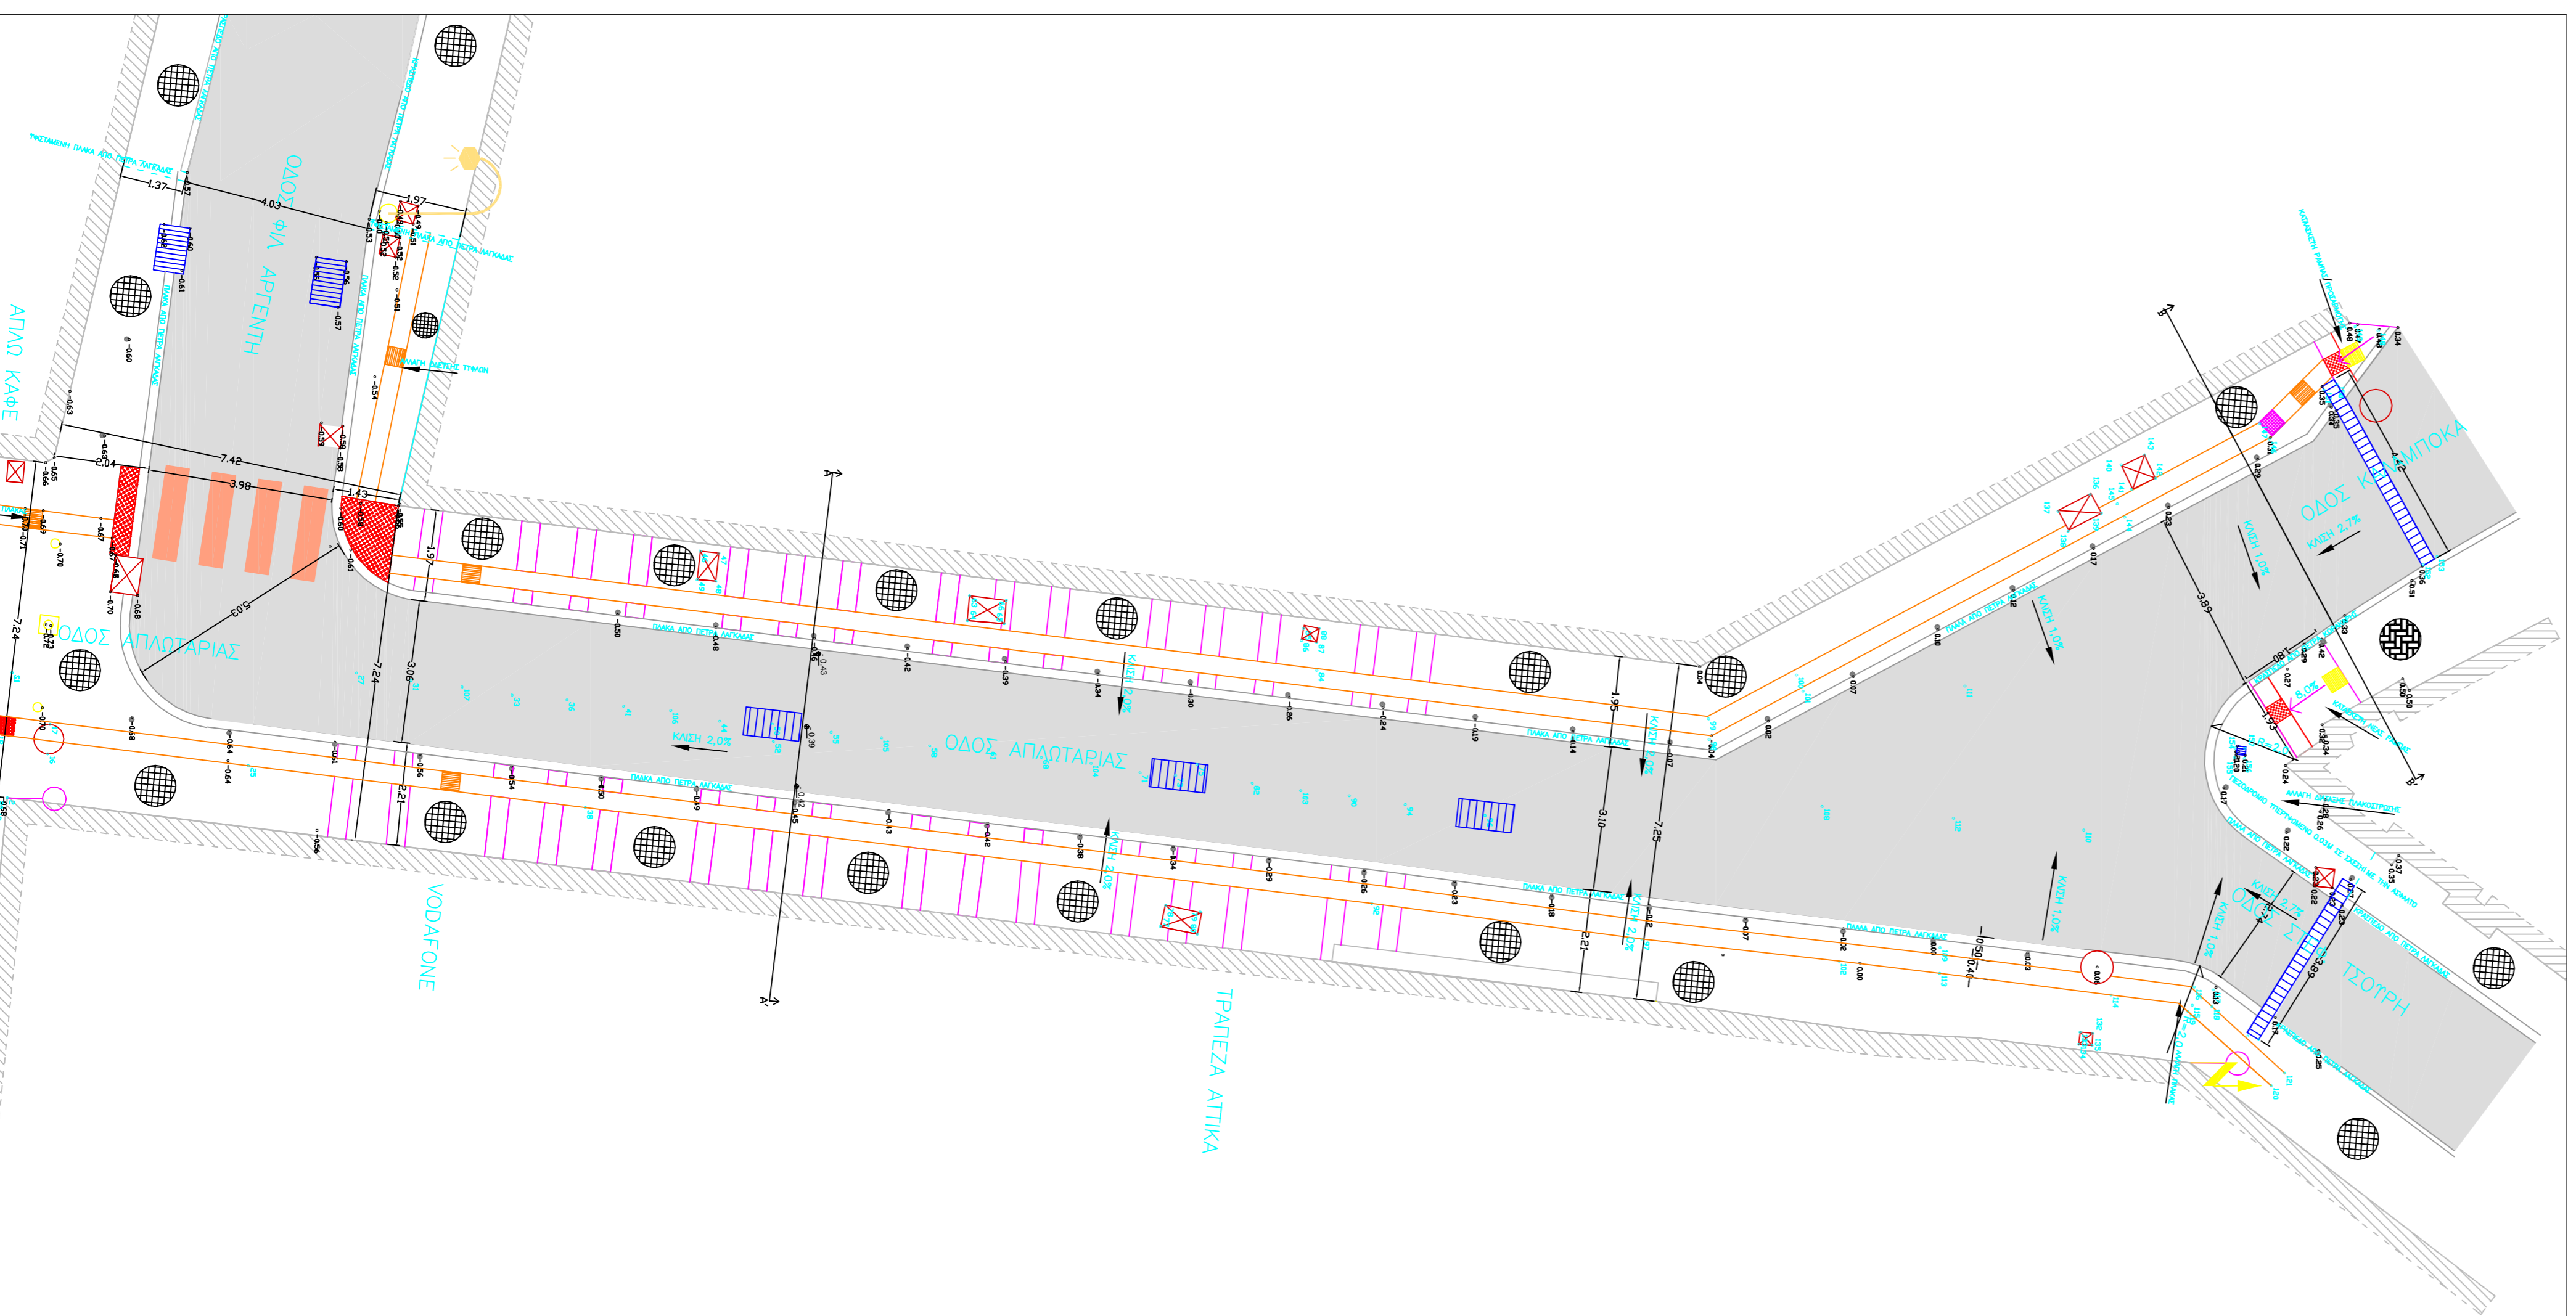

ΤΟΜΗ Α-Α' ΤΥΠΙΚΗ ΔΙΑΤΟΜΗ ΑΝΑΚΑΤΑΣΚΕΥΑΣΜΕΝΟΥ ΤΜΗΜΑΤΟΣ ΟΔΟΥ ΚΑ 1:20

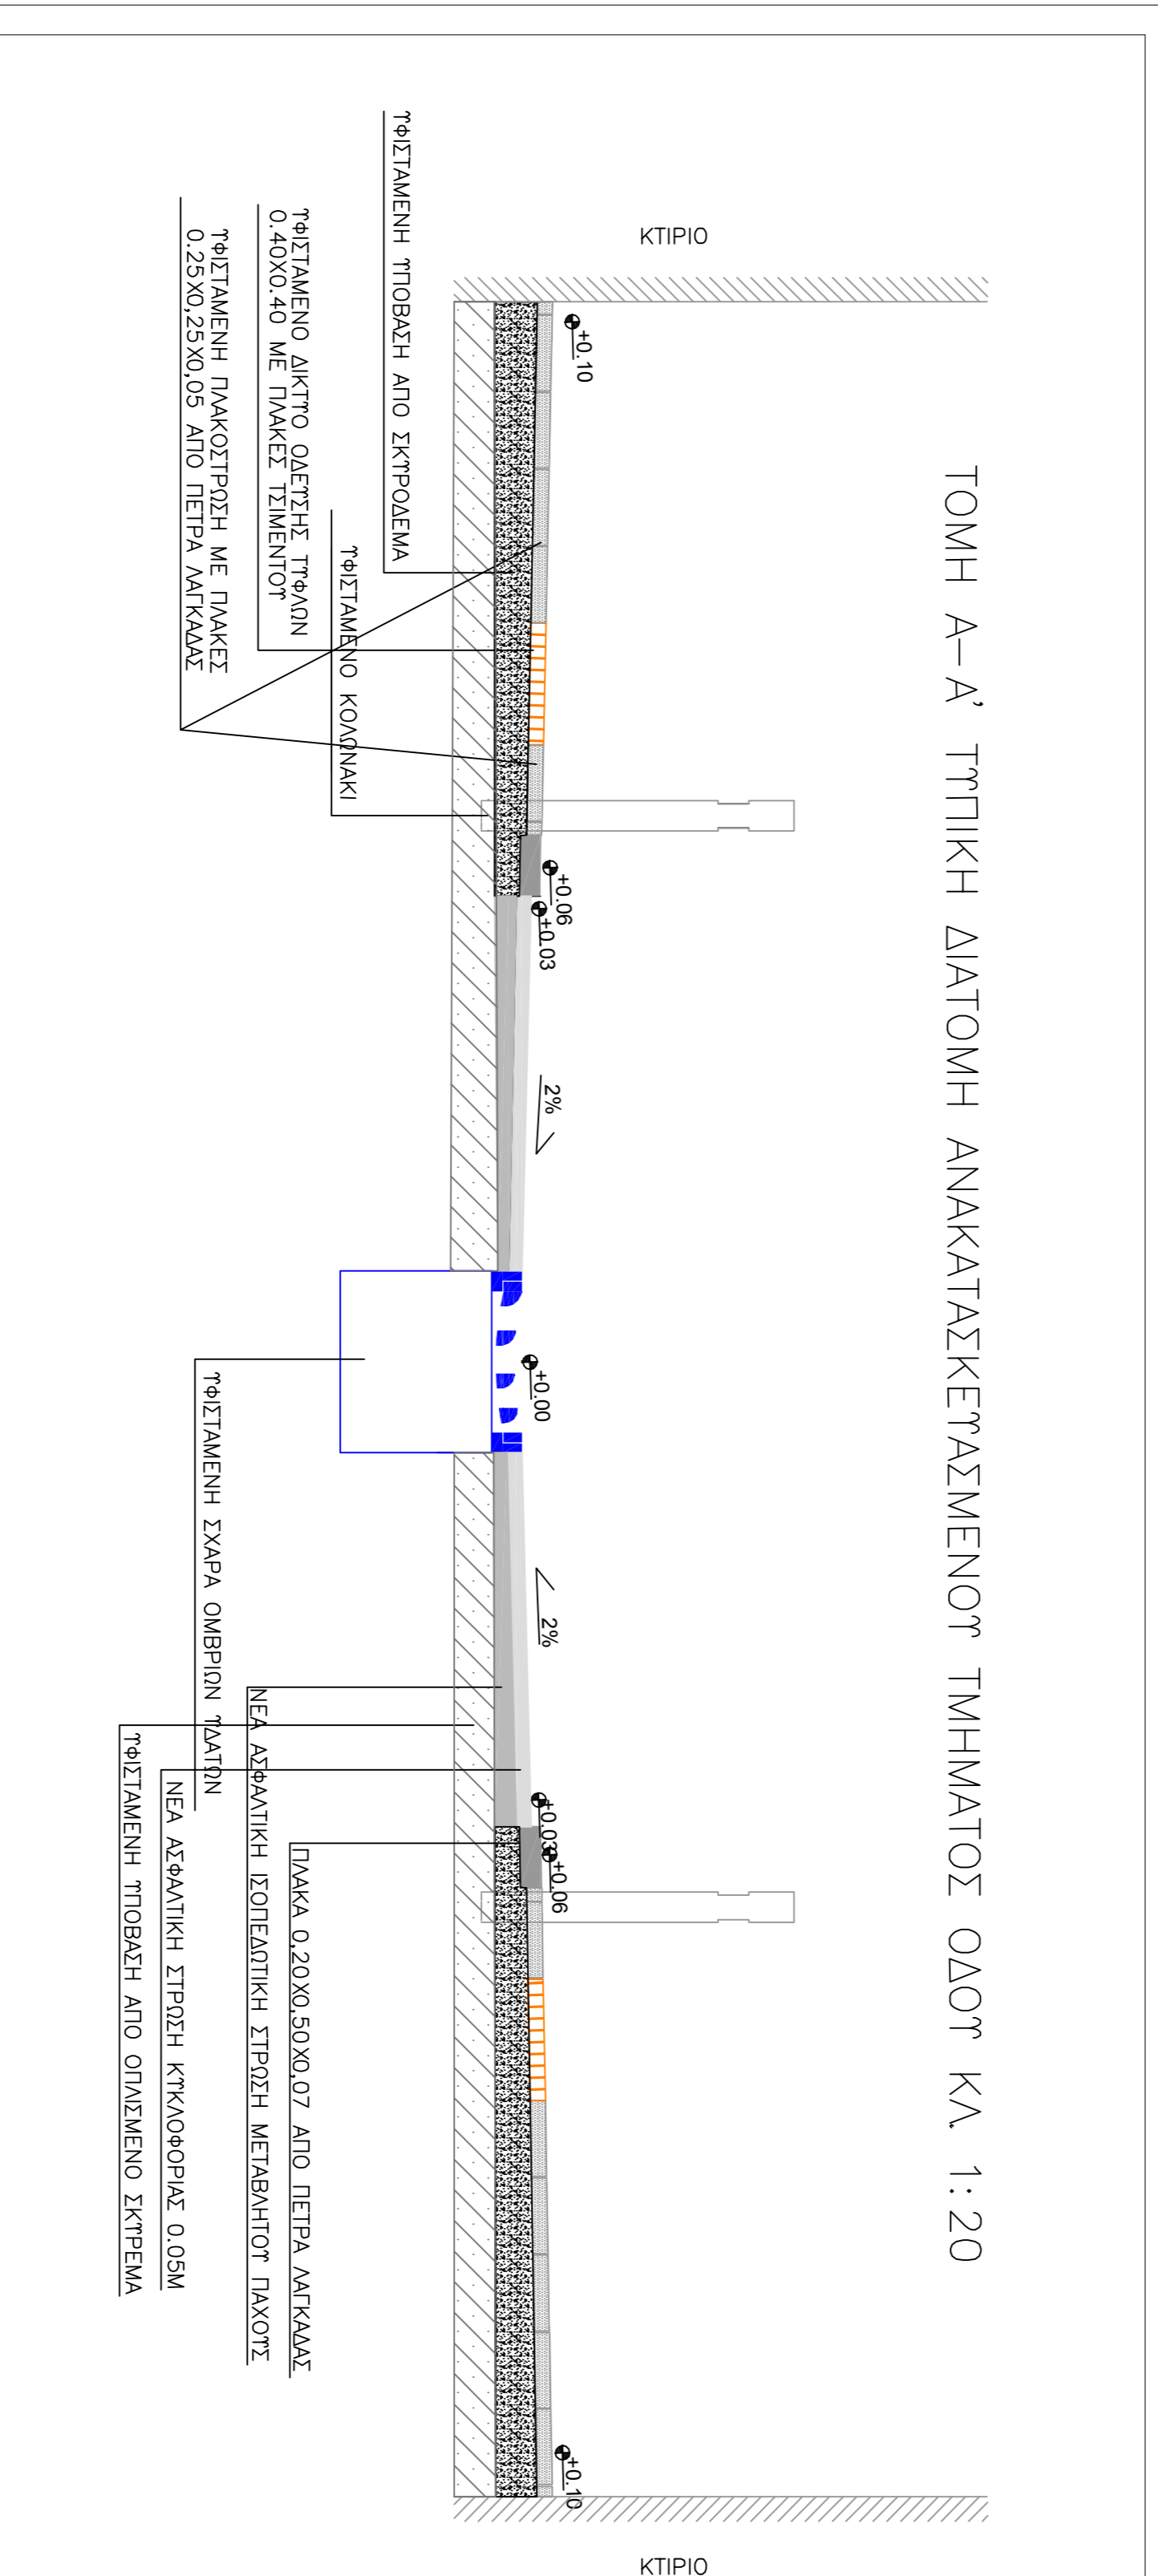

ΤΟΜΗ Β-Β' ΔΙΑΤΟΜΗ ΑΝΑΚΑΤΑΣΚΕΥΑΣΜΕΝΟΥ ΤΜΗΜΑΤΟΣ ΟΔΟΥ ΚΑΛΑΜΠΟΚΑ ΚΑ 1:20

