


34.70

40.26

# ΔΙΑΤΑΞΗ ΦΩΤΙΣΤΙΚΩΝ

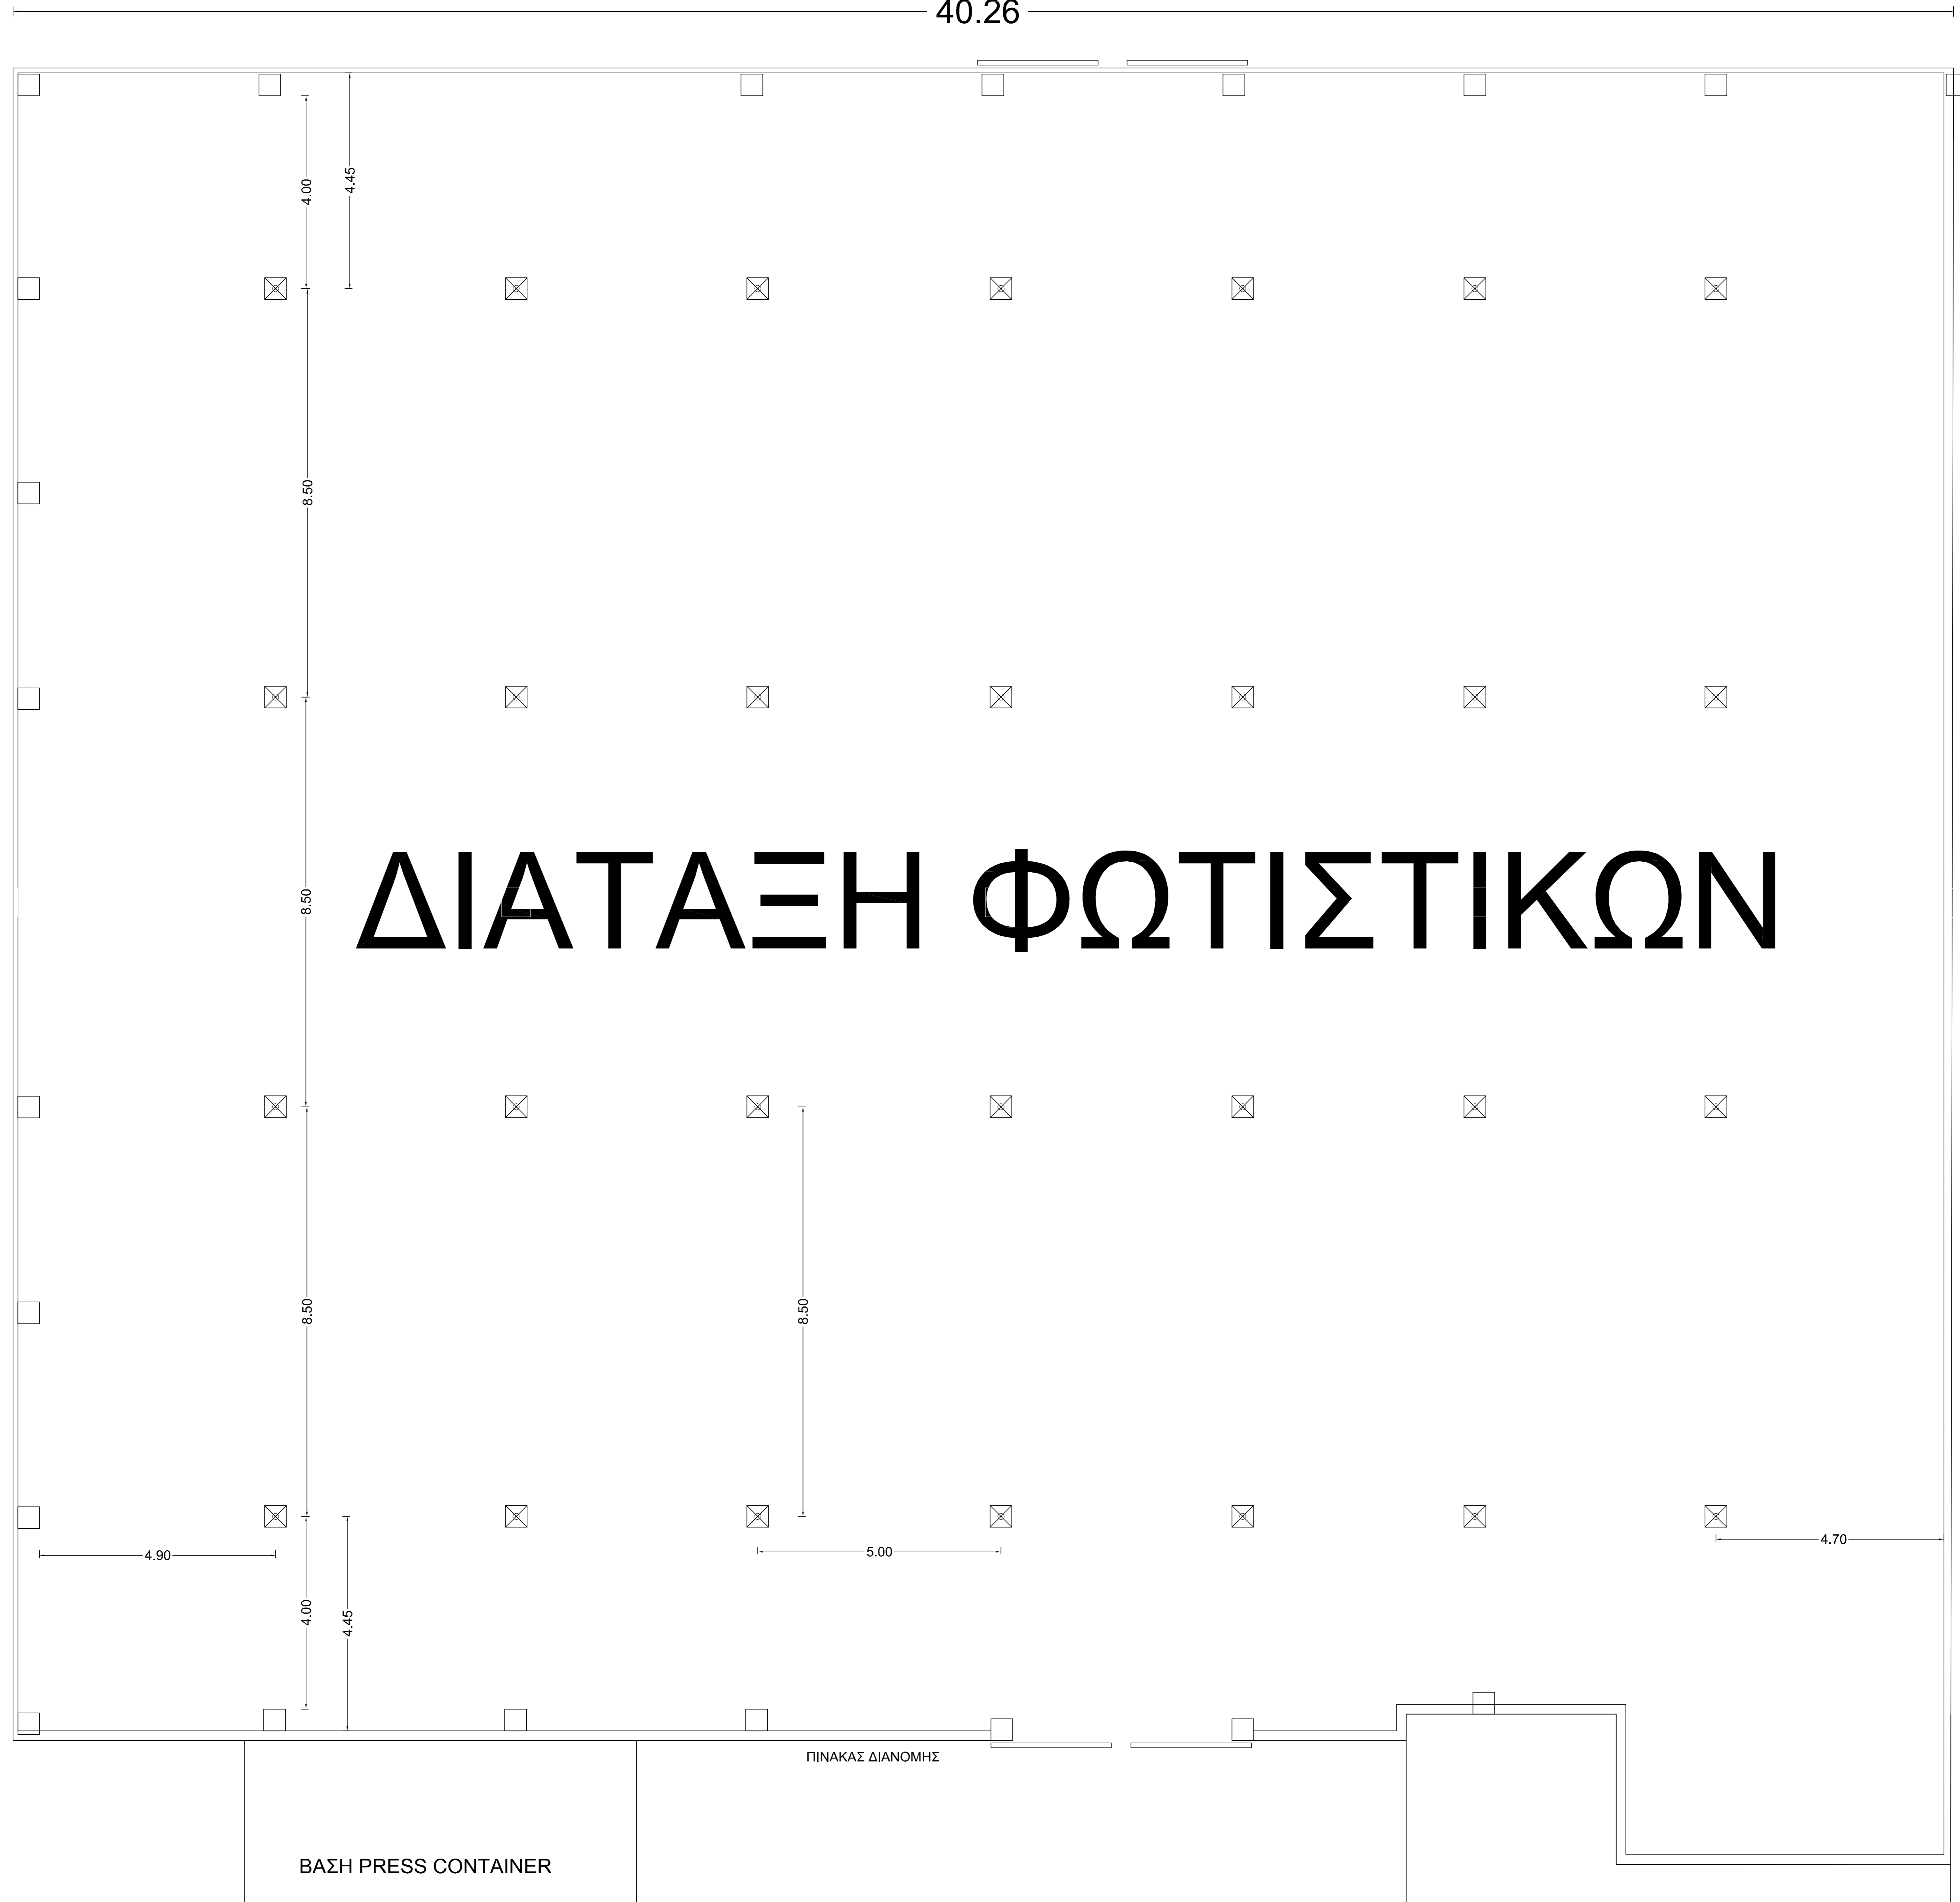

BAΣΗ PRESS CONTAINER

ΠΙΝΑΚΑΣ ΔΙΑΝΟΜΗΣ