


Table with 3 columns: ΕΠΙΤΡΑΠΕΖΙΑ ΑΣΟΝΑ ΔΡΟΜΟΥ, ΕΠΙΤΡΑΠΕΖΙΑ ΑΣΟΝΑ ΔΡΟΜΟΥ, ΕΠΙΤΡΑΠΕΖΙΑ ΑΣΟΝΑ ΔΡΟΜΟΥ. It contains a grid of 100x300 numerical entries representing road network data.

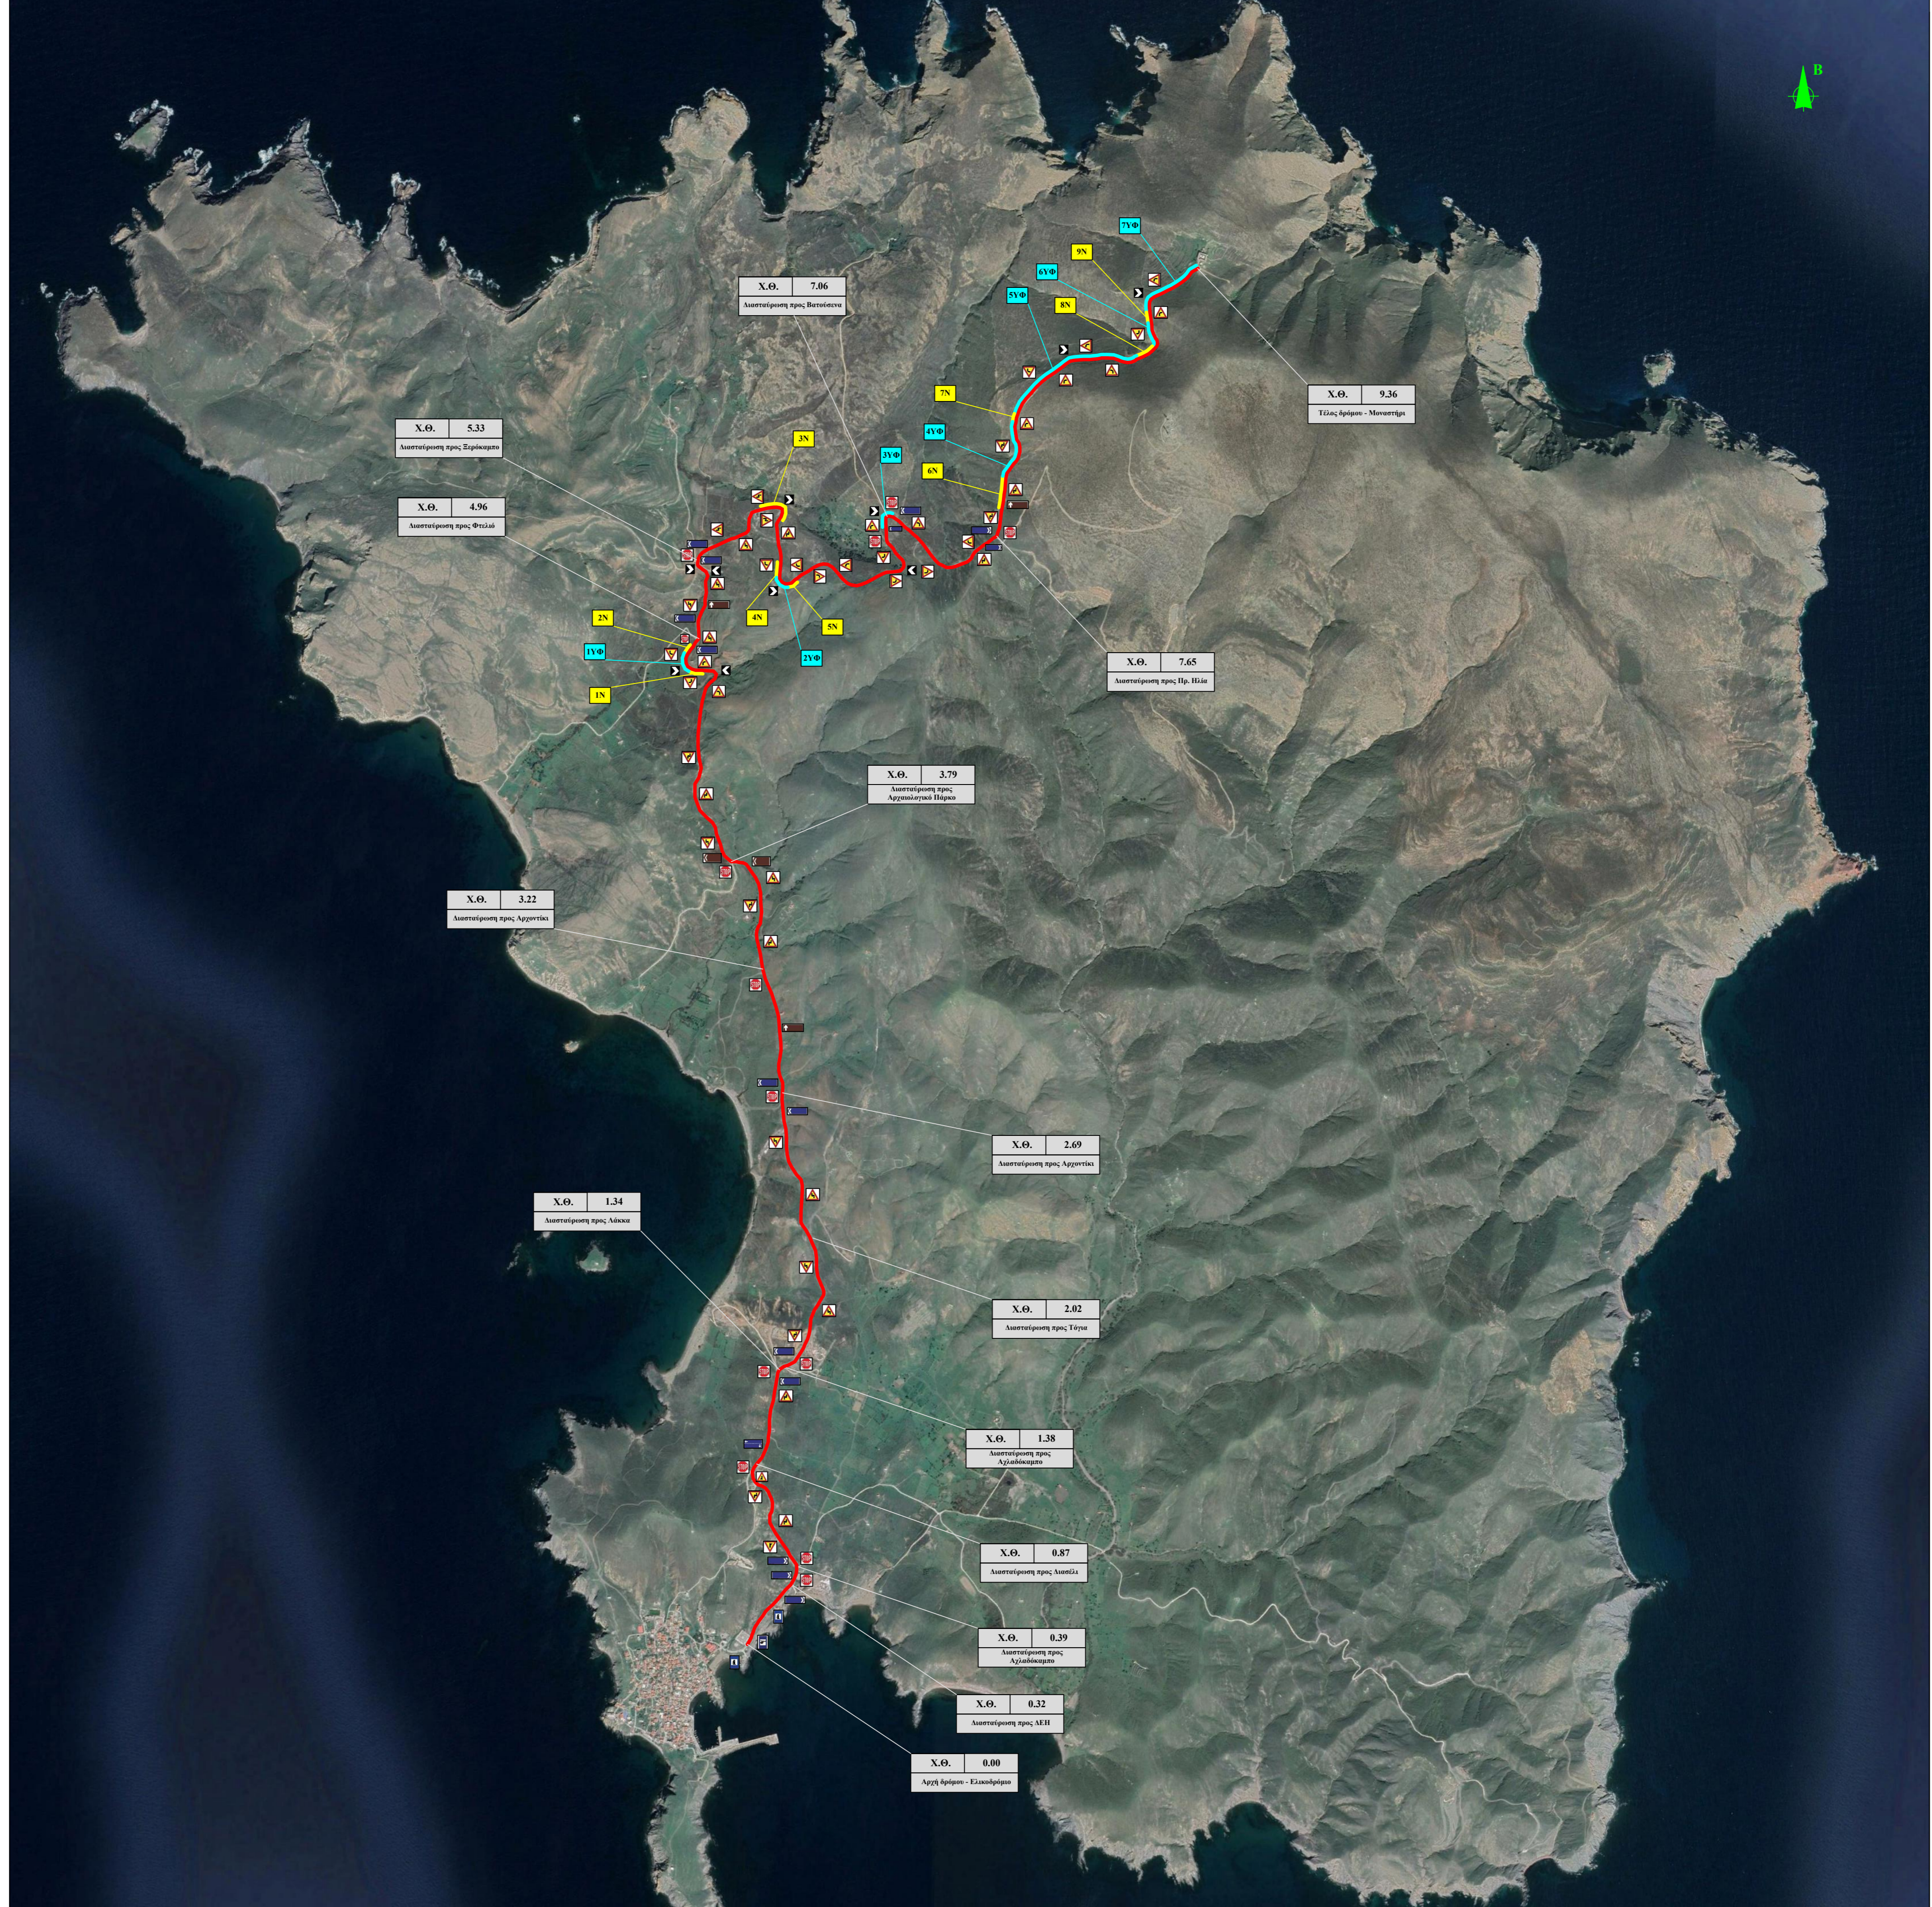

ΥΠΟΜΟΝΗΜΑ
ΚΕΝΤΡΙΚΟΣ ΔΡΟΜΟΣ ΠΡΟΣ ΑΣΦΑΛΤΟΣΤΡΩΣΗ
ΥΦΙΣΤΑΜΕΝΑ ΣΤΙΘΙΑ ΑΣΦΑΛΕΙΑΣ
ΝΕΑ ΣΤΙΘΙΑ ΑΣΦΑΛΕΙΑΣ
Α/Α ΥΦΙΣΤΑΜΕΝΟΥ ΣΤΙΘΙΟΥ ΑΣΦ.
Α/Α ΝΕΟΥ ΣΤΙΘΙΟΥ ΑΣΦΑΛΕΙΑΣ
ΠΙΝΑΚΙΕΣ ΕΠΙΚΙΝΑΝΤΩΝ ΘΕΣΕΩΝ
ΠΙΝΑΚΙΕΣ ΡΥΘΜΙΣΤΙΚΕΣ
ΠΙΝΑΚΙΕΣ ΠΑΗΡΦΟΡΙΑΚΕΣ
Χ.Θ. ΧΛΙΟΜΕΤΡΙΚΗ ΘΕΣΗ

ΕΡΓΟ: ΑΣΦΑΛΤΟΣΤΡΩΣΗ ΟΔΙΚΟΥ ΔΙΚΤΥΟΥ ΔΗΜΟΥ ΗΡΩΙΚΗΣ ΝΗΣΟΥ ΨΑΡΩΝ

ΘΕΣΗ: ΨΑΡΑ

ΑΗΜΟΣ: ΔΗΜΟΣ ΗΡΩΙΚΗΣ ΝΗΣΟΥ ΨΑΡΩΝ

ΘΕΜΑ ΣΧΕΔΙΟΥ: ΟΡΙΖΟΝΤΙΟΓΡΑΦΙΑ

ΚΑΙΜΑΚΑ: 1:1500
ΑΡΙΘΜΟΣ ΣΧΕΔΙΟΥ: Δ1
ΗΜΕΡΟΜΗΝΙΑ: ΦΕΒΡΟΥΑΡΙΟΣ 2023

Ο ΜΕΑΕΤΗΤΗΣ:
ΘΕΩΡΗΘΗΚΕ: Ο ΑΝΤΗΣ ΤΗΣ Τ.Υ.Α. ΝΟΥ
ΚΩΝΣΤΑΝΤΙΝΟΣ ΜΠΟΥΛΑΣ ΠΕ ΜΗΧ. ΟΙΚ. & ΛΟΙΟΧΗΣΗΣ ΜΕ ΒΑΘΜΟ Α'

Π. ΚΑΤΖΗΛΑΝΑΓΙΩΤΗΣ ΠΟΛΙΤΙΚΟΣ ΜΗΧΑΝΙΚΟΣ ΠΕ ΜΕ ΒΑΘΜΟ Β'