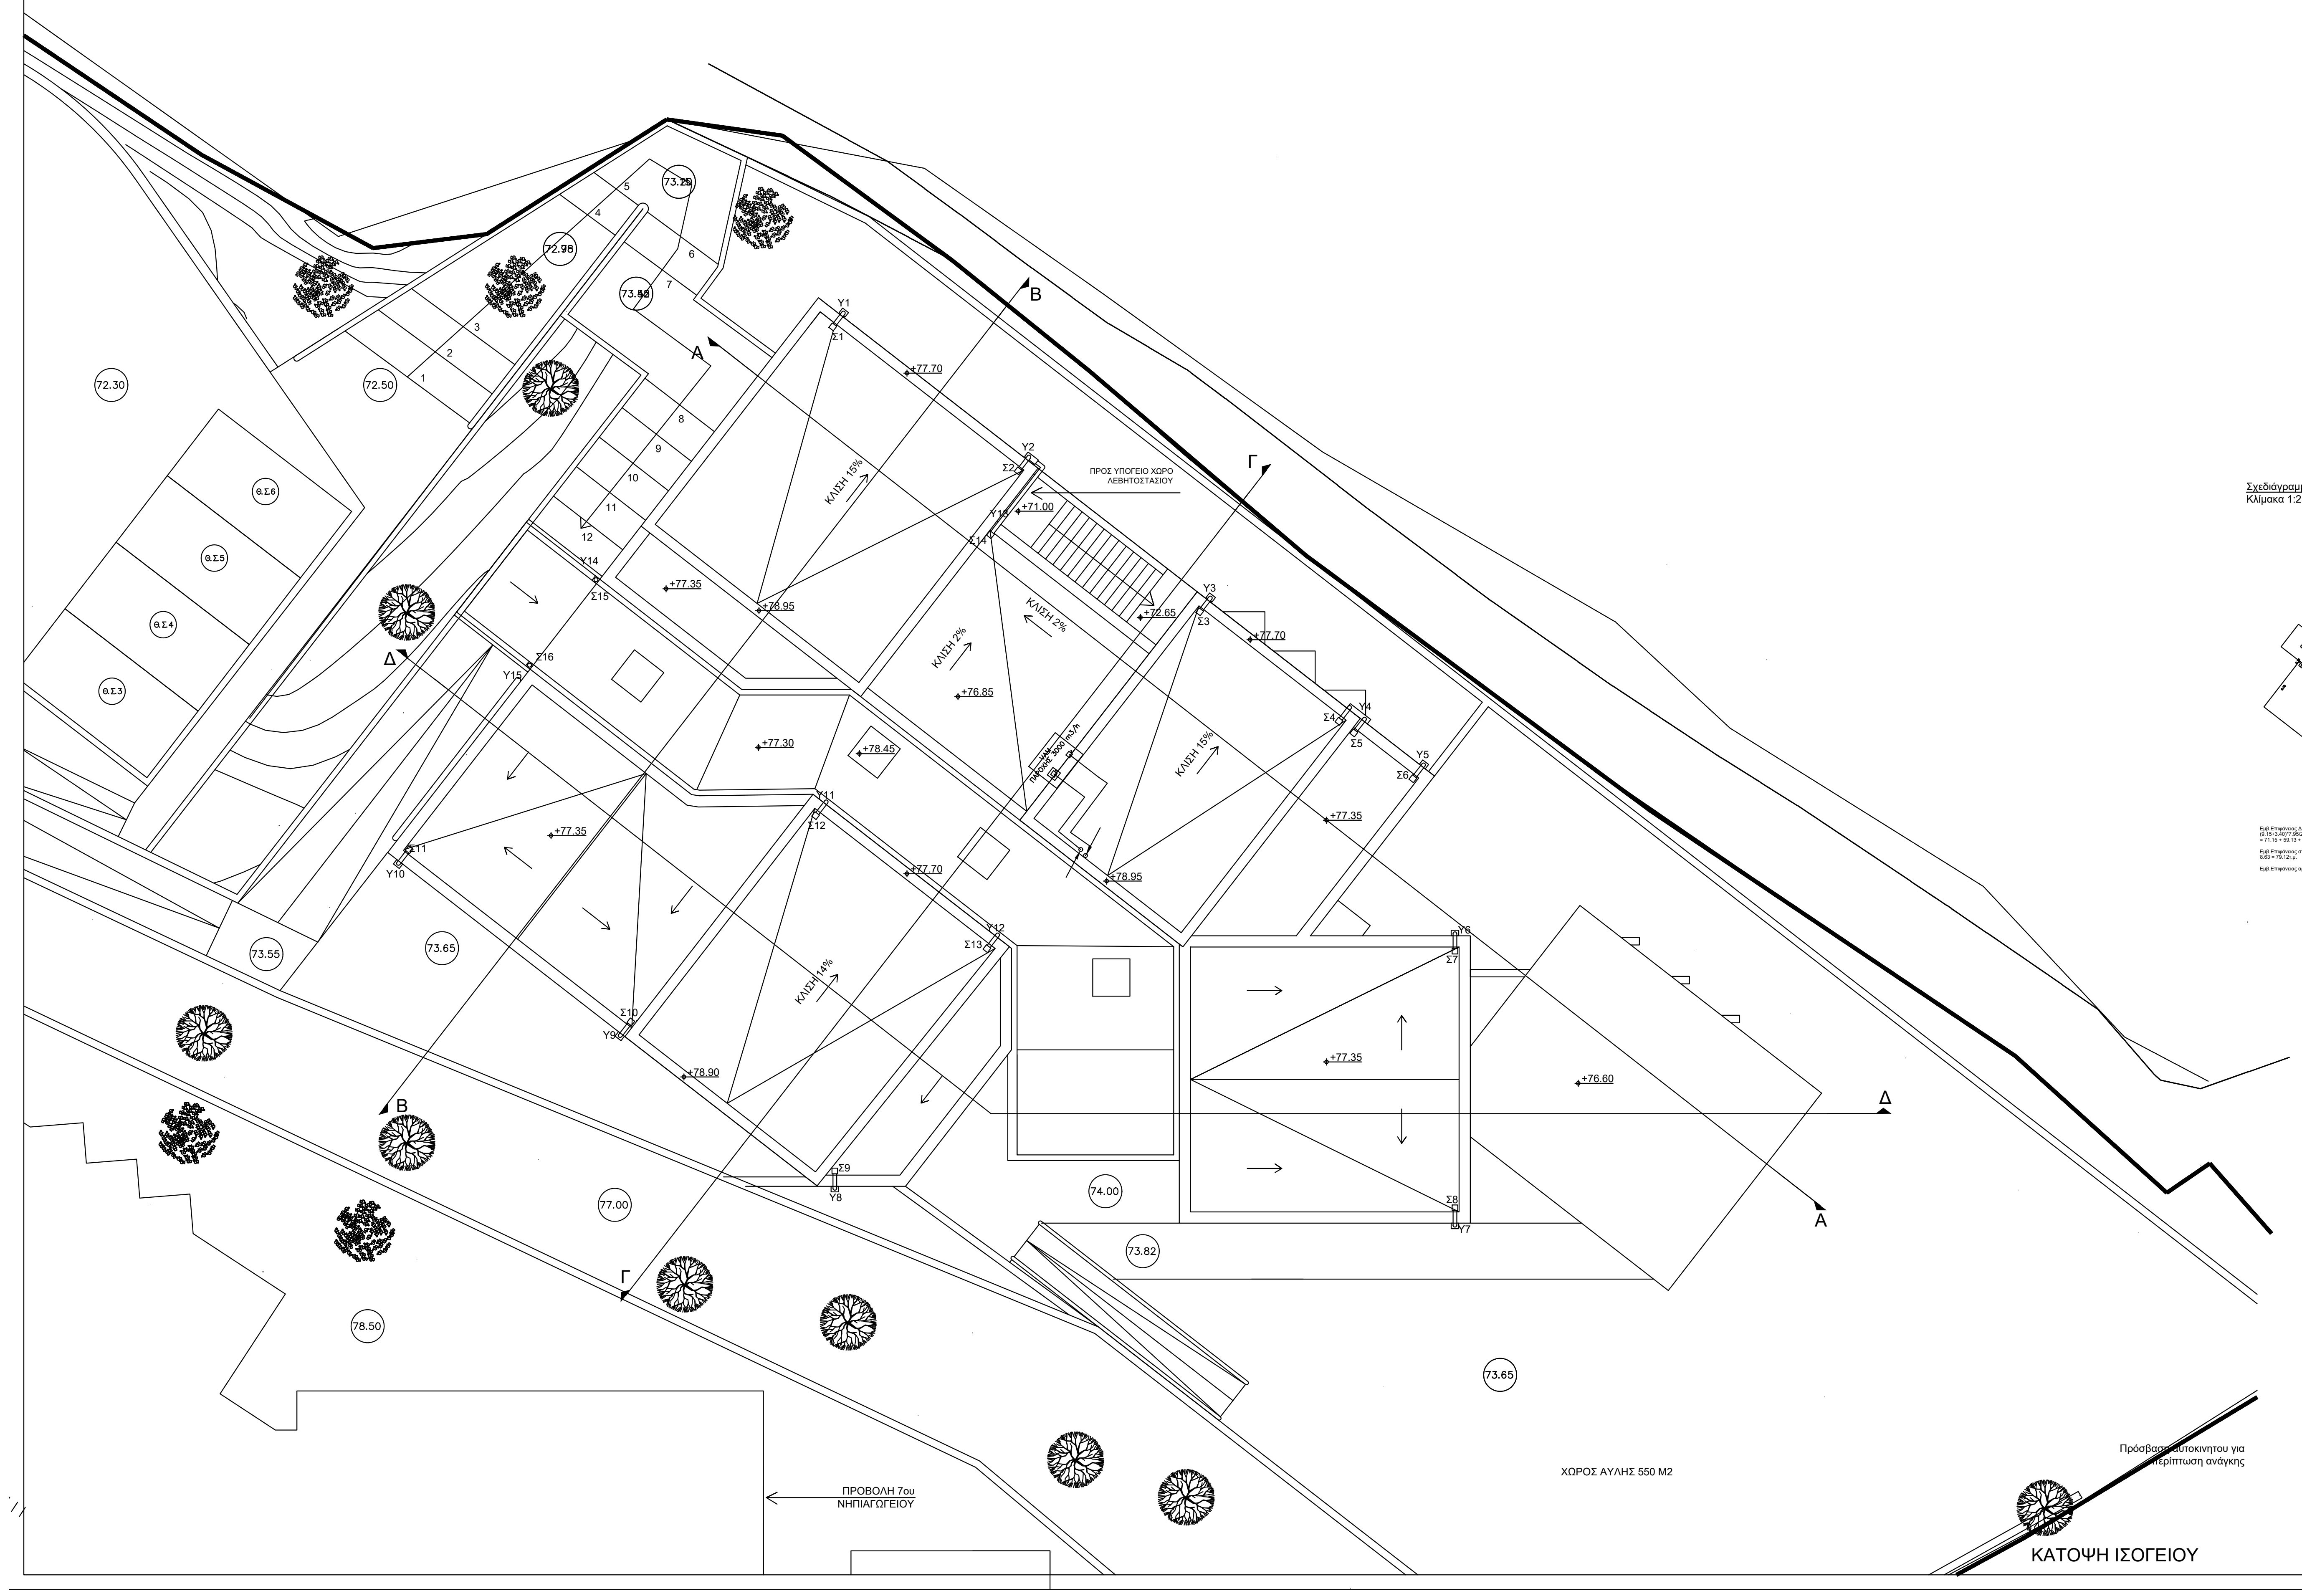
ΠΡΟΣ ΥΠΟΓΕΙΟ ΧΩΡΟ ΛΕΒΗΤΟΣΤΑΣΙΟΥ
ΚΛΙΣΗ 15%
ΚΛΙΣΗ 2%
ΚΛΙΣΗ 14%
ΥΑΜ ΠΑΡΟΧΗΣ 3000 m3/h
+77.70
+71.00
+72.65
+76.85
+78.95
+77.35
+78.45
+77.30
+76.60
+78.90
73.30
72.98
73.50
72.30
72.50
73.55
73.65
74.00
73.82
77.00
78.50
Α
Β
Γ
Δ
ΠΡΟΒΟΛΗ 7ου ΝΗΠΙΑΓΩΓΕΙΟΥ
ΧΩΡΟΣ ΑΥΛΗΣ 550 Μ2
Πρόσβαση αυτοκινητου για περίπτωση ανάγκης

ΚΑΤΟΨΗ ΙΣΟΓΕΙΟΥ

Σχεδιάγραμμα Δωμάτων κ Στεγών - Εμβαδομέτρηση
Κλίμακα 1:250


εξωτερική κλίμακα προς υπόγειο
κλίμακα

Εμβ.Επιφάνειας Δώματος = E1 + E2 + E3 + E4 + E5 + E6 + E7 + E8 + E9 + E10 + E11 + E12= 9.55*7.45 + 10.95*5.40 + 8.05*4.20 + 0.35*9.15 + (9.15+3.40)*7.95/2 + 9.40*2.75/2 + 2.75*2.90 + 7.80*4.95 + (6.10+4.65)*1.85/2 + 14.60*6.10 + 6.45*3.05 = = 71.15 + 59.13 + 33.81 + 3.20 + 49.88 + 12.93 + 7.98 + 38.61 + 9.94 + 89.06 + 19.67 = 396,76τ.μ.

Εμβ.Επιφάνειας στεγάστρων = I + II + III + IV + V = 3.05*3.50 + (2.80+2.95)*0.10/2 + 3.25*4.50 + 6.70*6.70 + (4.80+6.70)*1.50/2 = 10.68 + 0.29 + 14.63 + 44.89 + 8.63 = 79.12τ.μ.

Εμβ.Επιφάνειας αρχιτεκτονικών προεξοχών = 3*ii + iii = 3*(1.15*0.90)/2 + 0.50*4.60 = 1,55 + 2,30 = 3,85τ.μ.

KONSTANTINOS BOULAS
08/01/2025 09:28
Θεωρήθηκε Ο Προϊστάμενος ΔΤΥ Δ
ήμου Χίου

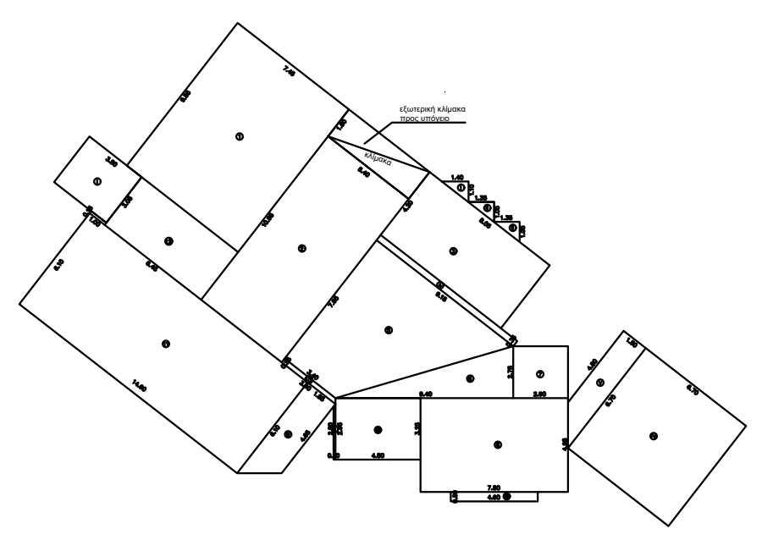ΙΔΙΟΚΤΗΣΙΑ : ΔΗΜΟΣ ΧΙΟΥ
ΘΕΣΗ : ΑΓΙΟΣ ΓΕΩΡΓΙΟΣ ΟΡΦΑΝΟΣ
ΑΝΑΔΟΧΟΣ :
ΜΕΛΕΤΗΤΗΣ : ΚΩΝ/ΝΟΣ ΠΑΡΘΕΝΙΔΗΣ
Διπλ. Μηχανολόγος Μηχανικός ΕΜΠ

ΕΡΓΟ : ΜΕΛΕΤΗ ΑΝΕΓΕΡΣΗΣ
11ου ΝΗΠΙΑΓΩΓΕΙΟΥ ΧΙΟΥ

ΜΕΛΕΤΗ Η/Μ ΕΓΚΑΤΑΣΤΑΣΕΩΝ

ΘΕΜΑ ΣΧΕΔΙΟΥ	ΑΡ. ΣΧΕΔΙΟΥ
ΚΑΤΟΨΗ ΣΤΕΓΗΣ ΜΕΛΕΤΗ ΑΕΡΑΓΩΓΩΝ	ΑΕΡ2
	ΚΛΙΜ. 1:100

ΣΥΝΤΑΧΘΗΚΕ	ΘΕΩΡΗΘΗΚΕ
ΧΙΟΣ ΙΟΥΝΙΟΣ 2022	

KONSTANTINOS PARTHENIDIS
07/01/2025 14:46