


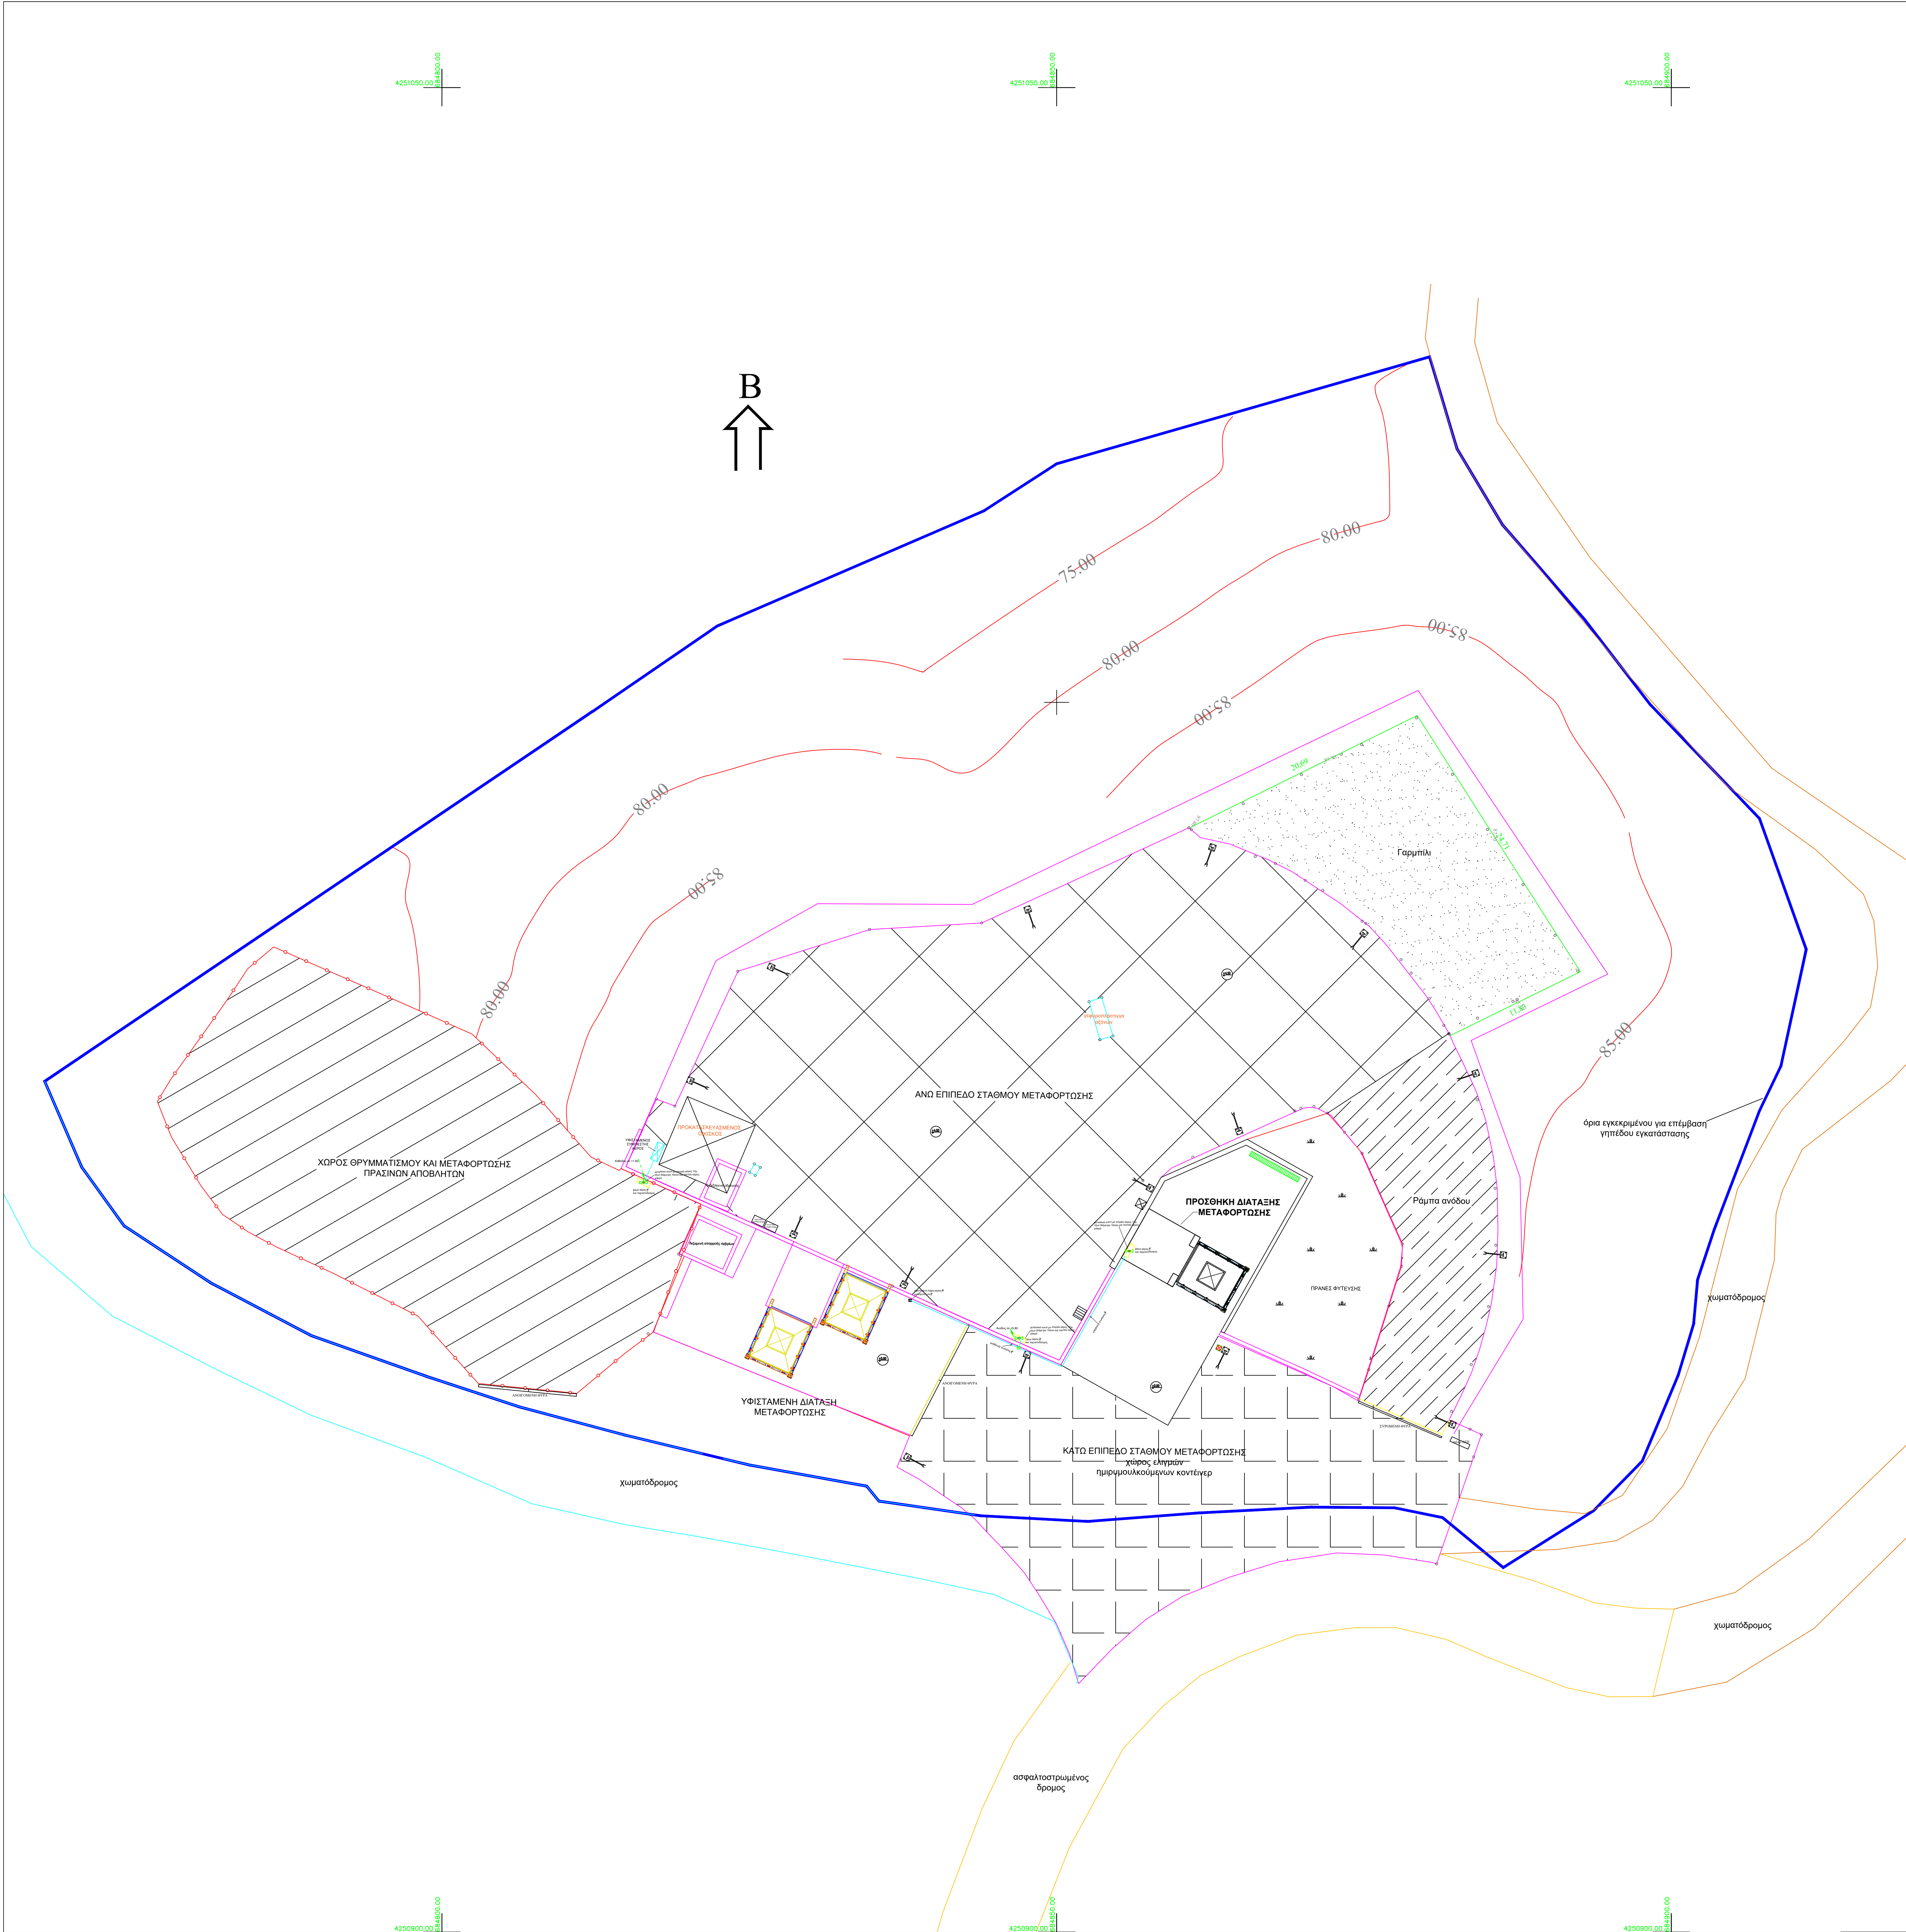

ΕΜΒΛΑΟ ΑΠΟ ΣΥΝΤΕΤΑΙ ΜΕΝΕΣ			
α/α	X	Y	Μήκος
A1	684767.68	4250969.19	53.77
A2	684812.25	4250999.27	12.32
A3	684822.42	4251006.23	23.55
A4	684844.05	4251015.56	7.11
A5	684850.02	4251019.41	35.43
A6	684880.34	4251028.10	7.79
A7	684882.56	4251020.64	7.18
A8	684886.25	4251014.47	10.31
A9	684892.99	4251006.68	8.60
A10	684898.25	4250999.87	12.91
A11	684907.18	4250990.55	11.30
A12	684910.98	4250979.91	9.71
A13	684908.92	4250970.42	4.00
A14	684907.18	4250966.81	14.64
A15	684903.52	4250957.21	4.38
A16	684902.14	4250953.06	3.63
A17	684901.81	4250949.45	4.38
A18	684900.55	4250945.25	7.55
A19	684897.62	4250938.29	5.67
A20	684893.66	4250934.24	8.65
A21	684886.33	4250929.64	9.34
A22	684881.40	4250933.70	3.98
A23	684877.50	4250934.50	6.75
A24	684870.75	4250934.56	9.17
A25	684861.59	4250934.08	9.11
A26	684852.50	4250933.39	8.73
A27	684843.78	4250933.86	8.33
A28	684835.54	4250935.05	1.56
A29	684834.56	4250936.26	9.77
A30	684824.94	4250938.00	10.44
A31	684814.79	4250940.44	8.86
A32	684806.23	4250942.73	7.87
A33	684798.75	4250945.18	9.98
A34	684789.34	4250948.52	9.22
A35	684781.18	4250952.80	8.43
A36	684774.13	4250957.44	5.89
A37	684770.69	4250962.22	7.59
A1	684767.68	4250969.19	
E=(1/2 Σ(Xi + Xi+1)(Yi - Yi+1))			
E(A1-A2-A3-A4-A5-A6-A7-A8-A9-A10-A11-A12-A13-A14-A15-A16-A17-A18-A19-A20-A21-A22-A23-A24-A25-A26-A27-A28-A29-A30-A31-A32-A33-A34-A35-A36-A37-A1)=8828.06M2			

ΕΜΒΛΑΘΟΝ ΟΙΚΟΠΕΔΟΥ 8828,06 Μ2
Όρια ιδιοκτησίας: (A1,A2,A3,A4,A5,A6,A7,A8,A9,A10,A11,A12,A13,A14,A15,A16,A17,A18,A19,A20,A21,A22,A23,A24,A25,A26,A27,A28,A29,A30,A31,A32,A33,A34,A35,A36)

Δήμος Χίου
Τεχνική Υπηρεσία

ΕΡΓΟ: ΕΠΕΚΤΑΣΗ ΣΤΑΘΜΟΥ ΜΕΤΑΦΟΡΤΩΣΗΣ ΔΗΜΟΥ ΧΙΟΥ

Θέση: Κοπριές Κοφινά, δημοτικής ενότητας Χίου

ΦΟΡΕΑΣ: ΔΗΜΟΣ ΧΙΟΥ

ΘΕΜΑ ΣΧΕΔΙΟΥ

ΚΑΤΟΨΗ ΔΙΚΤΥΟ ΑΕΡΟΣ

ΚΛΙΜΑΚΑ

ΧΡΟΝΟΣ ΜΕΛΕΤΗΣ

ΘΕΩΡΗΘΗΚΕ Ο Δ/ΝΤΗΣ ΤΕΧΝ.ΥΠΗΡ. ΔΗΜΟΥ ΧΙΟΥ

Δρ ΜΠΟΥΛΑΣ ΚΩΣΤΑΝΤΙΝΟΣ ΠΕ ΜΗΧ/ΚΩΝ ΟΙΚΟΝΟΜΙΑΣ & ΔΙΟΙΚΗΣΗΣ

ΑΡΙΘΜΟΣ ΣΧΕΔΙΟΥ

ΔΑ1

1: 200

2023

Ο ΣΥΝΤΑΞΑΣ

ΓΕΩΡΓΙΟΣ ΜΑΚΡΙΠΛΗΣ ΜΗΧ/ΤΟΣ ΜΗΧ/ΚΟΣ