


4354150

4354150

4354150

ΕΜΒΑΔΟΜΕΤΡΗΣΗ									
ΣΤ.	ΣΤ.	ΣΤ.	ΣΤ.	ΣΤ.	ΣΤ.	ΣΤ.	ΣΤ.	ΣΤ.	ΣΤ.
1	2	3	4	5	6	7	8	9	10
1	636271,69	4267267,93	0,92	8534541,27	3947225,34	5,49			
2	636272,61	4267273,34	0,99	8534553,29	4220396,60	6,68			
3	636273,60	4267279,95	1,14	8534564,01	4860434,20	4,27			
4	636274,74	4267284,06	3,91	8534573,93	16663755,59	7,00			
5	636278,65	4267289,87	5,07	8534586,17	21652945,11	8,19			
6	636283,72	4267296,30	0,37	8534595,87	1587434,83	3,29			
7	636284,09	4267299,57	1,30	8534605,01	5564562,47	6,01			
8	636285,40	4267305,44	1,20	8534617,35	5142106,95	6,57			
9	636286,60	4267311,90	-0,43	8534631,58	-1817876,53	7,78			
10	636286,17	4267319,67	6,67	8534645,52	14461956,83	7,04			
11	636289,56	4267325,94	3,39	8534668,50	40889596,78	19,35			
12	636291,15	4267342,66	9,58	8534685,10	1455163,81	0,40			
13	636299,49	4267342,45	2,78	8534683,18	11846140,25	3,26			
14	636302,26	4267340,01	1,29	8534680,74	5521938,44	1,48			
15	636303,56	4267339,48	0,91	8534679,50	3870477,15	1,05			
16	636304,46	4267337,90	-0,92	8534677,38	-9390218,94	1,83			
17	636304,46	4267322,44	-40,92	8534606,34	174623213,20	48,20			
18	636372,24	4267300,76	6,12	8534599,19	3463399,27	10,30			
19	636380,35	4267294,43	6,67	8534581,45	28484165,58	9,97			
20	636387,03	4267287,02	0,58	8534573,46	2462224,44	0,82			
21	636387,60	4267288,44	6,58	8534564,33	2810587,62	10,80			
22	636394,19	4267277,89	2,19	8534552,66	9362404,27	3,80			
23	636396,38	4267271,78	3,06	8534543,96	13057852,25	6,38			
24	636399,44	4267269,18	0,69	8534535,19	2940147,37	3,24			
25	636400,13	4267266,01	-0,14	8534528,77	-588882,49	3,25			
26	636400,00	4267262,76	-1,24	8534522,07	-5282869,16	3,68			
27	636398,76	4267259,30	-2,29	8534515,72	-9754951,47	3,68			
28	636396,47	4267256,42	-2,64	8534511,09	-11274089,15	3,16			
29	636393,83	4267254,68	-2,92	8534508,17	-12468916,44	3,15			
30	636390,91	4267253,50	-2,92	8534506,11	-12464646,18	3,05			
31	636387,99	4267252,62	-5,02	8534502,13	-21430134,84	5,90			
32	636382,96	4267249,51	-21,85	8534505,57	-93218137,09	22,81			
33	636361,12	4267256,06	-3,60	8534505,59	-15357842,81	7,46			
34	636357,52	4267249,53	-13,28	8534503,49	-56686172,17	14,00			
35	636344,24	4267253,06	-10,71	8534513,12	-45365246,72	11,90			
36	636332,53	4267259,16	-18,05	8534525,77	-48497675,75	17,69			
37	636317,48	4267266,61	-14,05	8534536,30	-59976453,81	14,39			
38	636303,43	4267269,68	-7,93	8534540,33	-33823384,10	8,01			
39	636295,50	4267270,84	-3,91	8534541,15	-16702097,02	3,95			
40	636291,59	4267270,30	-7,77	8534538,74	-33148148,47	7,99			
41	636283,82	4267268,44	-12,13	8534536,37	-51774764,87	12,14			
1	636271,69	4267267,93							
ΣΥΝΟΛΟ						6393,43			

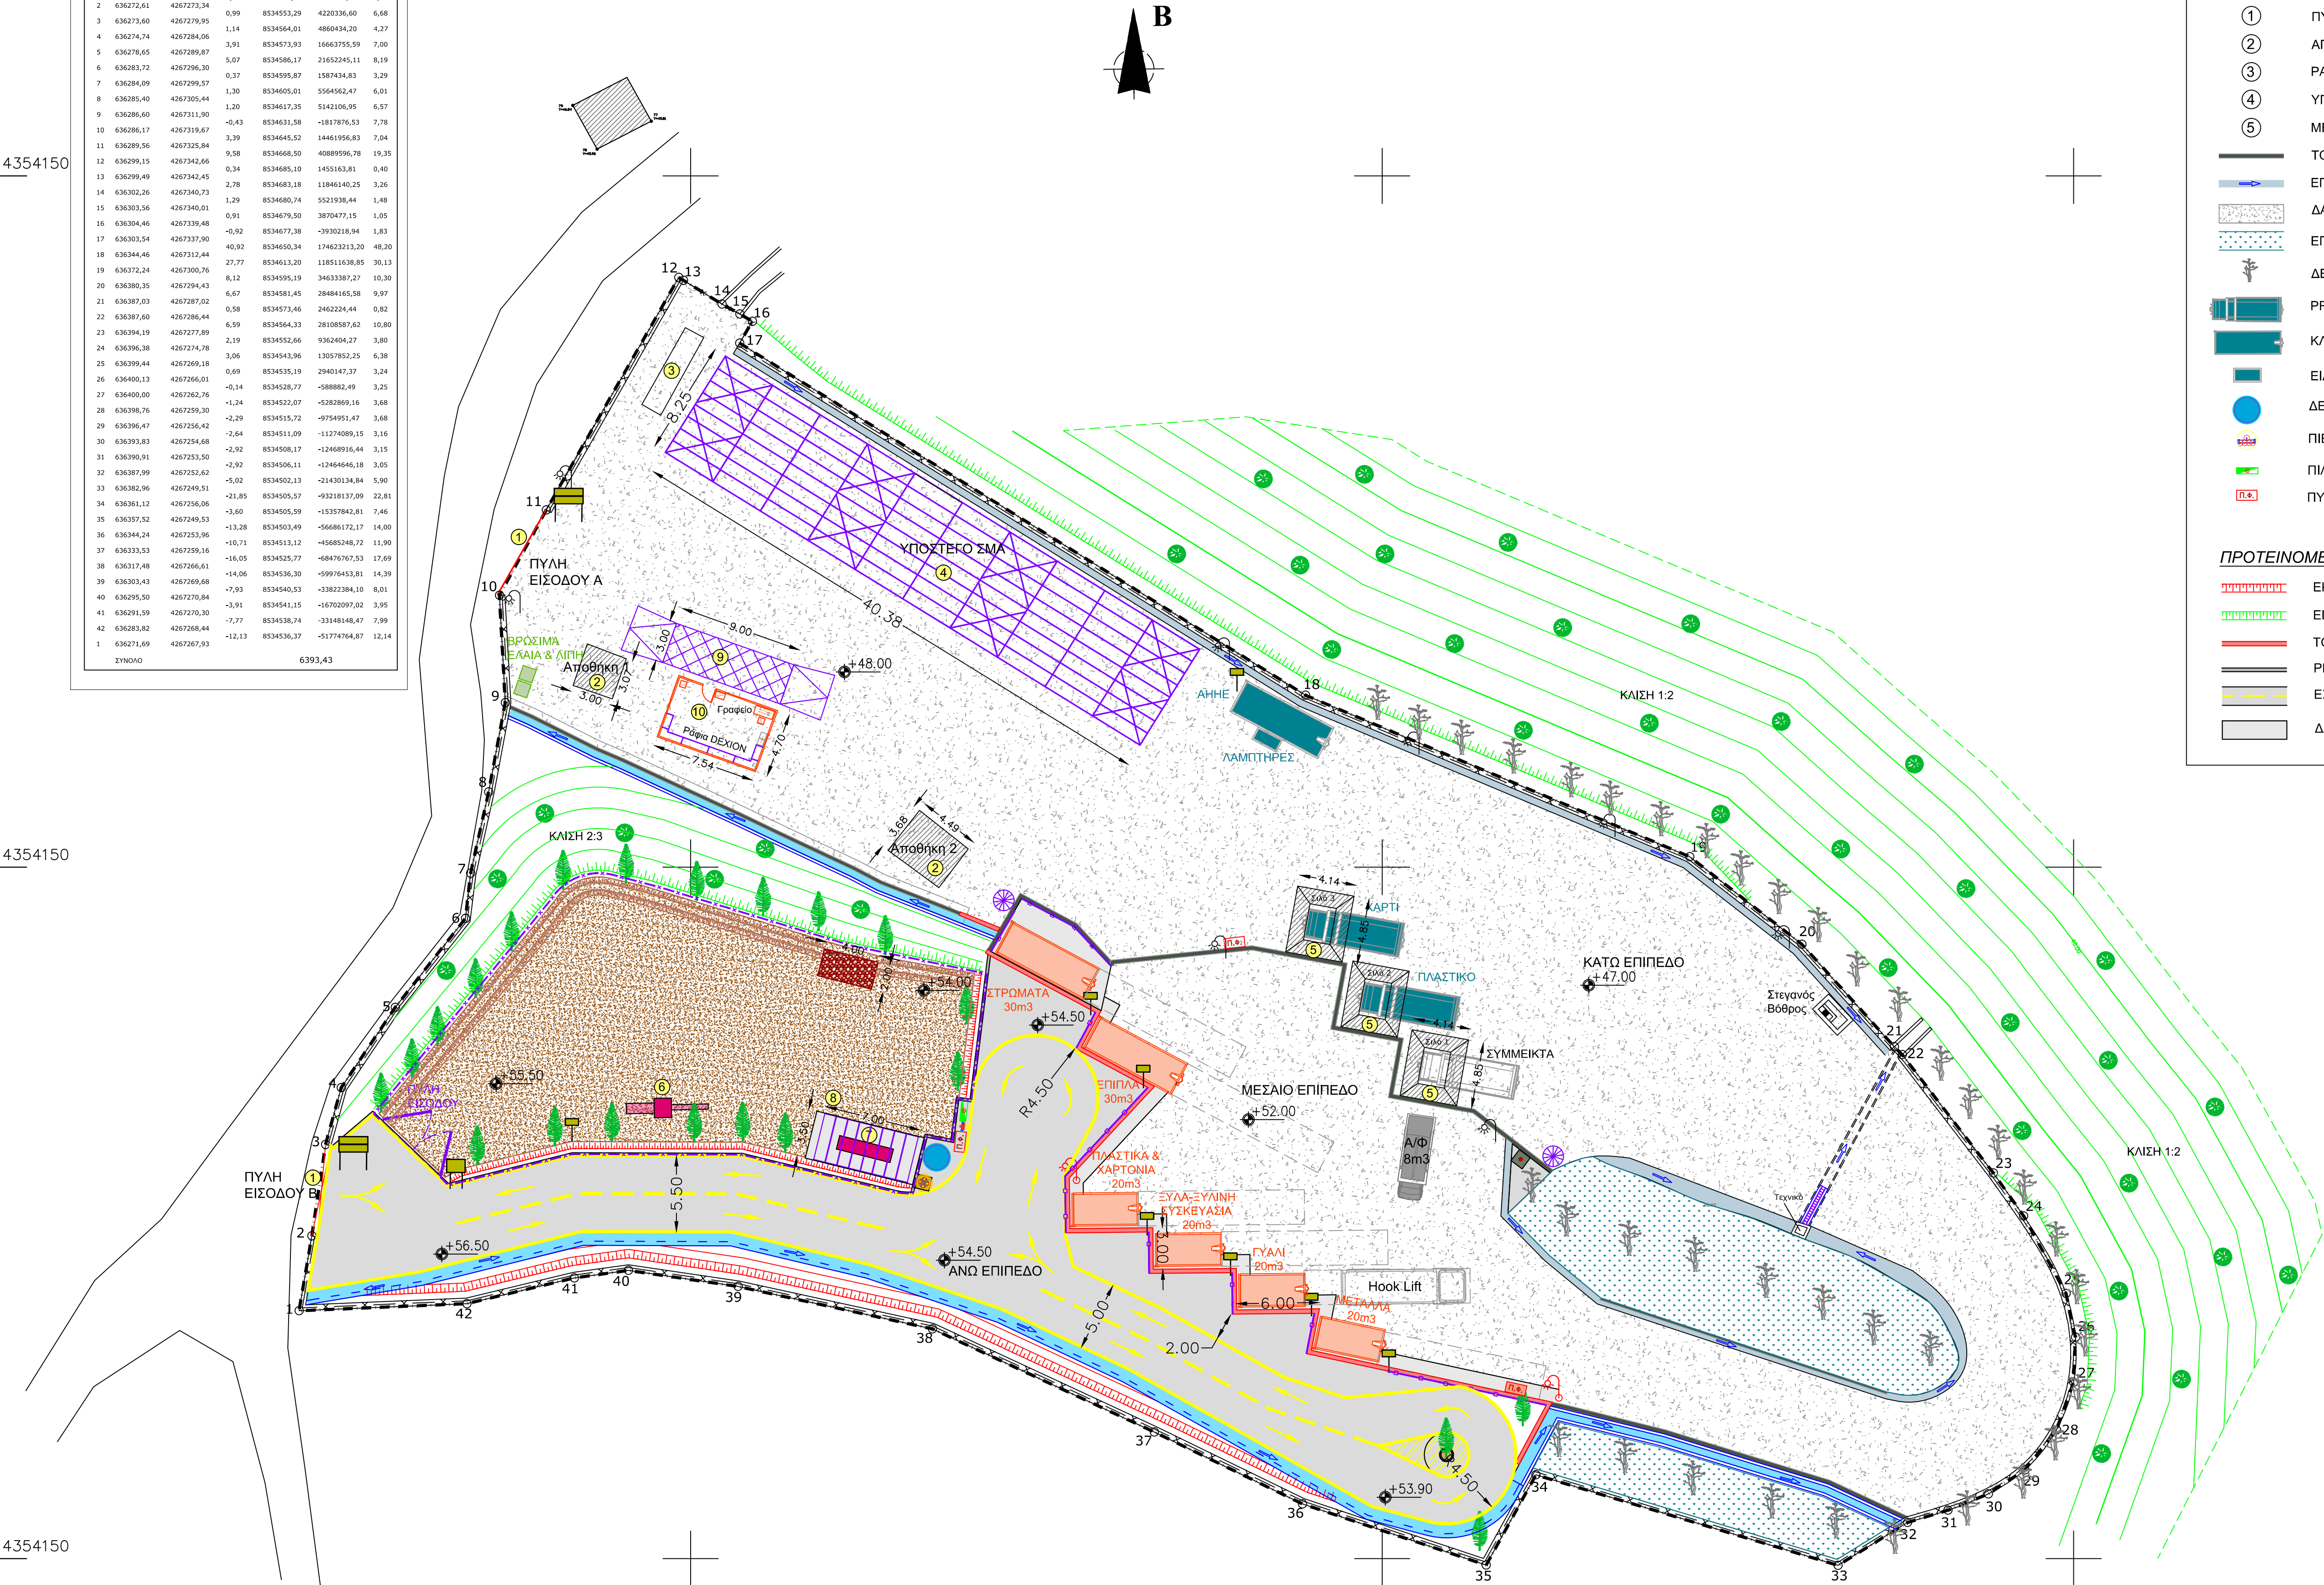

ΥΠΟΜΝΗΜΑ

ΥΦΙΣΤΑΜΕΝΕΣ ΥΠΟΔΟΜΕΣ

- ΟΡΙΟ ΙΔΙΟΚΤΗΣΙΑΣ
- ΠΕΡΙΦΡΑΞΗ
- ΠΥΛΗ ΕΙΣΟΔΟΥ
- ΑΠΟΘΗΚΕΣ
- ΡΑΜΠΑ ΕΠΙΣΚΕΨΗΣ ΟΧΗΜΑΤΩΝ
- ΥΠΟΣΤΕΓΟ - ΧΩΡΟΣ ΣΤΑΘΕΥΣΗΣ ΣΜΑ
- ΜΕΤΑΛΛΙΚΕΣ ΧΟΑΝΕΣ - ΣΙΛΟ
- ΤΟΙΧΟΙ ΑΝΤΙΣΤΗΡΙΞΗΣ
- ΕΠΕΝΔΕΥΜΕΝΟΙ ΤΑΦΡΟΙ ΟΜΒΡΙΩΝ
- ΔΑΠΕΔΟ ΑΠΟ ΟΠΛΙΣΜΕΝΟ ΣΚΥΡΟΔΕΜΑ
- ΕΠΙΦΑΝΕΙΕΣ ΦΥΤΕΥΣΕΩΝ
- ΔΕΝΤΡΑ
- PRESS CONTAINER ΟΓΚΟΥ 24m3
- ΚΛΕΙΣΤΟ CONTAINER ΟΓΚΟΥ 30-40m3
- ΕΙΔΙΚΟΣ ΚΑΔΟΣ ΑΠΟΘΗΚΕΥΣΗΣ ΛΑΜΠΤΗΡΩΝ
- ΔΕΞΑΜΕΝΗ ΥΔΡΕΥΣΗΣ-ΠΥΡΟΣΒΕΣΗΣ 5m3
- ΠΙΕΣΤΙΚΟ ΣΥΓΚΡΟΤΗΜΑ 2HP
- ΠΙΛΛΑΡ ΤΥΠΟΥ ΜΔ-71
- ΠΥΡΟΣΒΕΣΤΙΚΗ ΦΩΛΙΑ
- ΕΠΙΣΤΡΩΣΗ ΑΡΓΙΛΙΚΗΣ ΣΤΡΩΣΗΣ ΣΤΕΓΑΝΩΣΗΣ ΚΑΙ ΑΔΡΑΝΩΝ ΥΛΙΚΩΝ ΟΔΟΣΤΡΩΣΙΑΣ ΑΝΑΧΩΜΑ ΠΡΟΣΤΑΣΙΑΣ ΠΡΑΝΩΝ
- ΦΡΕΑΤΙΟ ΚΑΘΙΣΤΗΣΗΣ ΣΤΡΑΓΓΙΣΜΑΤΩΝ
- ΤΡΙΓΩΝΙΚΟ ΡΕΙΦΟΡΟ - ΤΑΦΡΟΣ ΟΔΟΥ
- ΕΠΕΝΔΕΥΜΕΝΗ ΟΡΘΟΓΩΝΙΚΗ ΤΑΦΡΟ
- ΤΥΠΟΠΟΙΗΜΕΝΟ ΚΑΝΑΛΙ ΑΠΟΧ. ΜΕ ΣΧΑΡΑ, D400, ΕΣΩΤ. ΠΛΑΤΟΥΣ > 200mm
- ΚΙΓΚΛΙΔΩΜΑΤΑ ΠΡΟΣΤΑΣΙΑΣ
- ΜΕΤΑΛΛΙΚΗ ΣΚΑΛΑ
- ΝΕΑ ΠΥΛΗ ΕΙΣΟΔΟΥ
- ΝΕΑ ΠΕΡΙΦΡΑΞΗ
- ΜΕΤΑΤΟΠΙΣΗ ΙΣΤΩΝ ΦΩΤΙΣΜΟΥ
- ΝΕΑ ΠΥΡΟΣΒΕΣΤΙΚΗ ΦΩΛΙΑ
- ΙΣΤΟΣ ΦΩΤΙΣΜΟΥ ΜΕ 4 ΠΡΟΒΟΛΕΙΣ
- ΛΕΞΙΚΕΡΑΥΝΟ
- ΕΡΓΑ ΦΥΤΕΥΣΕΩΝ (ΠΡΑΣΙΝΟΥ)
- ΠΙΝΑΚΙΔΕΣ ΕΝΗΜΕΡΩΣΗΣ-ΠΛΗΡΟΦΟΡΗΣΗΣ ΕΚΚΑΤΑΣΤΑΣΗΣ
- ΑΝΟΙΧΤΑ CONTAINER ΔΙΑΦΟΡΩΝ ΜΕΓΕΘΩΝ ΟΓΚΟΥ 20-30m3
- ΠΛΑΤΕΟΔΕΞΑΜΕΝΗ ΟΓΚΟΥ 1m3
- ΚΛΑΔΟΘΡΥΜΑΤΙΣΤΗΣ
- ΜΗΧΑΝΙΚΟΣ ΚΟΜΠΟΣΤΟΠΟΙΗΤΗΣ
- ΝΕΟ ΥΠΟΣΤΕΓΟ
- ΓΕΦΥΡΟΠΛΑΣΤΙΓΓΑ
- ΕΚΣΥΓΧΡΟΝΙΣΜΟΣ ΑΠΟΘΗΚΗΣ ΣΕ ΦΥΛΑΚΕΙΟ ΕΛΕΓΧΟΥ

ΠΡΟΤΕΙΝΟΜΕΝΑ ΕΡΓΑ

- ΕΚΣΚΑΦΕΣ
- ΕΠΙΧΩΣΕΙΣ
- ΤΟΙΧΟΣ ΑΝΤΙΣΤΗΡΙΞΗΣ
- ΡΕΙΦΟΡΟ ΟΔΟΥ
- ΕΞΩΤΕΡΙΚΗ ΟΔΟ ΠΡΟΣΒΑΣΗΣ
- ΔΑΠΕΔΟ ΑΠΟ ΟΠΛΙΣΜΕΝΟ ΣΚΥΡΟΔΕΜΑ

ΕΛΛΗΝΙΚΗ ΔΗΜΟΚΡΑΤΙΑ
ΠΕΡΙΦΕΡΕΙΑ ΒΟΡΕΙΟΥ ΑΙΓΑΙΟΥ
ΝΟΜΟΣ ΧΙΟΥ
ΔΗΜΟΣ ΨΑΡΩΝ

ΕΡΓΟ:

"Ολοκληρωμένη Διαχείριση Στερεών Αποβλήτων Δήμου Ψαρών"

«ΠΡΑΣΙΝΟ ΣΗΜΕΙΟ - ΧΩΡΟΣ ΠΡΟΣΩΡΙΝΗΣ ΑΠΟΘΗΚΕΥΣΗΣ ΑΝΑΚΥΚΛΩΣΙΜΩΝ ΥΛΙΚΩΝ (Α.Υ.) ΚΑΙ ΔΙΑΧΕΙΡΙΣΗΣ ΒΙΟΑΠΟΒΛΗΤΩΝ, ΔΗΜΟΥ ΨΑΡΩΝ»

ΣΤΑΔΙΟ:

ΟΡΙΣΤΙΚΗ ΜΕΛΕΤΗ

ΜΕΛΕΤΗΤΕΣ:

Χριστόφορος Ν. Μανδουλός
Περιβαλλοντολόγος-Χωροτάκτης

ΧΡΗΣΤΟΦΟΡΟΣ Ν. ΜΑΝΔΟΥΛΟΣ
ΠΕΡΙΒΑΛΛΟΝΤΟΛΟΓΟΣ-ΧΩΡΟΤΑΚΤΗΣ
ΑΓ. ΕΦΡΑΣΙΟΥ 44 - ΜΥΤΙΛΗΝΗ 81100
ΤΗΛ: 22810 23500
ΑΦΜ: 045654497 - ΔΟΥ ΜΥΤΙΛΗΝΗΣ

Ακινδύνα Χατζηαντωνίου
Μηχανολόγος-Ηλεκτρολόγος Μηχανικός
Πολιτικός Μηχανικός - Υδραυλικός

ΑΚΙΝΔΥΝΑ ΧΑΤΖΗΑΝΤΩΝΙΟΥ
ΠΟΛΙΤΙΚΟΣ ΜΗΧΑΝΙΚΟΣ Α.Π.Θ.
ΜΕΛΟΣ ΤΕΧΝ. ΕΝΩΣ. ΜΗΧΕΡΩΝ 42677
ΤΕΧΝ. ΓΡΑΦΕΙΟ: 44 ΜΥΤΙΛΗΝΗΣ
ΤΗΛ: 22810 46.465
ΑΦΜ: 045654497 - ΔΟΥ ΜΥΤΙΛΗΝΗΣ

Στυλιανός Βαβαλιάρος
Μηχανολόγος-Ηλεκτρολόγος Μηχανικός
ΣΤΕΛΙΟΣ Γ. ΒΑΒΑΛΙΑΡΟΣ
ΔΙΠΛ. ΜΗΧ.ΤΟΣ - ΗΛΕΓ. Ε.Μ.Π.
Α.Μ. Τ.Ε.Ε. 31543
Π. ΒΟΣΤΑΝΗ 14 - ΜΥΤΙΛΗΝΗ 81100
ΑΦΜ: 025741365 - ΔΟΥ ΜΥΤΙΛΗΝΗΣ

ΑΡ. ΣΧΕΔΙΟΥ

Σ-2

ΘΕΜΑ:

ΓΕΝΙΚΗ ΔΙΑΤΑΞΗ ΕΡΓΩΝ

Κλίμακα 1:250

ΜΥΤΙΛΗΝΗ 2018

ΕΛΕΓΧΘΗΚΕ

ΘΕΩΡΗΘΗΚΕ