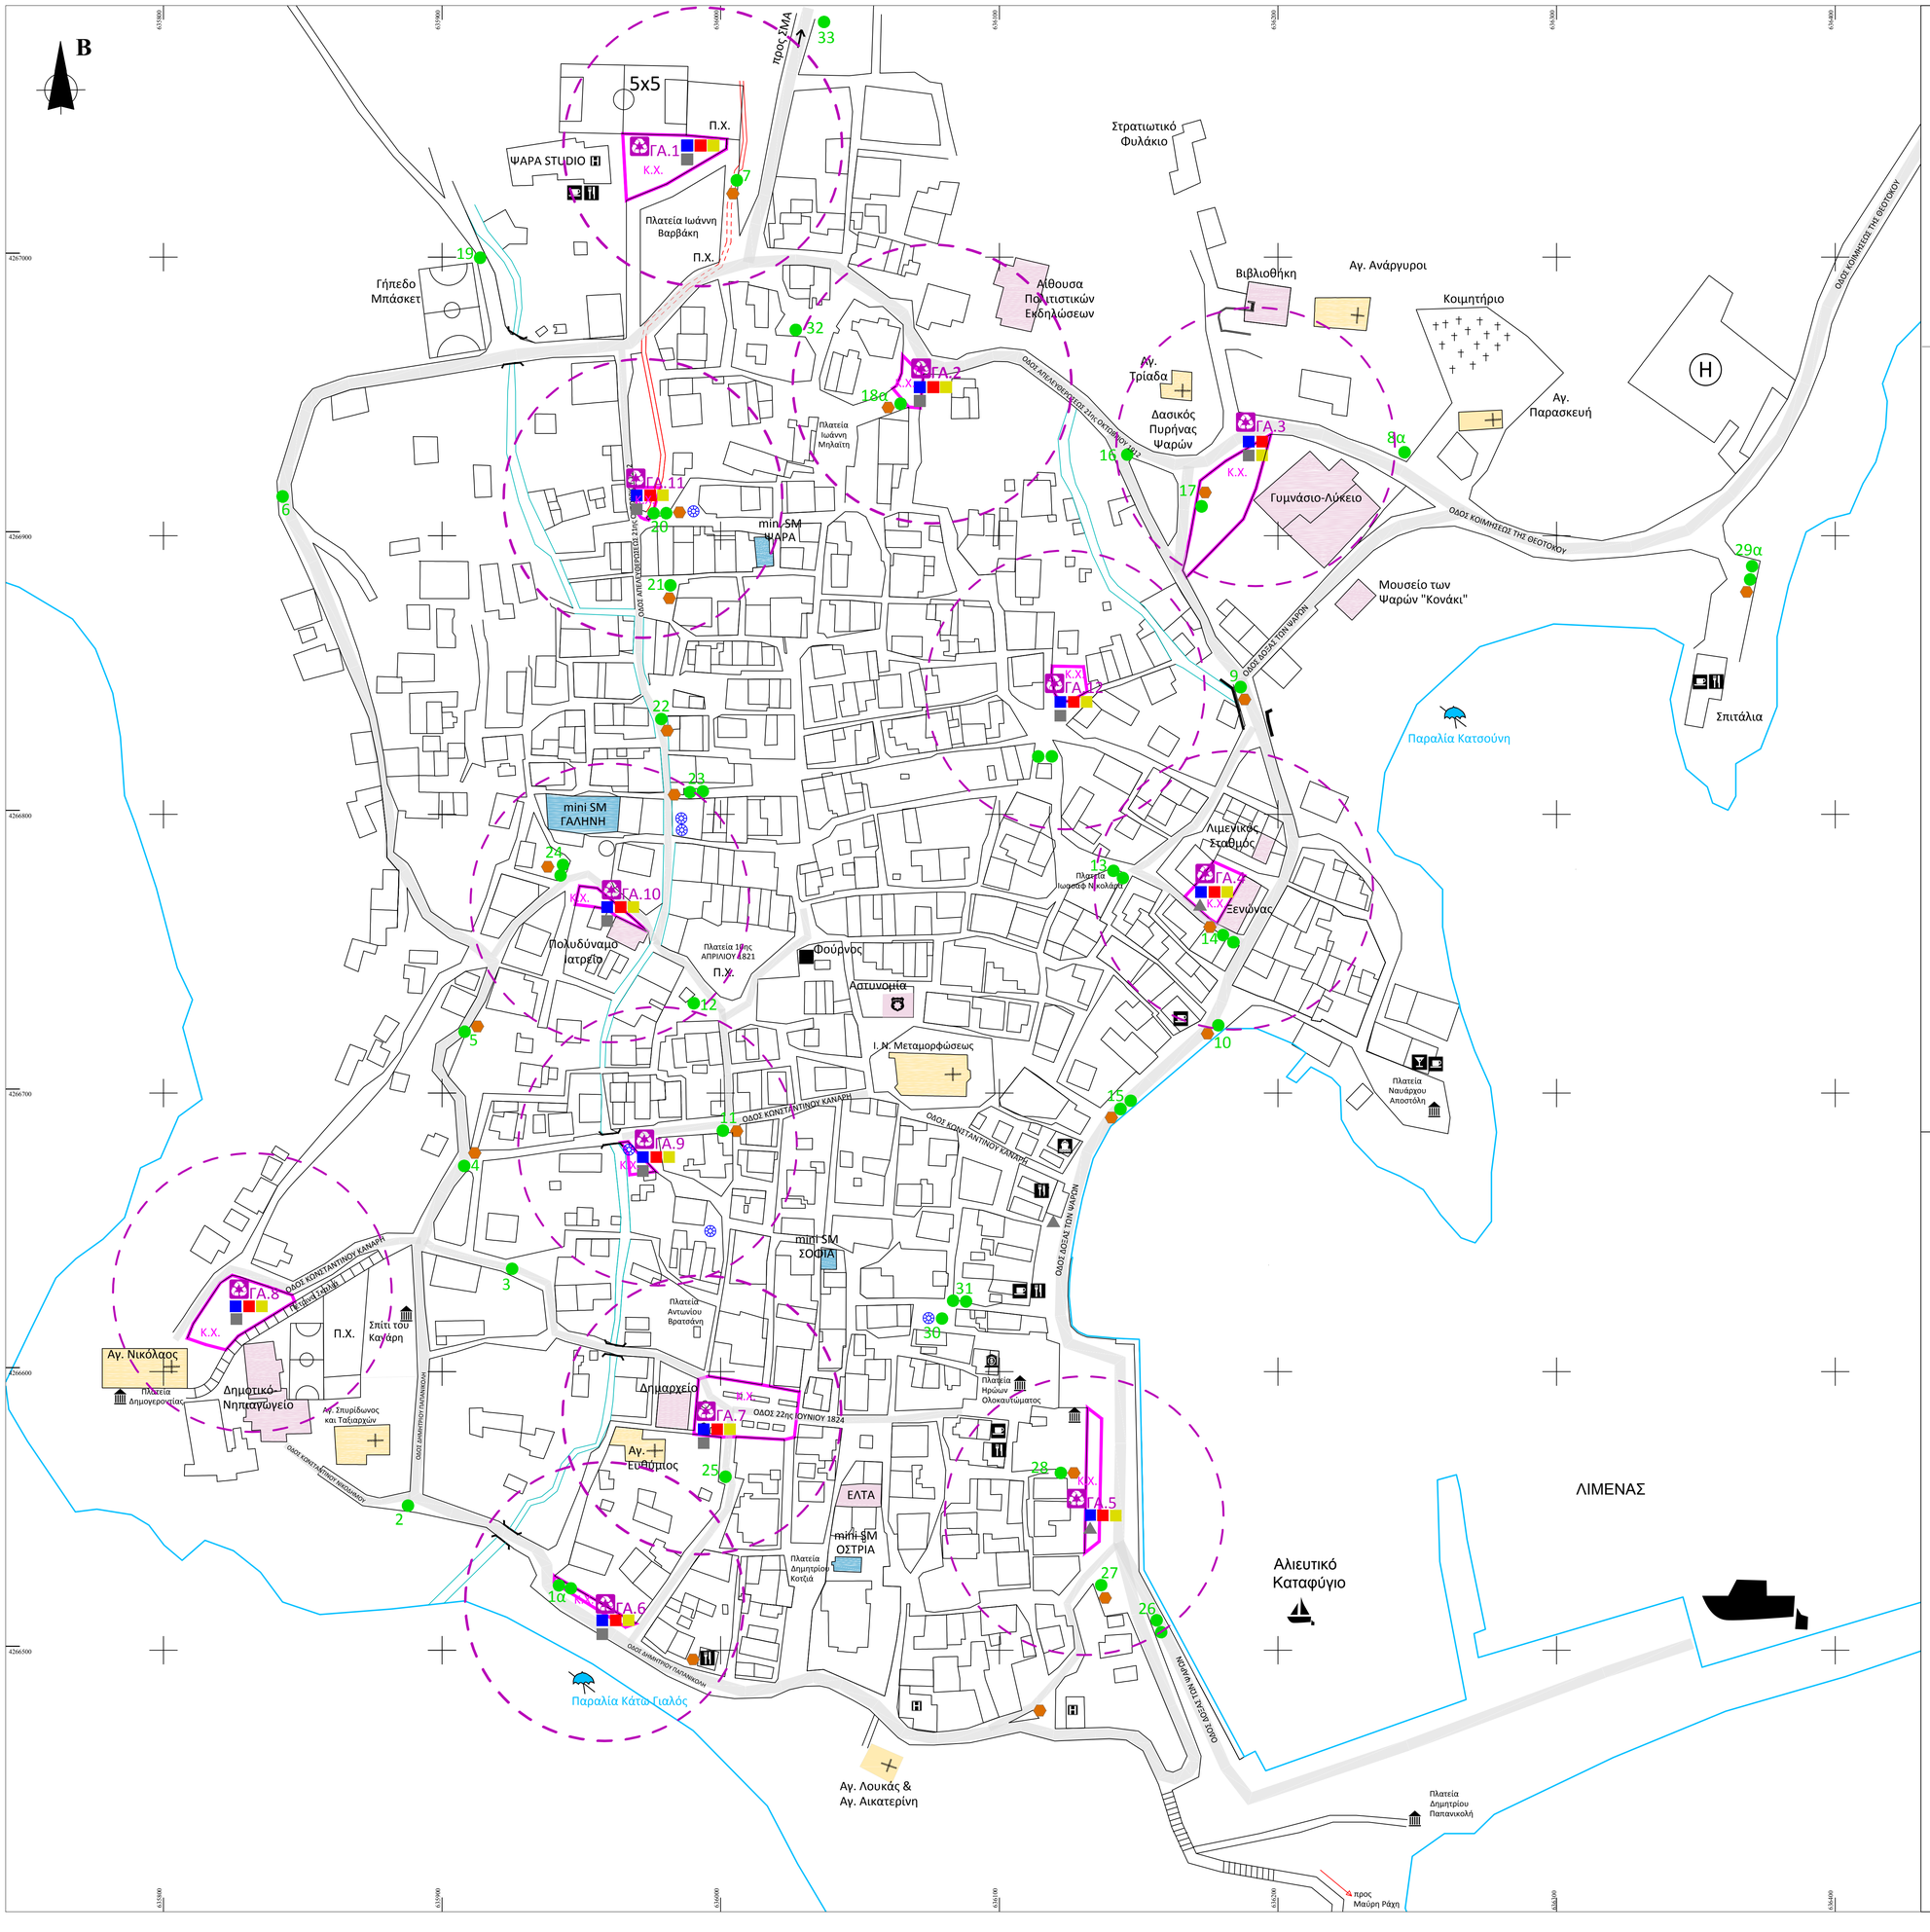

ΥΠΟΜΝΗΜΑ

ΣΤΟΙΧΕΙΑ ΤΟΠΟΓΡΑΦΙΚΟΥ

- ΑΚΤΟΓΡΑΜΜΗ
- ΚΥΡΙΟ ΟΔΙΚΟ ΔΙΚΤΥΟ
- ΟΙΚΟΔΟΜΙΚΑ ΤΕΤΡΑΓΩΝΑ
- ΑΣΤΙΚΟ ΠΡΑΣΙΝΟ - ΕΛΕΥΘΕΡΟΙ ΧΩΡΟΙ
- ΚΟΙΝΟΧΡΗΣΤΟΙ ΧΩΡΟΙ
- ΚΤΗΡΙΟ
- ΔΗΜΟΣΙΟ ΚΤΗΡΙΟ
- ΕΜΠΟΡΙΚΑ ΚΑΤΑΣΤΗΜΑΤΑ
- ΕΚΚΛΗΣΙΑ
- ΠΕΖΟΠΟΡΙΚΗ ΔΙΑΔΡΟΜΗ
- ΡΕΜΑ
- ΠΛΑΚΟΣΚΕΠΗΣ ΑΓΩΓΟΣ
- ΓΕΦΥΡΑ
- ΠΑΡΑΛΙΑ
- ΠΗΓΑΔΙ
- ΕΛΙΚΟΔΡΟΜΙΟ
- ΤΟΥΡΙΣΤΙΚΑ ΚΑΤΑΛΥΜΑΤΑ
- ΕΣΤΙΑΤΟΡΙΑ
- ΚΑΦΕΤΕΡΙΑ
- ΤΟΥΡΙΣΤΙΚΟ ΠΡΑΚΤΟΡΕΙΟ
- ΤΡΑΠΕΖΑ
- ΑΓΑΛΜΑ - ΗΡΩΟ
- CAFE - BAR

ΘΕΣΕΙΣ ΚΑΔΩΝ ΣΥΛΛΟΓΗΣ **ΣΥΜΜΕΙΚΤΩΝ** ΑΣΑ

- ΜΕΤΑΛΙΚΟΙ ΚΑΙ ΠΛΑΣΤΙΚΟΙ ΚΑΔΟΙ ΔΙΑΦΟΡΩΝ ΜΕΓΕΘΩΝ

ΚΑΔΟΙ ΣΥΛΛΟΓΗΣ **ΑΠΟΒΛΗΤΩΝ ΚΟΥΖΙΝΑΣ**

- ΚΑΦΕ ΚΑΔΟΙ ΠΛΑΣΤΙΚΟΙ 240lt

ΚΑΔΟΙ ΧΩΡΙΣΤΗΣ ΣΥΛΛΟΓΗΣ **ΑΝΑΚΥΚΛΟΣΙΜΩΝ** ΥΛΙΚΩΝ

- ΓΑ.1 ΘΕΣΕΙΣ ΓΩΝΙΩΝ ΑΝΑΚΥΚΛΩΣΗ (ΓΑ)
- ΜΕΤΑΛΛΟ - ΑΛΟΥΜΙΝΙΟ
- ΠΛΑΣΤΙΚΟ
- ΧΑΡΤΙ-ΧΑΡΤΟΝΙ & TETRA PACK
- ΓΥΑΛΙ - ΓΥΑΛΙΝΗ ΣΥΣΚΕΥΑΣΙΑ
- ΚΩΔΩΝΑΣ ΓΥΑΛΙΟΥ

ΑΠΑΙΤΟΥΜΕΝΟΣ ΕΞΟΠΛΙΣΜΟΣ ΑΛΛΑ ΚΑΙ ΕΝΕΡΓΕΙΕΣ ΓΙΑ ΤΙΣ "ΓΩΝΙΕΣ ΑΝΑΚΥΚΛΩΣΗΣ"

α/α	ΣΗΜΕΙΑ/ΘΕΣΗ ΤΟΠΟΘΕΤΗΣΗΣ ΓΩΝΙΩΝ ΑΝΑΚΥΚΛΩΣΗΣ (ΓΑ)	ΜΕΤΑΛΛΑ-ΑΛΟΥΜΙΝΙΟ (κάδος μπλε με γαλαζιό καπάκι ή άλος μπλε) (L.T)	ΠΛΑΣΤΙΚΟ (κάδος μπλε με κόκκινο καπάκι ή άλος κόκκινος) (L.T)	ΧΑΡΤΙ - ΧΑΡΤΟΝΙ (κάδος μπλε με κίτρινο καπάκι ή άλος κίτρινος) (L.T)	ΓΥΑΛΙ (κάδος νεφρί ή μαύρος) (L.T)	Μικρού Μεγέθους ΑΗΗΕ (L.T) (τηράσκες με ειδικό ασυκολλήτρη)	ΒΡΩΣΙΜΑ ΈΛΑΙΑ & ΛΙΠΗ (πλαστικό βαρέλι) (L.T)
ΓΑ. 1	Πλατεία Βαρβάκη	240*	240****	240**	240	0	0
ΓΑ. 2	Απέναντι από Αίθουσα Πολιτιστικών Εκδηλώσεων	1100	1100	1100	240	240***	60
ΓΑ. 3	Γυμνάσιο-Λύκειο	1100+240*	1100+240	1100+240**	240	240***	0
ΓΑ. 4	Λιμενικός Σταθμός - Δημοτικό Κτήριο "Ξενώνας"	1100	1100	1100	1300 @	0	0
ΓΑ. 5	Προκυμαία - Πλατεία Ηρώων	240*	240	240**	1300 @	240***	0
ΓΑ. 6	Κάτω Γιαλός	1100	1100	1100	240	0	60
ΓΑ. 7	Δημαρχείο	240*	240	240**	240	0	0
ΓΑ. 8	Δημοτικό-Νηπιαγωγείο	240*	240****	240**	240	240***	0
ΓΑ. 9	Οδός Κωνσταντίνου Κανάρη	240	240	240	240	0	0
ΓΑ. 10	Πλατεία Mini Market "Γαλήνη"	1100	1100	1100	240	240***	60
ΓΑ. 11	Οδός 21ης Οκτωβρίου διασταύρωση με Mini Market "Ψαρά"	240	240	1100	240	240***	0
ΓΑ. 12	Πλατεία (Βόσπι)	240	240	240	240	240***	60
	ΜΕΡΙΚΟ ΣΥΝΟΛΟ	**7.420**	**7.420**	**8.250**	**6.000**	**1.680**	**240**
	ΑΝΑΠΛΗΡΩΜΑΤΙΚΟΙ	**1.100**	**1.100**	**1.100**	**240**	**240*** **	**60**
	ΓΕΝΙΚΟ ΣΥΝΟΛΟ	**8.520**	**8.520**	**9.380**	**6.240**	**1.920**	**300**

* Αλλαγή καπακιών ΜΠΛΕ ΧΡΩΜΑΤΟΣ ΜΕ ΟΓΗ
** Αλλαγή καπακιών ΚΙΤΡΙΝΟΥ ΧΡΩΜΑΤΟΣ ΜΕ ΘΥΡΙΔΑ
*** Αλλαγή καπακιών ΠΡΑΣΙΝΟΥ ΧΡΩΜΑΤΟΣ ΚΑΝΟΝΙΚΟ ΣΤΕΓΑΝΟ
**** Αλλαγή καπακιών ΚΟΚΚΙΝΟΥ ΧΡΩΜΑΤΟΣ ΜΕ ΟΓΗ
1300 @ ΜΠΛΕ ΚΩΔΩΝΕΣ ΓΥΑΛΙΟΥ
Αφορούν υφιστάμενους κάδους που διατηρούνται ή γίνεται αλλαγή στο καπάκι
Αφορούν κάδους που βρίσκονται σε ΑΠΟΘΕΜΑ
Αφορούν κάδους και μέσα που αποτελεί ΠΡΟΜΗΘΕΙΑ
Γ.Α. Αφορά ΓΑ με υφιστάμενο Υποβαστό 4 θέσεων κάδων 240lt
Γ.Α. Αφορά ΓΑ με ΠΡΟΜΗΘΕΙΑ νέου Υποβαστού 4 θέσεων κάδων 240lt

Ε Λ Λ Η Ν Ι Κ Η Δ Η Μ Ο Κ Ρ Α Τ Ι Α
ΠΕΡΙΦΕΡΕΙΑ ΒΟΡΕΙΟΥ ΑΙΓΑΙΟΥ
ΝΟΜΟΣ ΧΙΟΥ
ΔΗΜΟΣ ΨΑΡΩΝ

ΕΡΓΟ: ***"Ολοκληρωμένη Διαχείριση Στερεών Αποβλήτων Δήμου Ψαρών"***

«ΔΗΜΙΟΥΡΓΙΑ ΔΙΚΤΥΟΥ ΓΩΝΙΩΝ ΑΝΑΚΥΚΛΩΣΗΣ (ΓΑ) ΟΙΚΙΣΜΟΥ ΨΑΡΩΝ»

ΣΤΑΔΙΟ: **ΟΡΙΣΤΙΚΗ ΜΕΛΕΤΗ**

ΜΕΛΕΤΗΤΕΣ:

Χριστόφορος Ν. Μανδυλάς
Περιβαλλοντολόγος-Χωροτάκτης
ΜΑΝΔΥΛΑΣ Ν. ΧΡΙΣΤΟΦΟΡΟΣ ΠΕΡΙΒΑΛΛΟΝΤΟΛΟΓΟΣ ΧΩΡΟΤΑΞΙΑΣ ΜΕ ΕΙΔ. ΕΦΕΥΝΕΣ ΑΓ. ΕΙΡΗΝΗΣ 87 ΒΑΣΙΛΙΚΑ ΜΥΤΙΛΗΝΗ ΤΗΛ./FAX: 22510 29500 Α.Φ.Μ. 046951467 - ΔΟΥ ΜΥΤΙΛΗΝΗΣ

Ακινδύνα Χατζηαντωνίου
Πολιτικός Μηχανικός - Υδραυλικός
ΑΚΙΝΔΥΝΑΝ ΧΑΤΖΗΑΝΤΩΝΙΟΥ ΠΟΛΙΤΙΚΟΣ ΜΗΧΑΝΙΚΟΣ Α.Π.Θ. ΜΕΛΟΣ ΤΕΕ 42677 ΜΥΤΙΛΗΝΗ ΤΖ. ΑΡΙΣΤΟΤΕΛΟΥΣ 17 ΤΗΛ./FAX: 22510 - 46.465 ΑΦΜ 030037423 - ΔΟΥ ΜΥΤΙΛΗΝΗΣ

Στυλιανός Βαβαλιάρος
Μηχανολόγος-Ηλεκτρολόγος Μηχανικός
ΣΤΕΛΙΟΣ Γ. ΒΑΒΑΛΙΑΡΟΣ ΔΙΠΛ. ΜΗΧ/ΓΟΣ - ΗΛ/ΓΟΣ Ε.Μ.Π Α.Μ. Τ.Ε.Ε. 31543 Π. ΒΟΣΤΑΝΗ 14 - ΜΥΤΙΛΗΝΗ ☎ 21.674 ΑΦΜ 025741365 - ΔΟΥ ΜΥΤΙΛΗΝΗΣ

ΑΡ. ΣΧΕΔΙΟΥ **Σ-2**

ΘΕΜΑ: **ΓΕΝΙΚΗ ΔΙΑΤΑΞΗ ΧΩΡΟΘΕΤΗΣΗΣ ΓΑ ΚΑΙ ΛΟΙΠΩΝ ΜΕΣΩΝ ΣΥΛΛΟΓΗΣ ΑΣΑ**

Κλίμακα 1:1000 | ΜΥΤΙΛΗΝΗ 2019

ΕΛΕΓΧΘΗΚΕ
PANAGIOTIS CHATZIPANAGIOTIS
15/11/2023 17:29

ΘΕΩΡΗΘΗΚΕ
KONSTANTINOS BOULAS
20/11/2023 12:08
Ο Προϊστάμενος ΔΤΥ Δήμου Χίου