


ΕΝΔΕΙΚΤΙΚΗ ΟΨΗ ΓΩΝΙΑΣ ΑΝΑΚΥΚΛΩΣΗΣ
κλίμακα 1:40

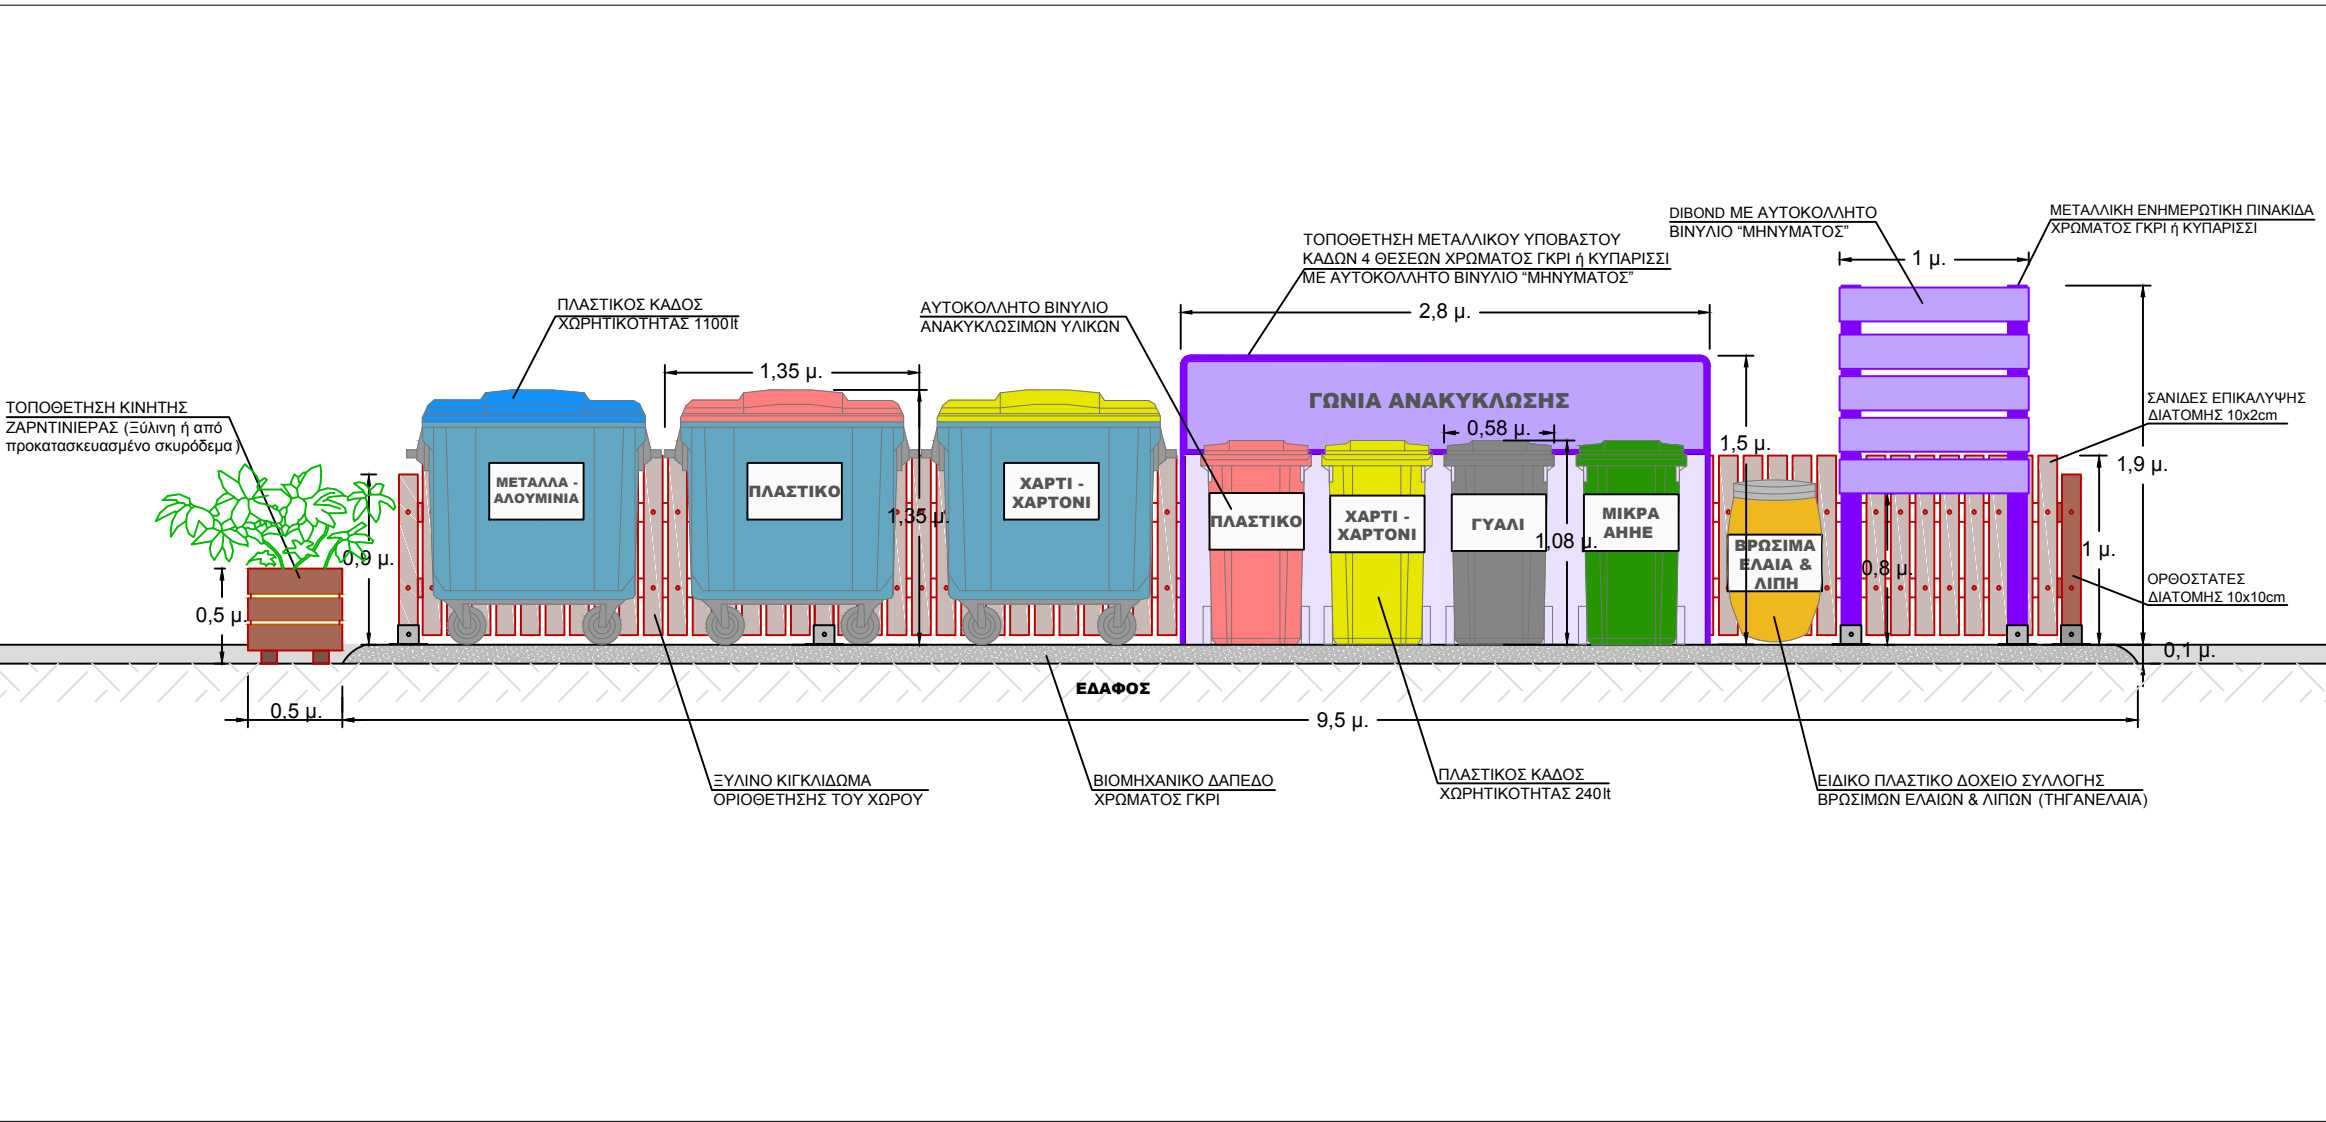

ΕΛΛΗΝΙΚΗ ΔΗΜΟΚΡΑΤΙΑ
ΠΕΡΙΦΕΡΕΙΑ ΒΟΡΕΙΟΥ ΑΙΓΑΙΟΥ
ΝΟΜΟΣ ΧΙΟΥ
ΔΗΜΟΣ ΨΑΡΩΝ

"Ολοκληρωμένη Διαχείριση Στερεών
Αποβλήτων Δήμου Ψαρών"

«ΔΗΜΙΟΥΡΓΙΑ ΔΙΚΤΥΟΥ ΓΩΝΙΩΝ
ΑΝΑΚΥΚΛΩΣΗΣ (ΓΑ) ΟΙΚΙΣΜΟΥ ΨΑΡΩΝ»

ΜΕΛΕΤΗΤΕΣ:	ΥΠΟΓΡΑΦΗ - ΣΦΡΑΓΙΔΑ ΕΚΠΡΟΣΩΠΟΥ
Χριστόφορος Ν. Μανδυλάς Περιβαλλοντολόγος-Χωροτάκτης	
Ακινδύνα Χατζηαντωνίου Πολιτικός Μηχανικός	
Στυλιανός Βαβαλιάρος Μηχανολόγος-Ηλεκτρολόγος Μηχανικός	

Επεξεργασία Σχεδίων:

Οικοσφαιρική

ΤΙΤΛΟΣ ΣΧΕΔΙΟΥ:	ΚΛΙΜΑΚΑ
ΕΝΔΕΙΚΤΙΚΗ ΟΨΗ ΓΩΝΙΑΣ ΑΝΑΚΥΚΛΩΣΗΣ	1:40
	ΑΡ. ΣΧΕΔΙΟΥ
	Σ-4

ΕΛΕΓΘΗΚΕ

ΘΕΩΡΗΘΗΚΕ