

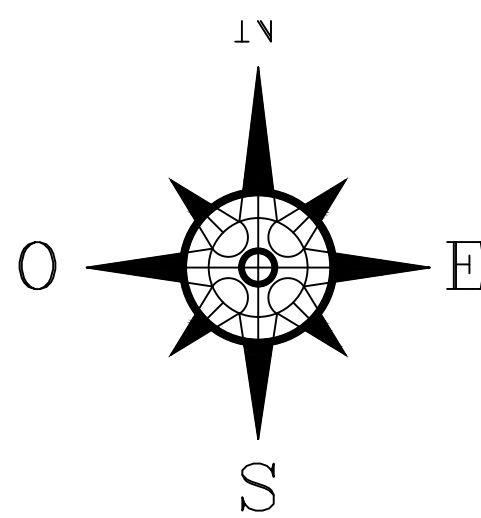


ΚΑΤΟΨΗ ΙΣΟΓΕΙΟΥ

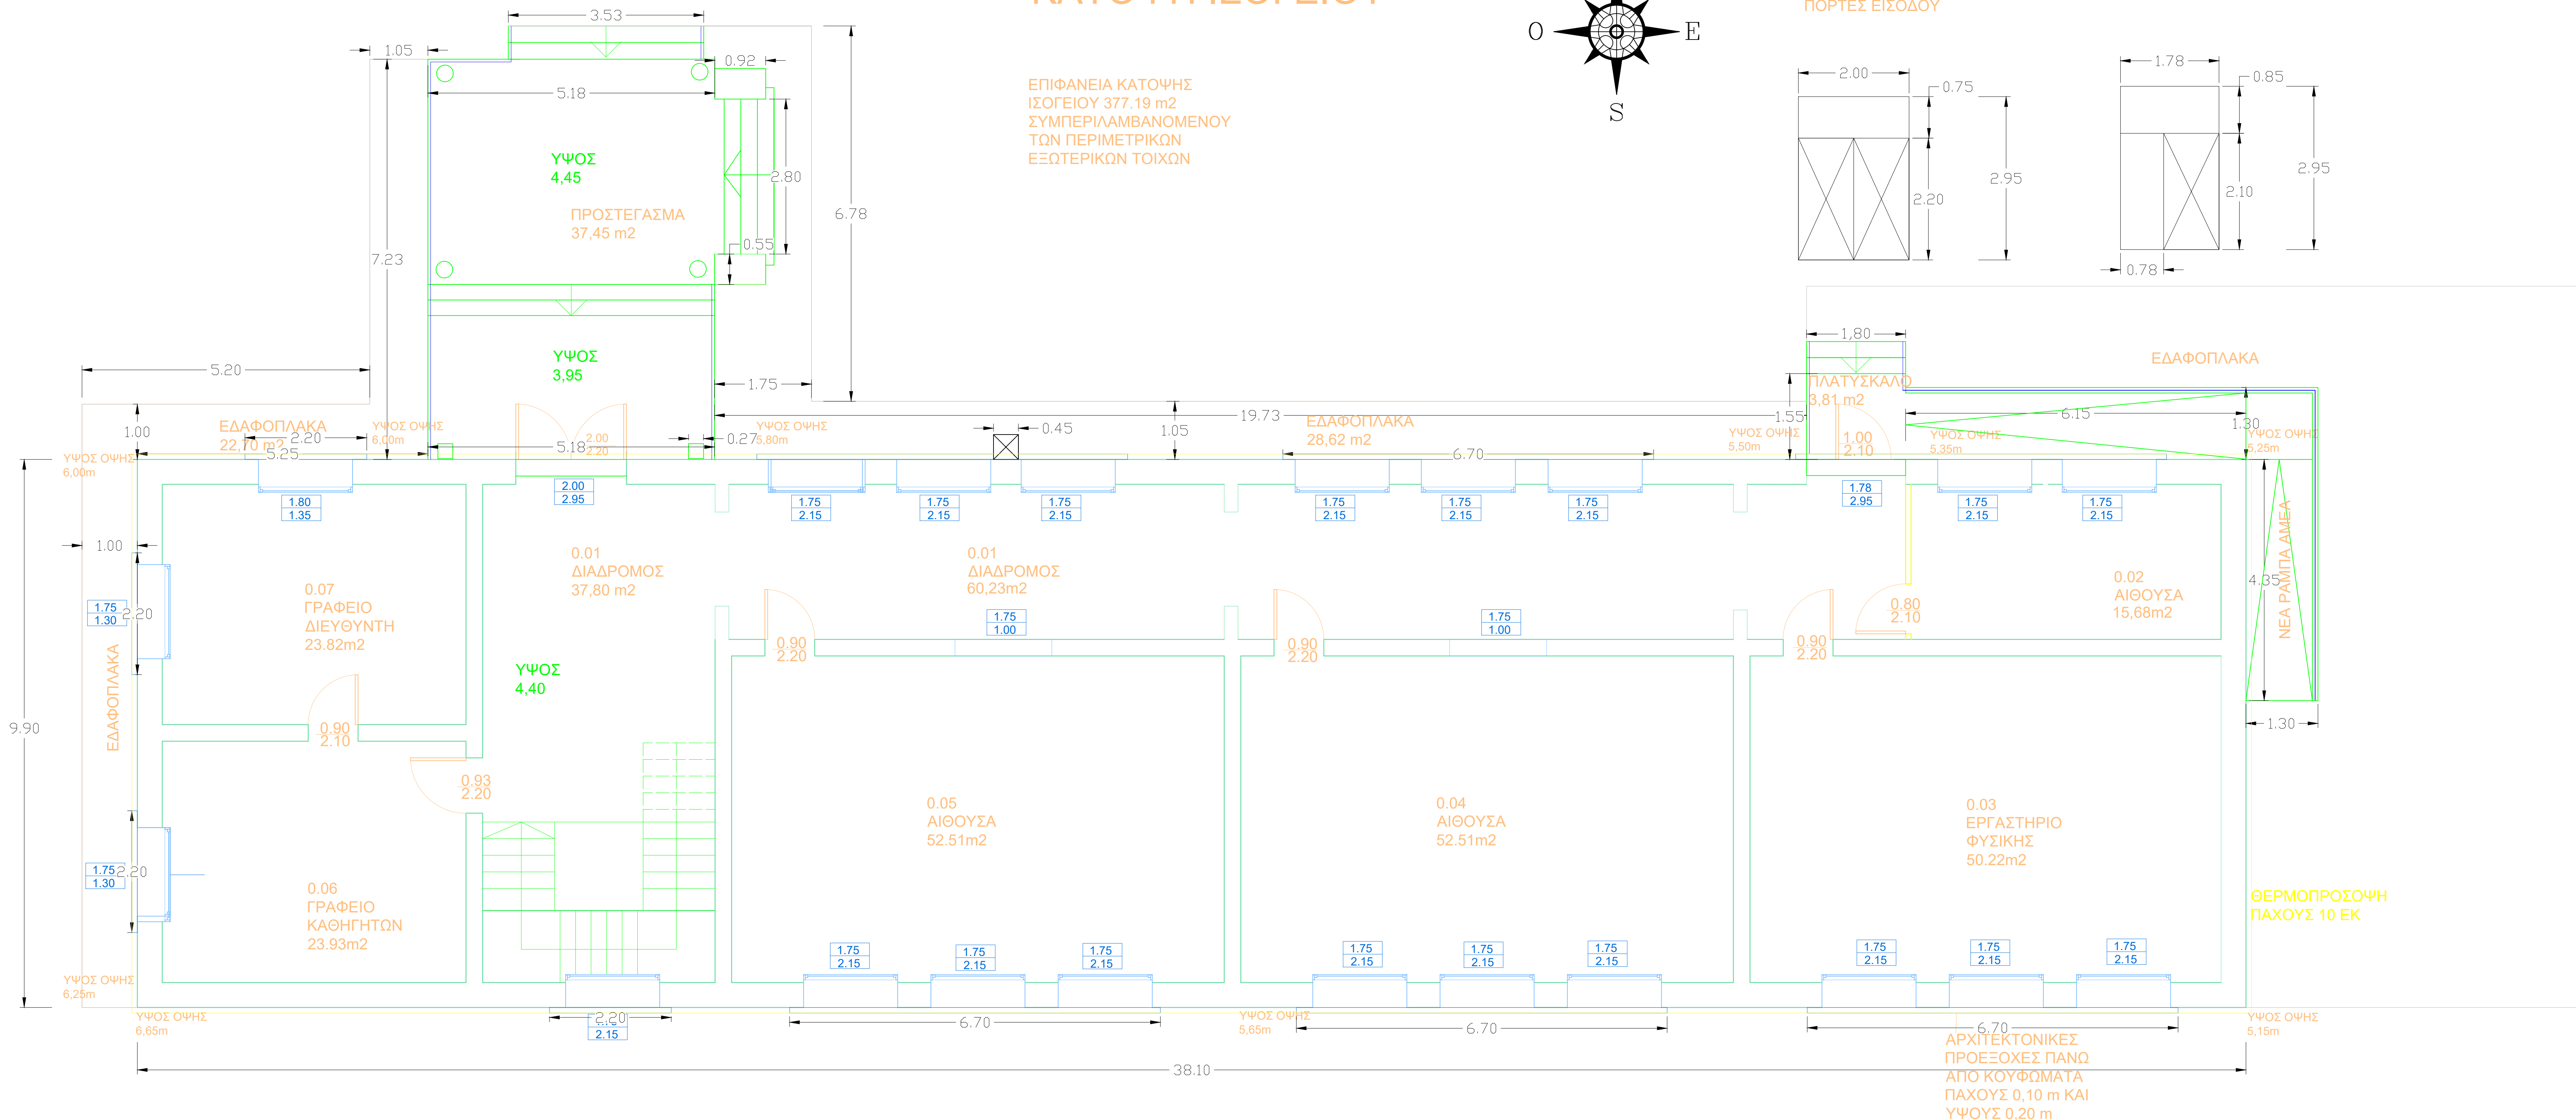

ΠΟΡΤΕΣ ΕΙΣΟΔΟΥ

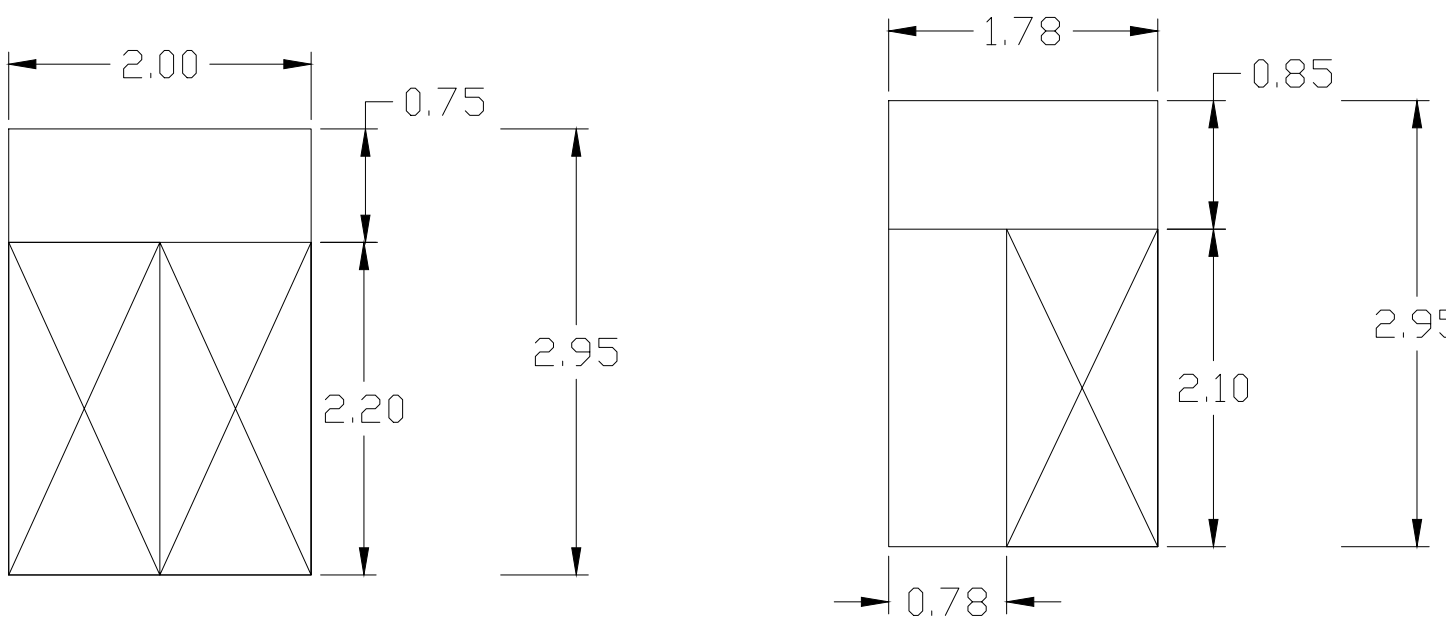

ΕΡΓΟΔΟΤΗΣ:	ΕΛΛΗΝΙΚΗ ΔΗΜΟΚΡΑΤΙΑ ΝΟΜΟΣ ΧΙΟΥ ΔΗΜΟΣ ΧΙΟΥ
ΕΡΓΟ:	ΕΝΕΡΓΕΙΑΚΗ ΑΝΑΒΑΘΜΙΣΗ ΓΥΜΝΑΣΙΟΥ ΚΑΛΑΜΩΤΗΣ ΔΗΜΟΥ ΧΙΟΥ
ΘΕΣΗ ΕΡΓΟΥ:	ΔΗΜΟΣ ΧΙΟΥ
ΘΕΜΑ ΣΧΕΔΙΟΥ:	ΠΑΡΕΜΒΑΣΕΙΣ ΠΑΛΙΑΣ ΠΤΕΡΥΓΑΣ ΓΥΜΝΑΣΙΟΥ ΚΑΛΑΜΩΤΗΣ - ΚΑΤΟΨΗ ΙΣΟΓΕΙΟΥ
ΚΛΙΜΑΚΑ: 1:50	ΑΡΙΘΜΟΣ ΣΧΕΔΙΟΥ: A2.1
ΧΡΟΝΟΣ ΜΕΛΕΤΗΣ:	ΑΠΡΙΛΙΟΣ 2024
ΟΙ ΣΥΝΤΑΞΑΝΤΕΣ:	
ΜΑΜΟΥΝΗ ΠΟΛΥΑΝΝΑ	ΠΑΡΘΕΝΙΔΗΣ ΚΩΝΣΤΑΝΤΙΝΟΣ
ΘΕΩΡΗΘΗΚΕ Ο ΠΡΝΟΣ ΤΗΣ Δ/ΝΣΗΣ Τ. Υ. Δ. ΧΙΟΥ	ΧΙΟΣ 26/ 04 / 2024
ΔΡ ΜΠΟΥΛΑΣ ΚΩΝΣΤΑΝΤΙΝΟΣ	ΠΕ ΜΗΧΑΝΙΚΟΣ ΟΙΚΟΝΟΜΙΑΣ & ΔΙΟΙΚΗΣΗΣ
ΜΕ ΒΑΘΜΟ Α'	