
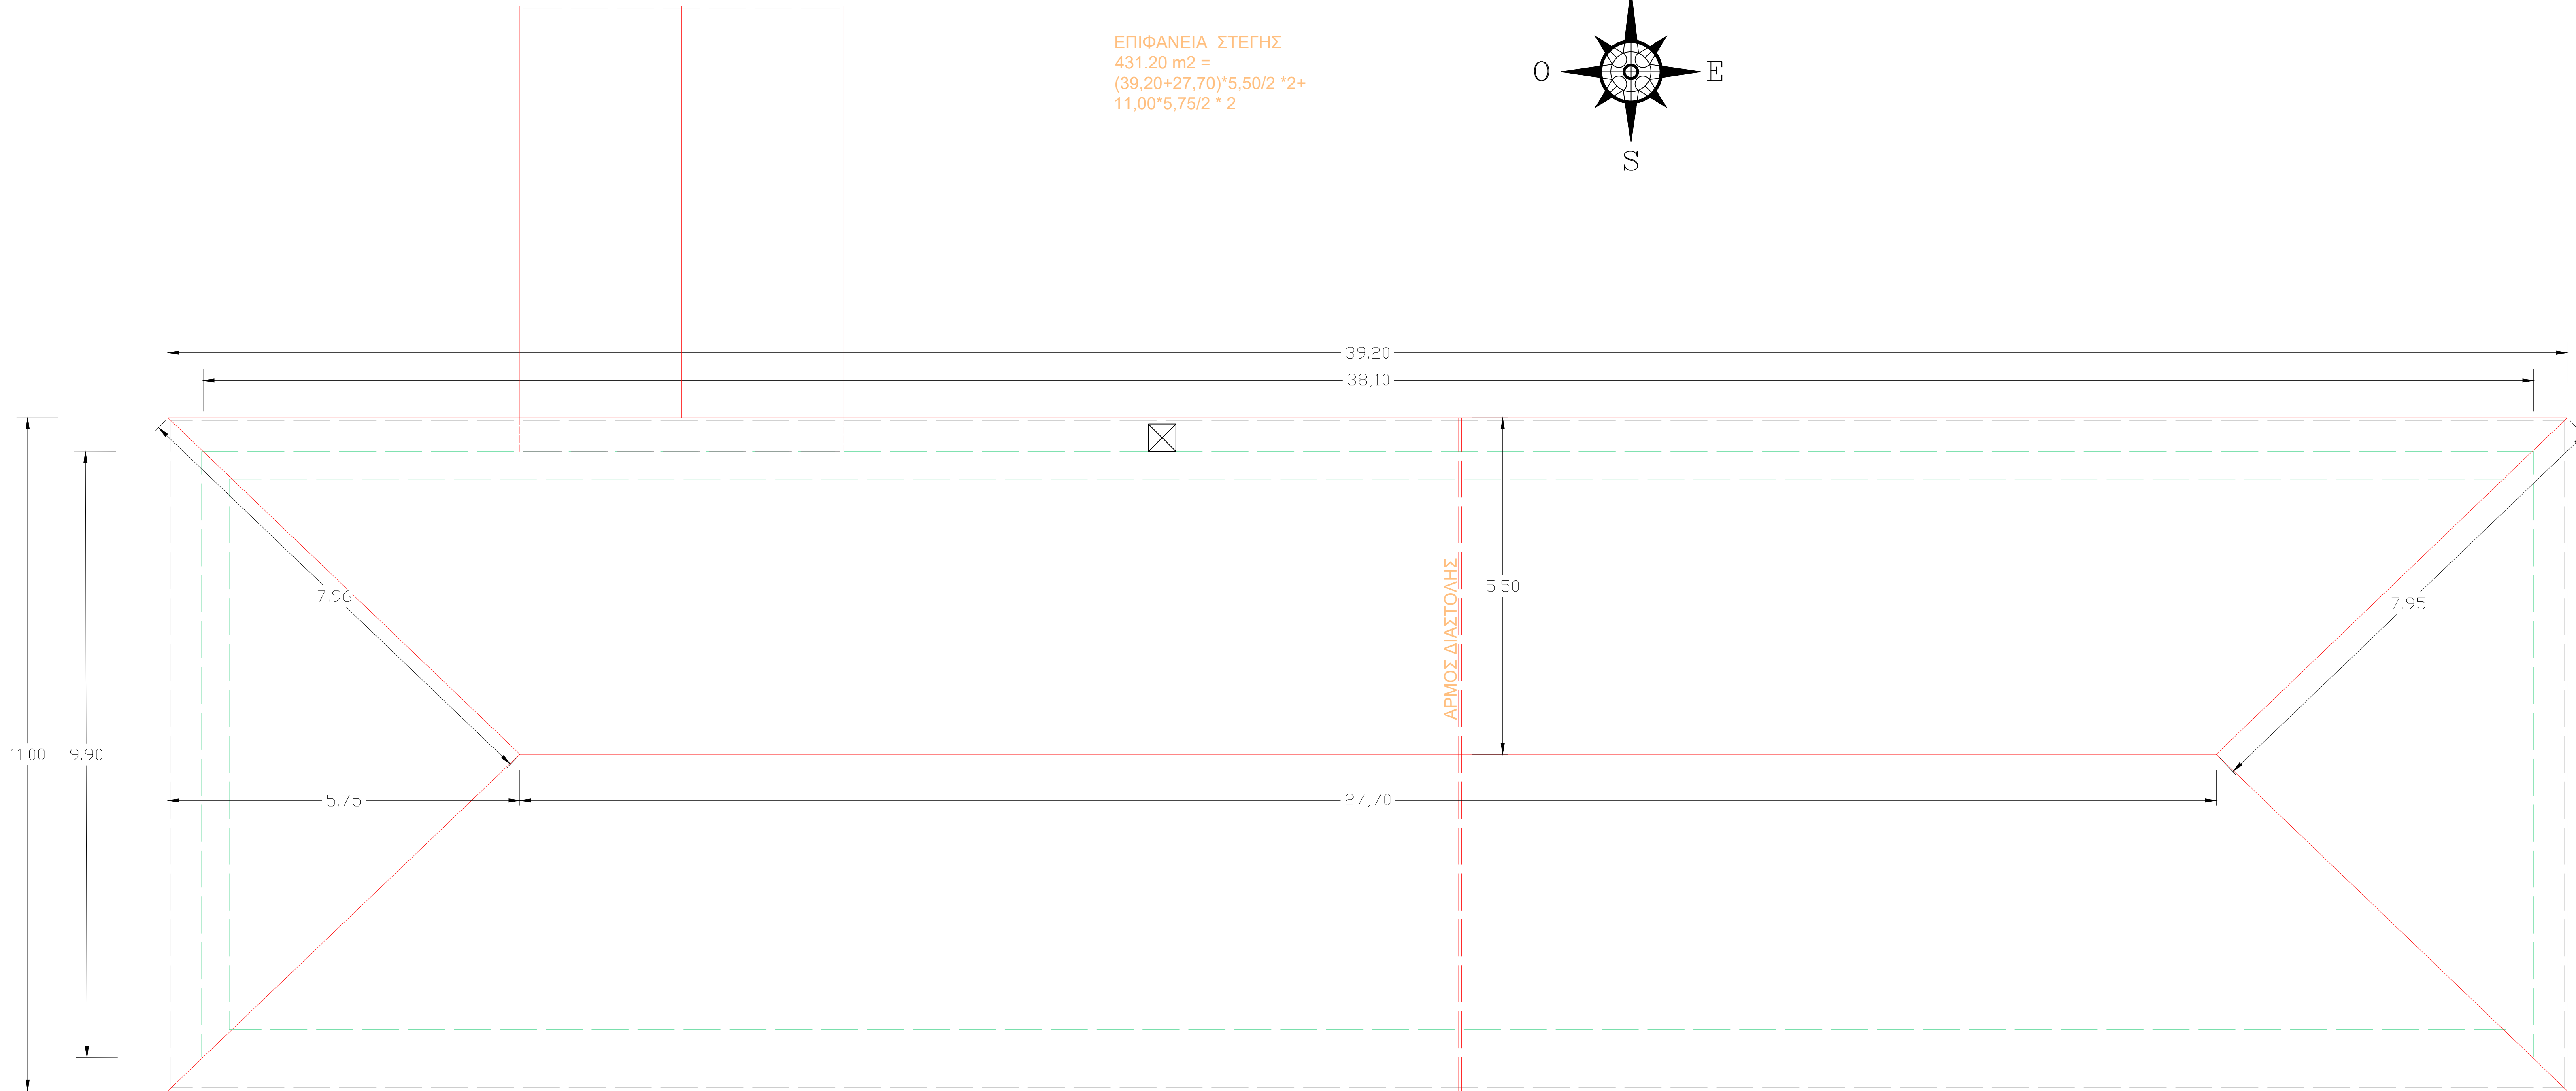


ΚΑΤΟΨΗ ΣΤΕΓΗΣ

ΕΠΙΦΑΝΕΙΑ ΣΤΕΓΗΣ
431.20 m² =
(39,20+27,70)*5,50/2 *2+
11,00*5,75/2 * 2

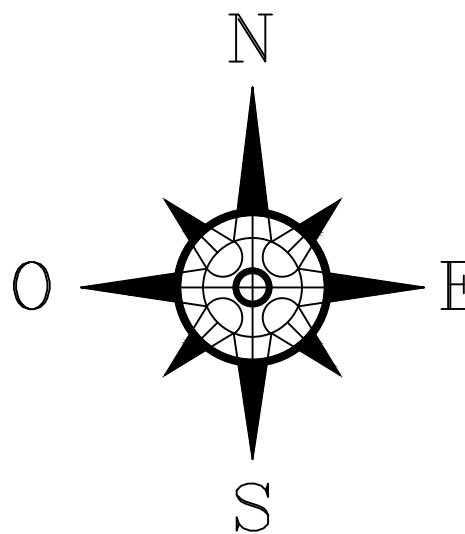

ΕΡΓΟΔΟΤΗΣ: ΕΛΛΗΝΙΚΗ ΔΗΜΟΚΡΑΤΙΑ ΝΟΜΟΣ ΧΙΟΥ ΔΗΜΟΣ ΧΙΟΥ	
ΕΡΓΟ: ΕΝΕΡΓΕΙΑΚΗ ΑΝΑΒΑΘΜΙΣΗ ΓΥΜΝΑΣΙΟΥ ΚΑΛΑΜΩΤΗΣ ΔΗΜΟΥ ΧΙΟΥ	
ΘΕΣΗ ΕΡΓΟΥ: ΔΗΜΟΣ ΧΙΟΥ	
ΘΕΜΑ ΣΧΕΔΙΟΥ: ΠΑΡΕΜΒΑΣΕΙΣ ΠΑΛΙΑΣ ΠΤΕΡΥΓΑΣ ΓΥΜΝΑΣΙΟΥ ΚΑΛΑΜΩΤΗΣ - ΚΑΤΟΨΗ ΣΤΕΓΗΣ	
ΚΛΙΜΑΚΑ: 1:50	ΑΡΙΘΜΟΣ ΣΧΕΔΙΟΥ: Α2.3
ΧΡΟΝΟΣ ΜΕΛΕΤΗΣ: ΑΠΡΙΛΙΟΣ 2024	
ΟΙ ΣΥΝΤΑΞΑΝΤΕΣ:	
ΜΑΜΟΥΝΗ ΠΟΛΥΑΝΝΑ	ΠΑΡΘΕΝΙΔΗΣ ΚΩΝΣΤΑΝΤΙΝΟΣ
ΘΕΩΡΗΘΗΚΕ Ο ΠΡΝΟΣ ΤΗΣ Δ/ΝΣΗΣ Τ. Υ. Δ. ΧΙΟΥ ΧΙΟΣ 26/ 04 / 2024	
ΔΡ ΜΠΟΥΛΑΣ ΚΩΝΣΤΑΝΤΙΝΟΣ ΠΕ ΜΗΧΑΝΙΚΟΣ ΟΙΚΟΝΟΜΙΑΣ & ΔΙΟΙΚΗΣΗΣ ΜΕ ΒΑΘΜΟ Α'	