


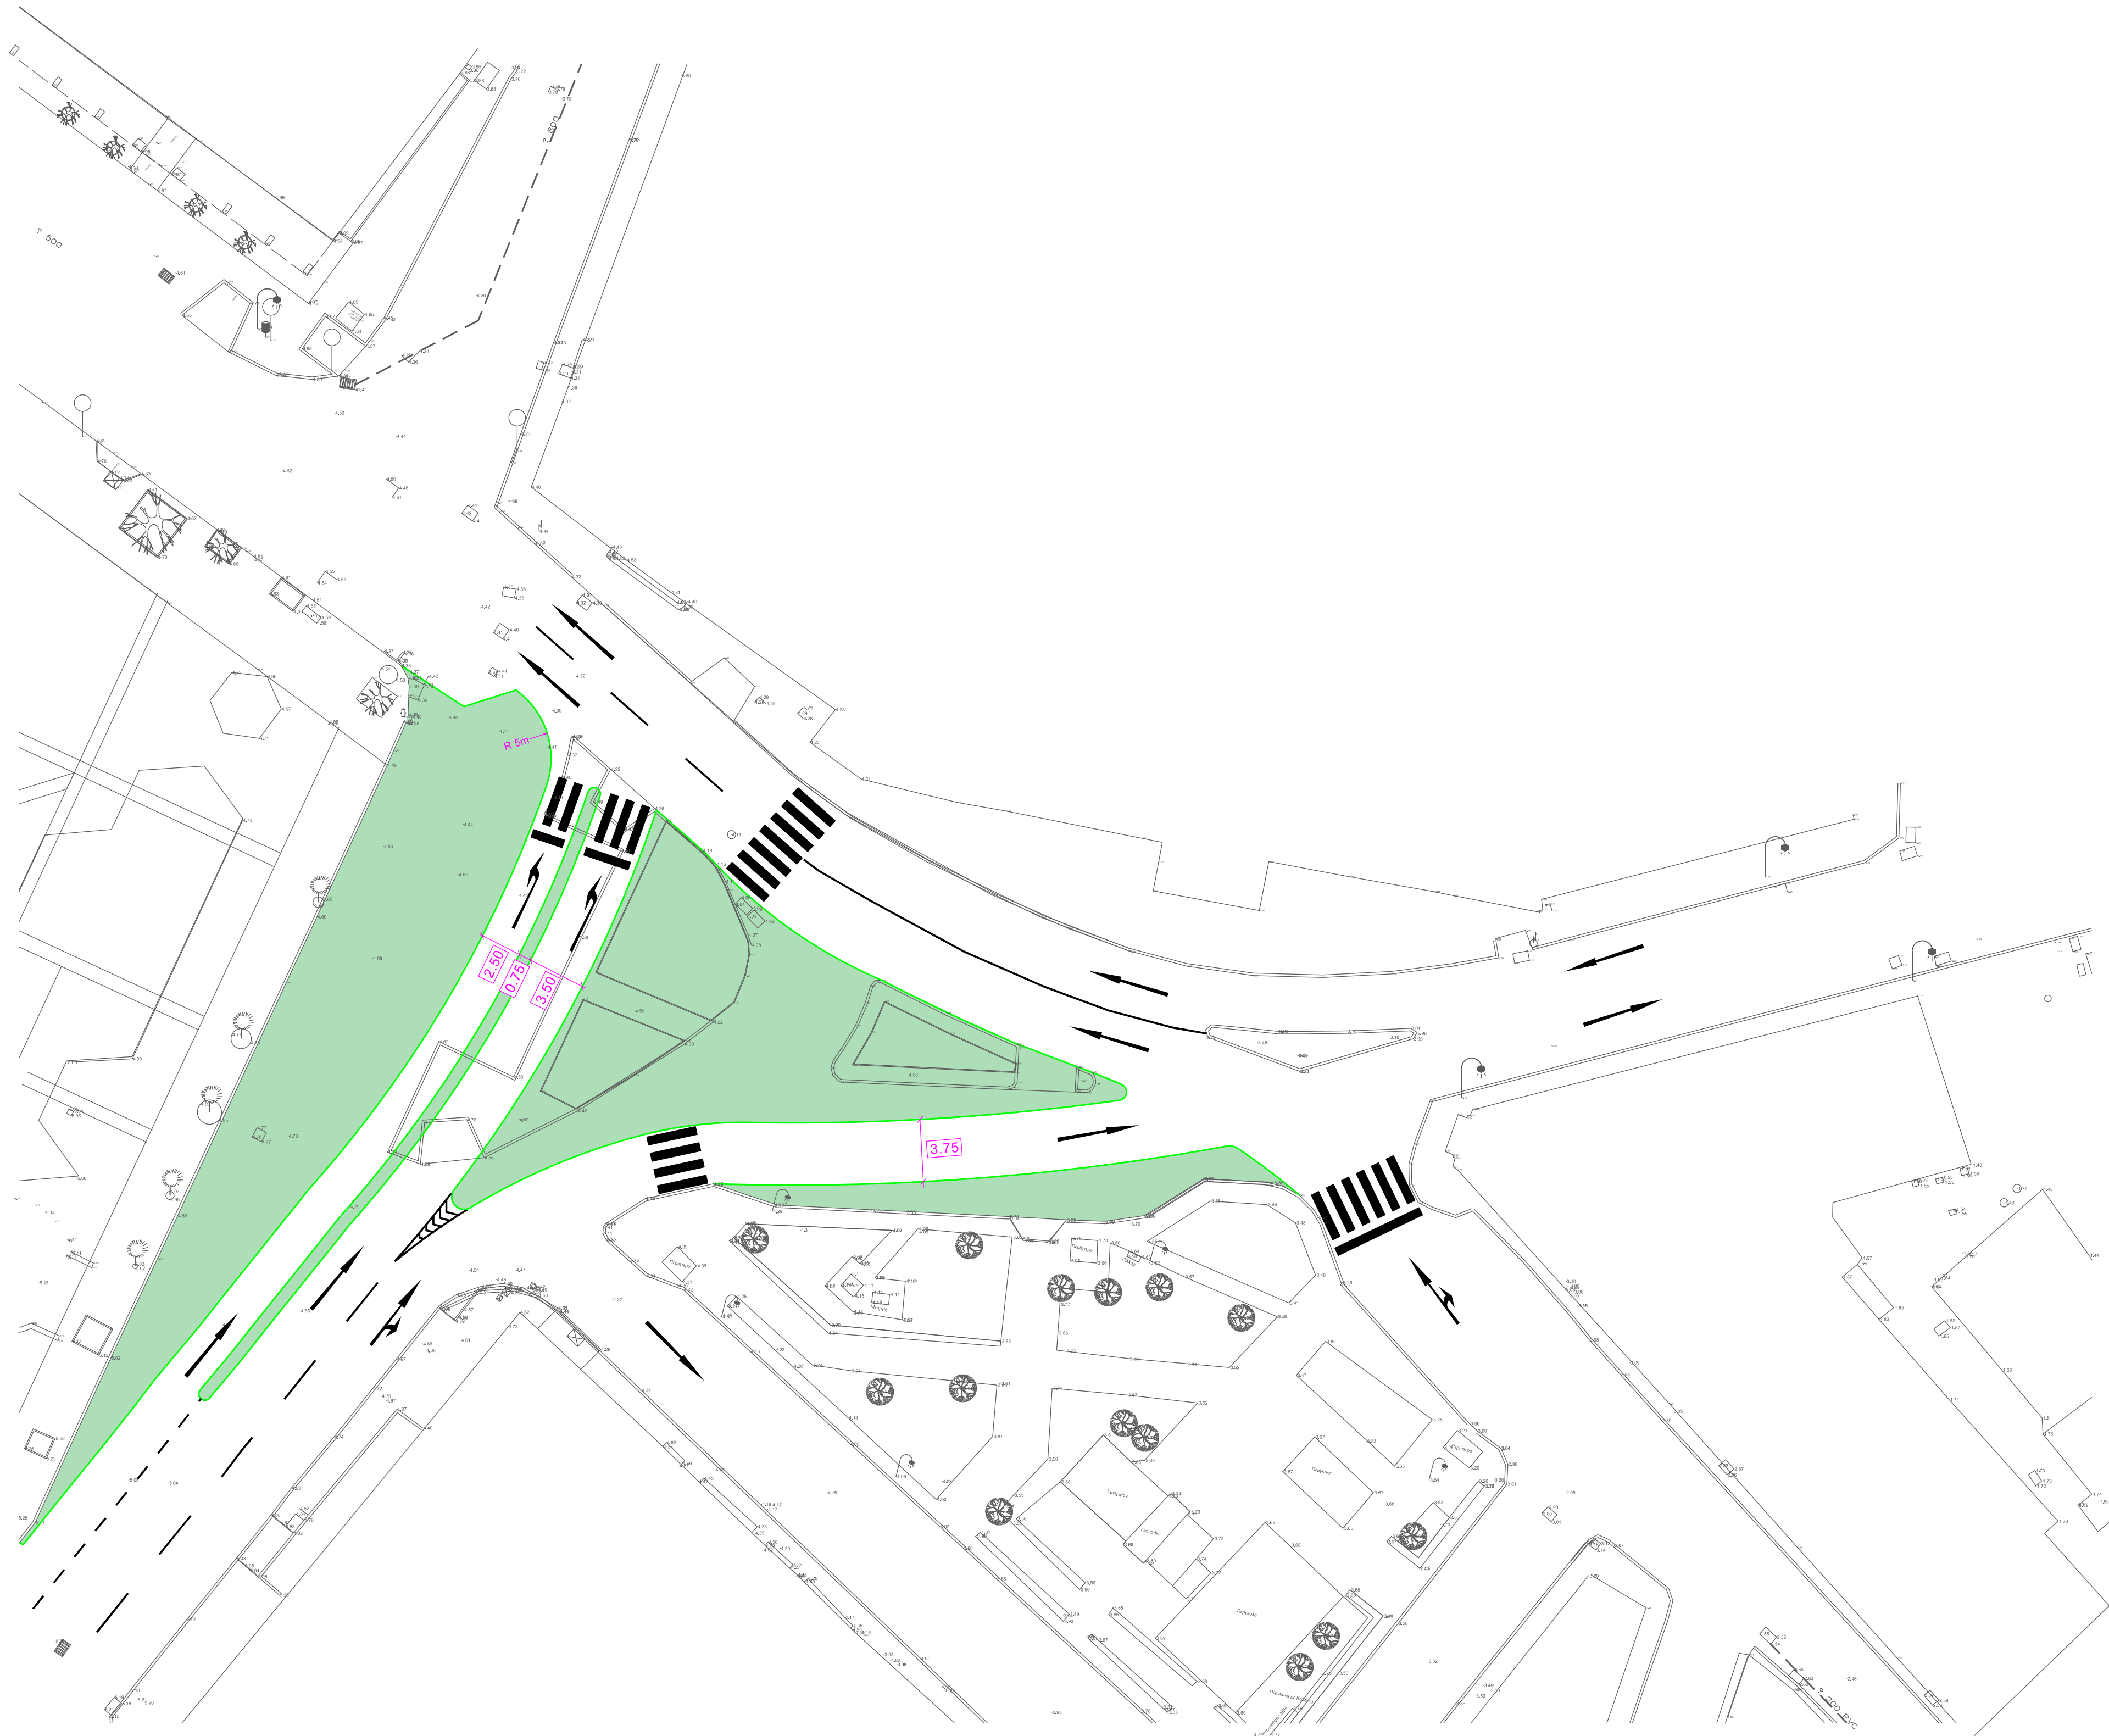

ΔΗΜΟΣ ΧΙΟΥ

ΕΛΛΗΝΙΚΗ ΔΗΜΟΚΡΑΤΙΑ
ΔΗΜΟΣ ΧΙΟΥ
ΔΙΕΥΘΥΝΣΗ ΤΕΧΝΙΚΩΝ ΥΠΗΡΕΣΙΩΝ

ΕΠΙΚΑΙΡΟΠΟΙΗΣΗ ΚΥΚΛΟΦΟΡΙΑΚΩΝ ΕΠΕΜΒΑΣΕΩΝ ΠΟΛΗΣ ΧΙΟΥ

ΦΑΣΗ Β'

ΚΟΜΒΟΣ ΔΗΜΟΚΡΑΤΙΑΣ - ΚΑΝΑΡΗ - ΕΛ. ΒΕΝΙΖΕΛΟΥ

ΟΡΙΣΤΙΚΗ ΠΡΟΤΑΣΗ

ΚΛΙΜΑΚΑ:	1:500
ΚΩΔ. ΜΕΛΕΤΗΣ:	M2506
ΑΡ. ΣΧΕΔΙΟΥ:	B-1
ΗΜΕΡΟΜΗΝΙΑ:	ΜΑΪ, 2026

ΑΝΑΔΟΧΟΣ

ΣΥΝΤΑΞΗ



ΣΥΓΚΟΙΝΩΝΙΑΚΕΣ
ΜΕΛΕΤΕΣ

ΣΤΕΛΙΟΣ ΕΥΣΤΑΘΙΑΔΗΣ

Σ. ΕΥΣΤΑΘΙΑΔΗΣ & ΣΥΝΕΡΓΑΤΕΣ ΕΕ
ΣΥΓΚΟΙΝΩΝΙΑΚΕΣ ΜΕΛΕΤΕΣ
ΛΕΩΦ. ΣΥΓΓΡΟΥ 184 - 176 71 ΑΘΗΝΑ
ΤΗΛ.: 210.95.77.07 / info@segs.gr
Α.Φ.Μ.: 999883706 – ΔΟΥ: ΚΕΦΟΔΕ

ΕΛΕΓΧΘΗΚΕ:

ΘΕΩΡΗΘΗΚΕ: