
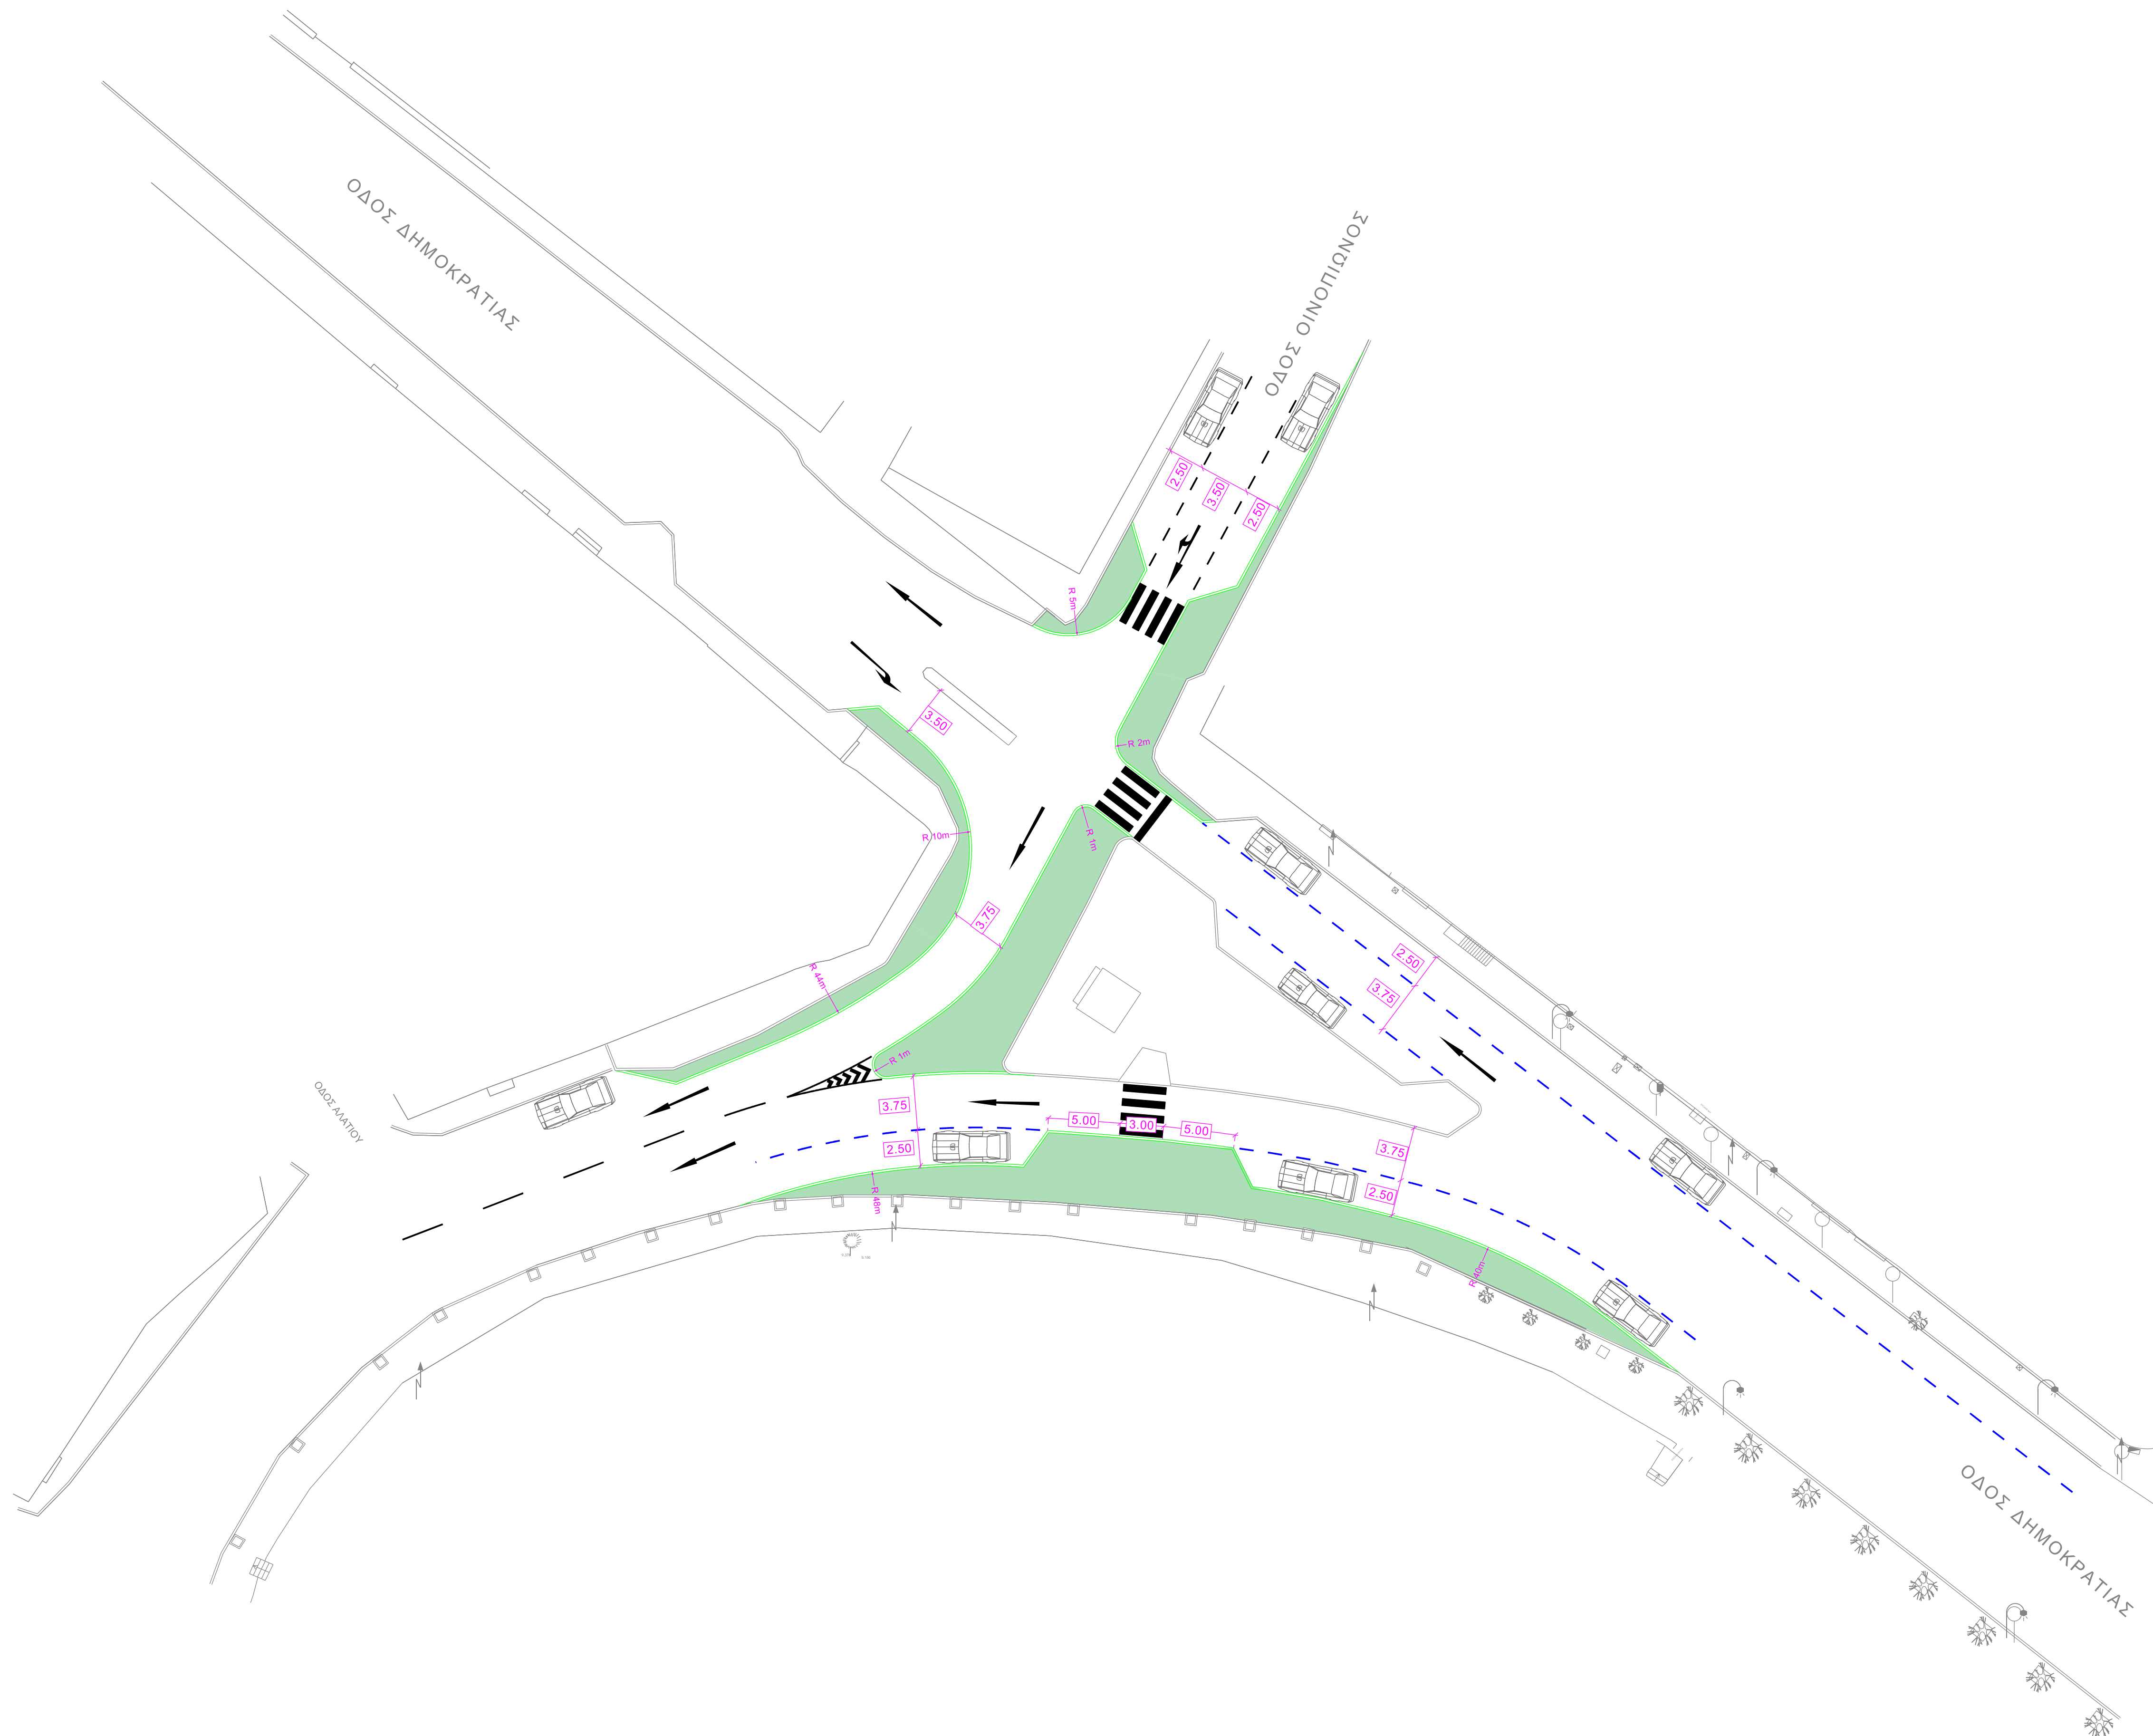


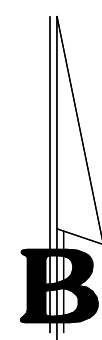

ΔΗΜΟΣ ΧΙΟΥ

ΕΛΛΗΝΙΚΗ ΔΗΜΟΚΡΑΤΙΑ
ΔΗΜΟΣ ΧΙΟΥ
ΔΙΕΥΘΥΝΣΗ ΤΕΧΝΙΚΩΝ ΥΠΗΡΕΣΙΩΝ

ΕΠΙΚΑΙΡΟΠΟΙΗΣΗ ΚΥΚΛΟΦΟΡΙΑΚΩΝ ΕΠΕΜΒΑΣΕΩΝ ΠΟΛΗΣ ΧΙΟΥ

ΦΑΣΗ Β'

ΚΟΜΒΟΣ ΔΗΜΟΚΡΑΤΙΑΣ - ΟΙΝΟΠΙΩΝΟΣ

ΟΡΙΣΤΙΚΗ ΠΡΟΤΑΣΗ

ΚΛΙΜΑΚΑ: 1:500
ΚΩΔ. ΜΕΛΕΤΗΣ: M2506
ΑΡ. ΣΧΕΔΙΟΥ: B-3
ΗΜΕΡΟΜΗΝΙΑ: ΜΑΪ. 2026

ΑΝΑΔΟΧΟΣ

ΣΥΝΤΑΞΗ



ΣΥΓΚΟΙΝΩΝΙΑΚΕΣ
ΜΕΛΕΤΕΣ

ΣΤΕΛΙΟΣ ΕΥΣΤΑΘΙΑΔΗΣ

Σ. ΕΥΣΤΑΘΙΑΔΗΣ & ΣΥΝΕΡΓΑΤΕΣ ΕΕ
ΣΥΓΚΟΙΝΩΝΙΑΚΕΣ ΜΕΛΕΤΕΣ
ΛΕΩΦ. ΣΥΓΓΡΟΥ 189 - 176 71 ΑΘΗΝΑ
ΤΗΛ.: 210.95.77.077 / 210.95.77.078
Α.Φ.Μ.: 999803706 - ΔΟΥ: ΚΕΦΟΔΕ

ΕΛΕΓΧΘΗΚΕ:

ΘΕΩΡΗΘΗΚΕ: